


Handwritten signature

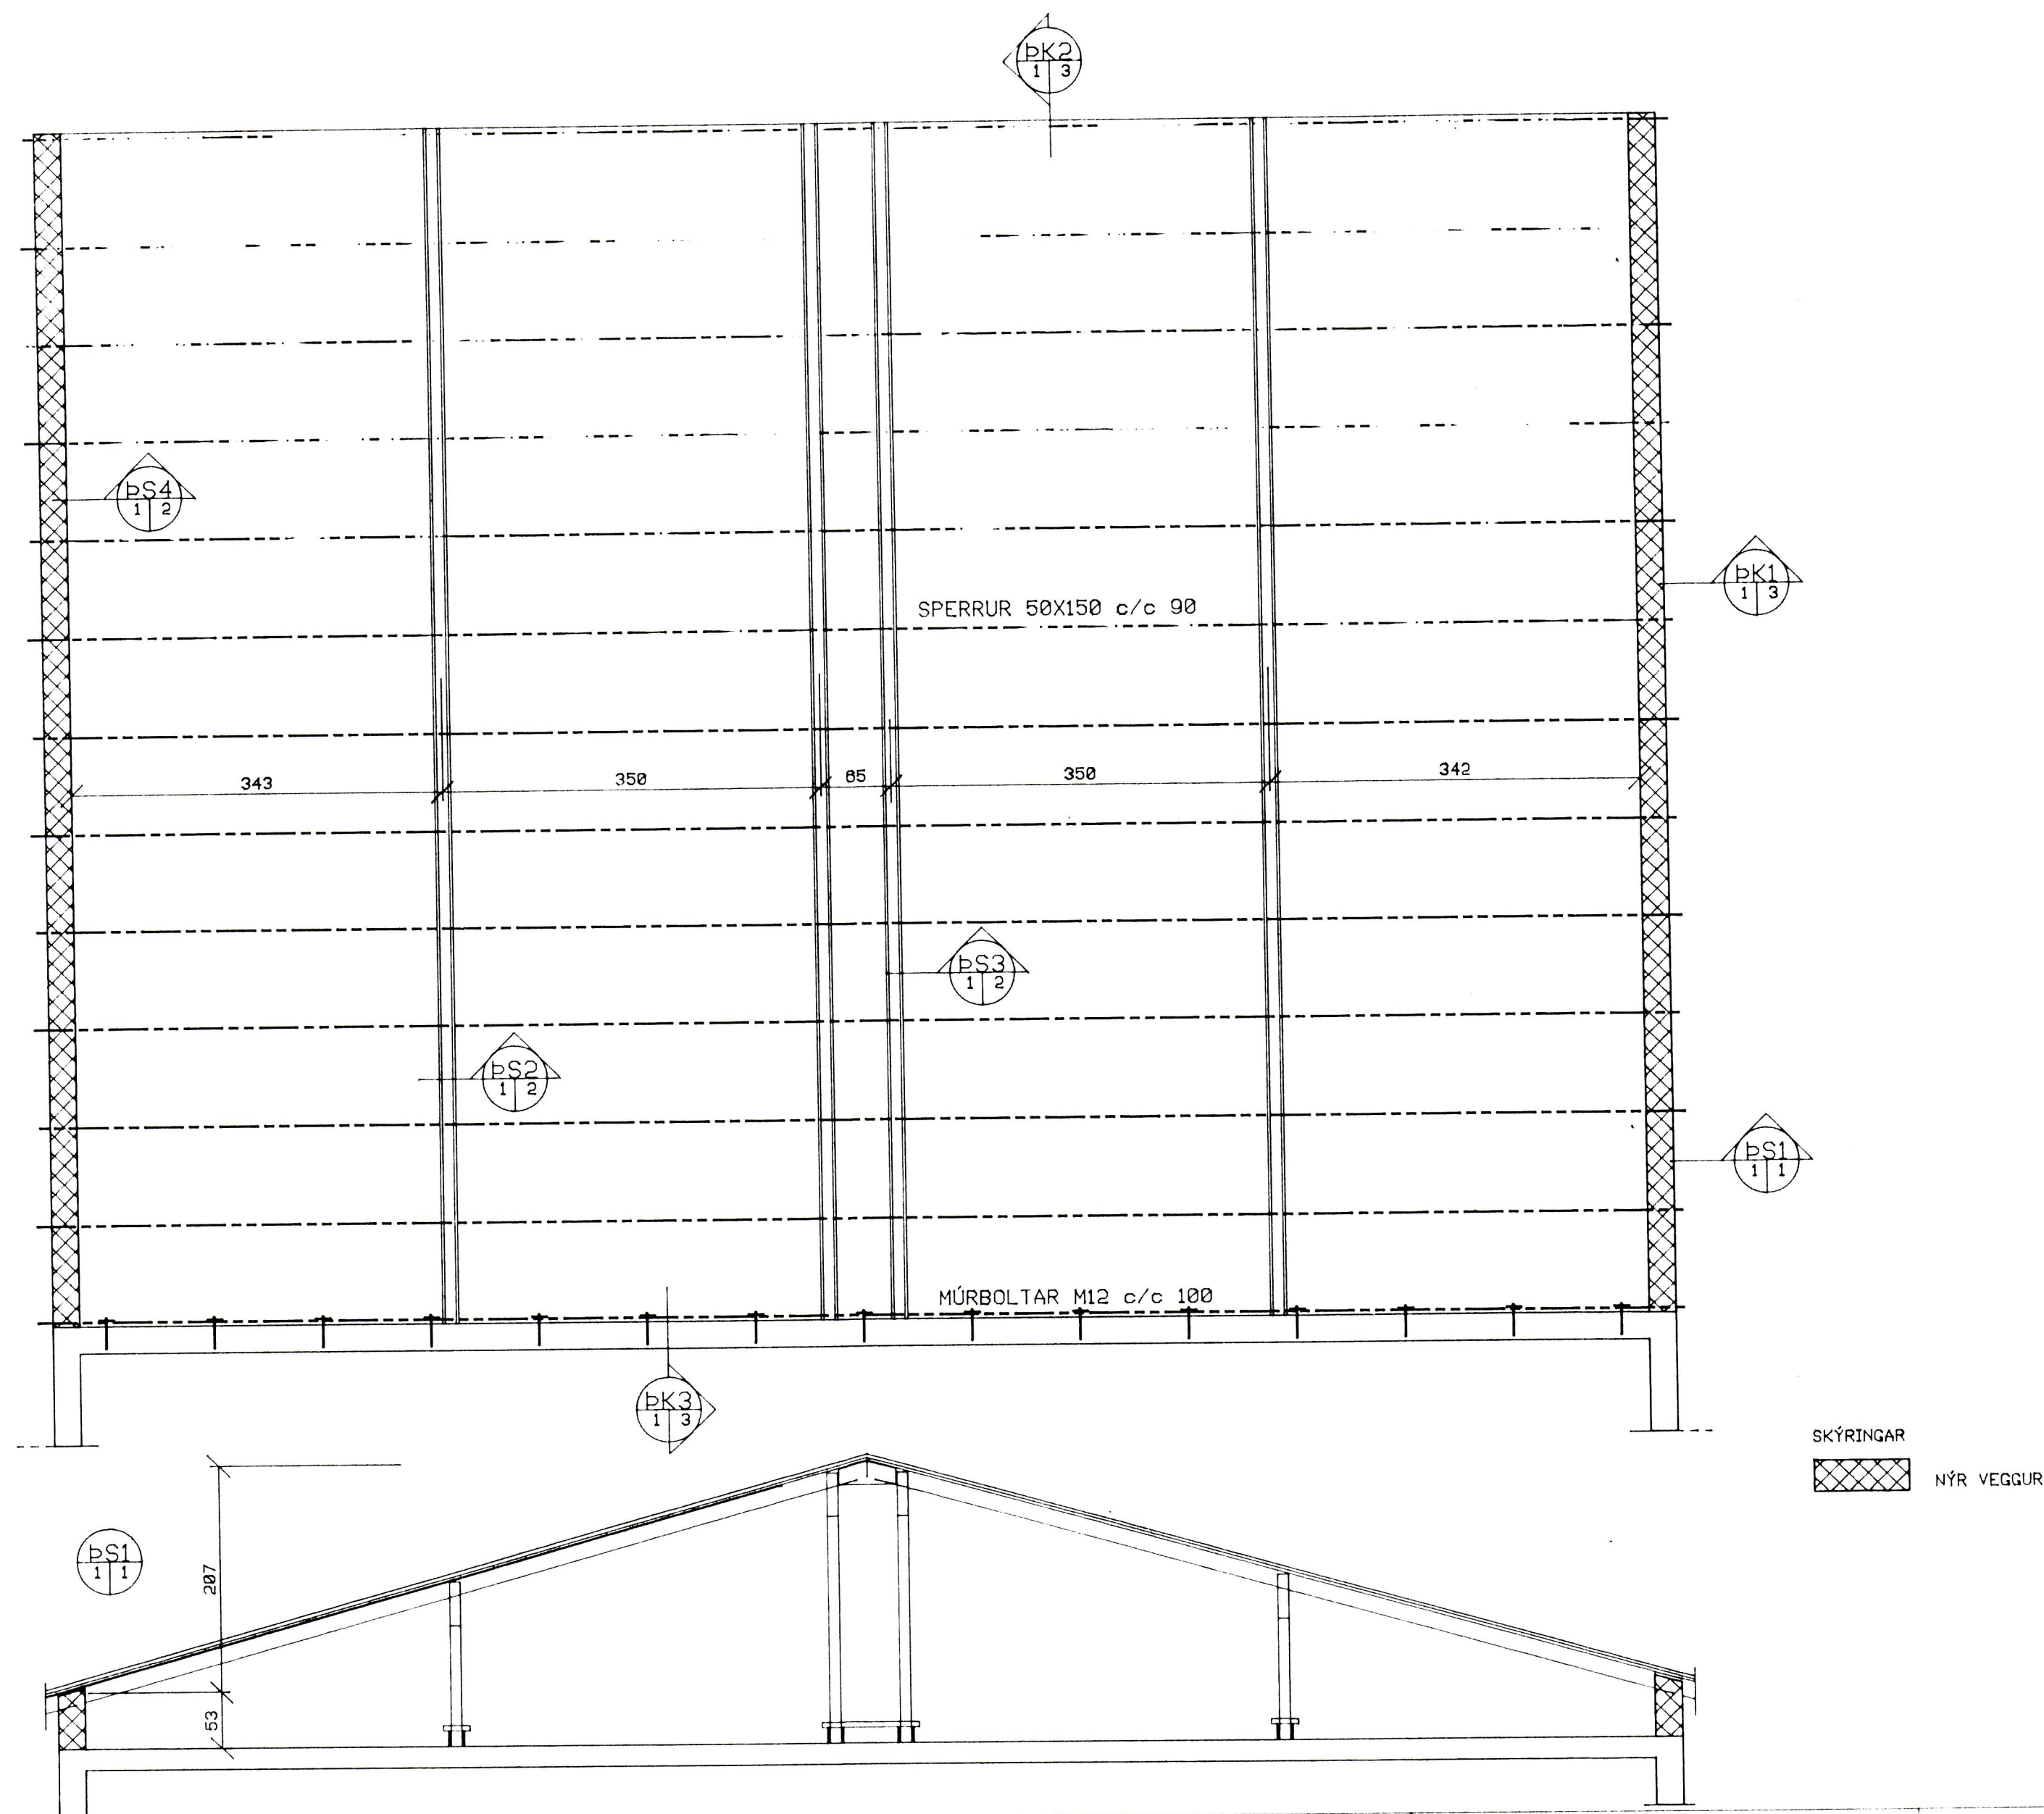

Handwritten signature

breyting A	breyting C	verkheiti STRANDVEGUR 95 VESTMANNNAEYJUM	PÁLL ZÓPHÓNÍASSON TEIKNISTOFA	verk nr. 9206	dags. APRÍL 92
breyting B	breyting D	verkefni HÖNNUN Á ÞAKI OG ÚTVEGGJAKLÆÐNINGU GRUNNMYND ÞAK	RÁÐGJAF AVERKFRÆÐIÞJÓNUSTA F.R.V. KIRKJUVEGI 23 900 VESTMANNNAEYJUM. SÍMI 98-12711, 12239 TELEFAX 98-13076		breyting
mællkv. 1:50	telkn. EA	hannað SP		telkn. nr. 1	