


23 NOV 1993

[Signature]

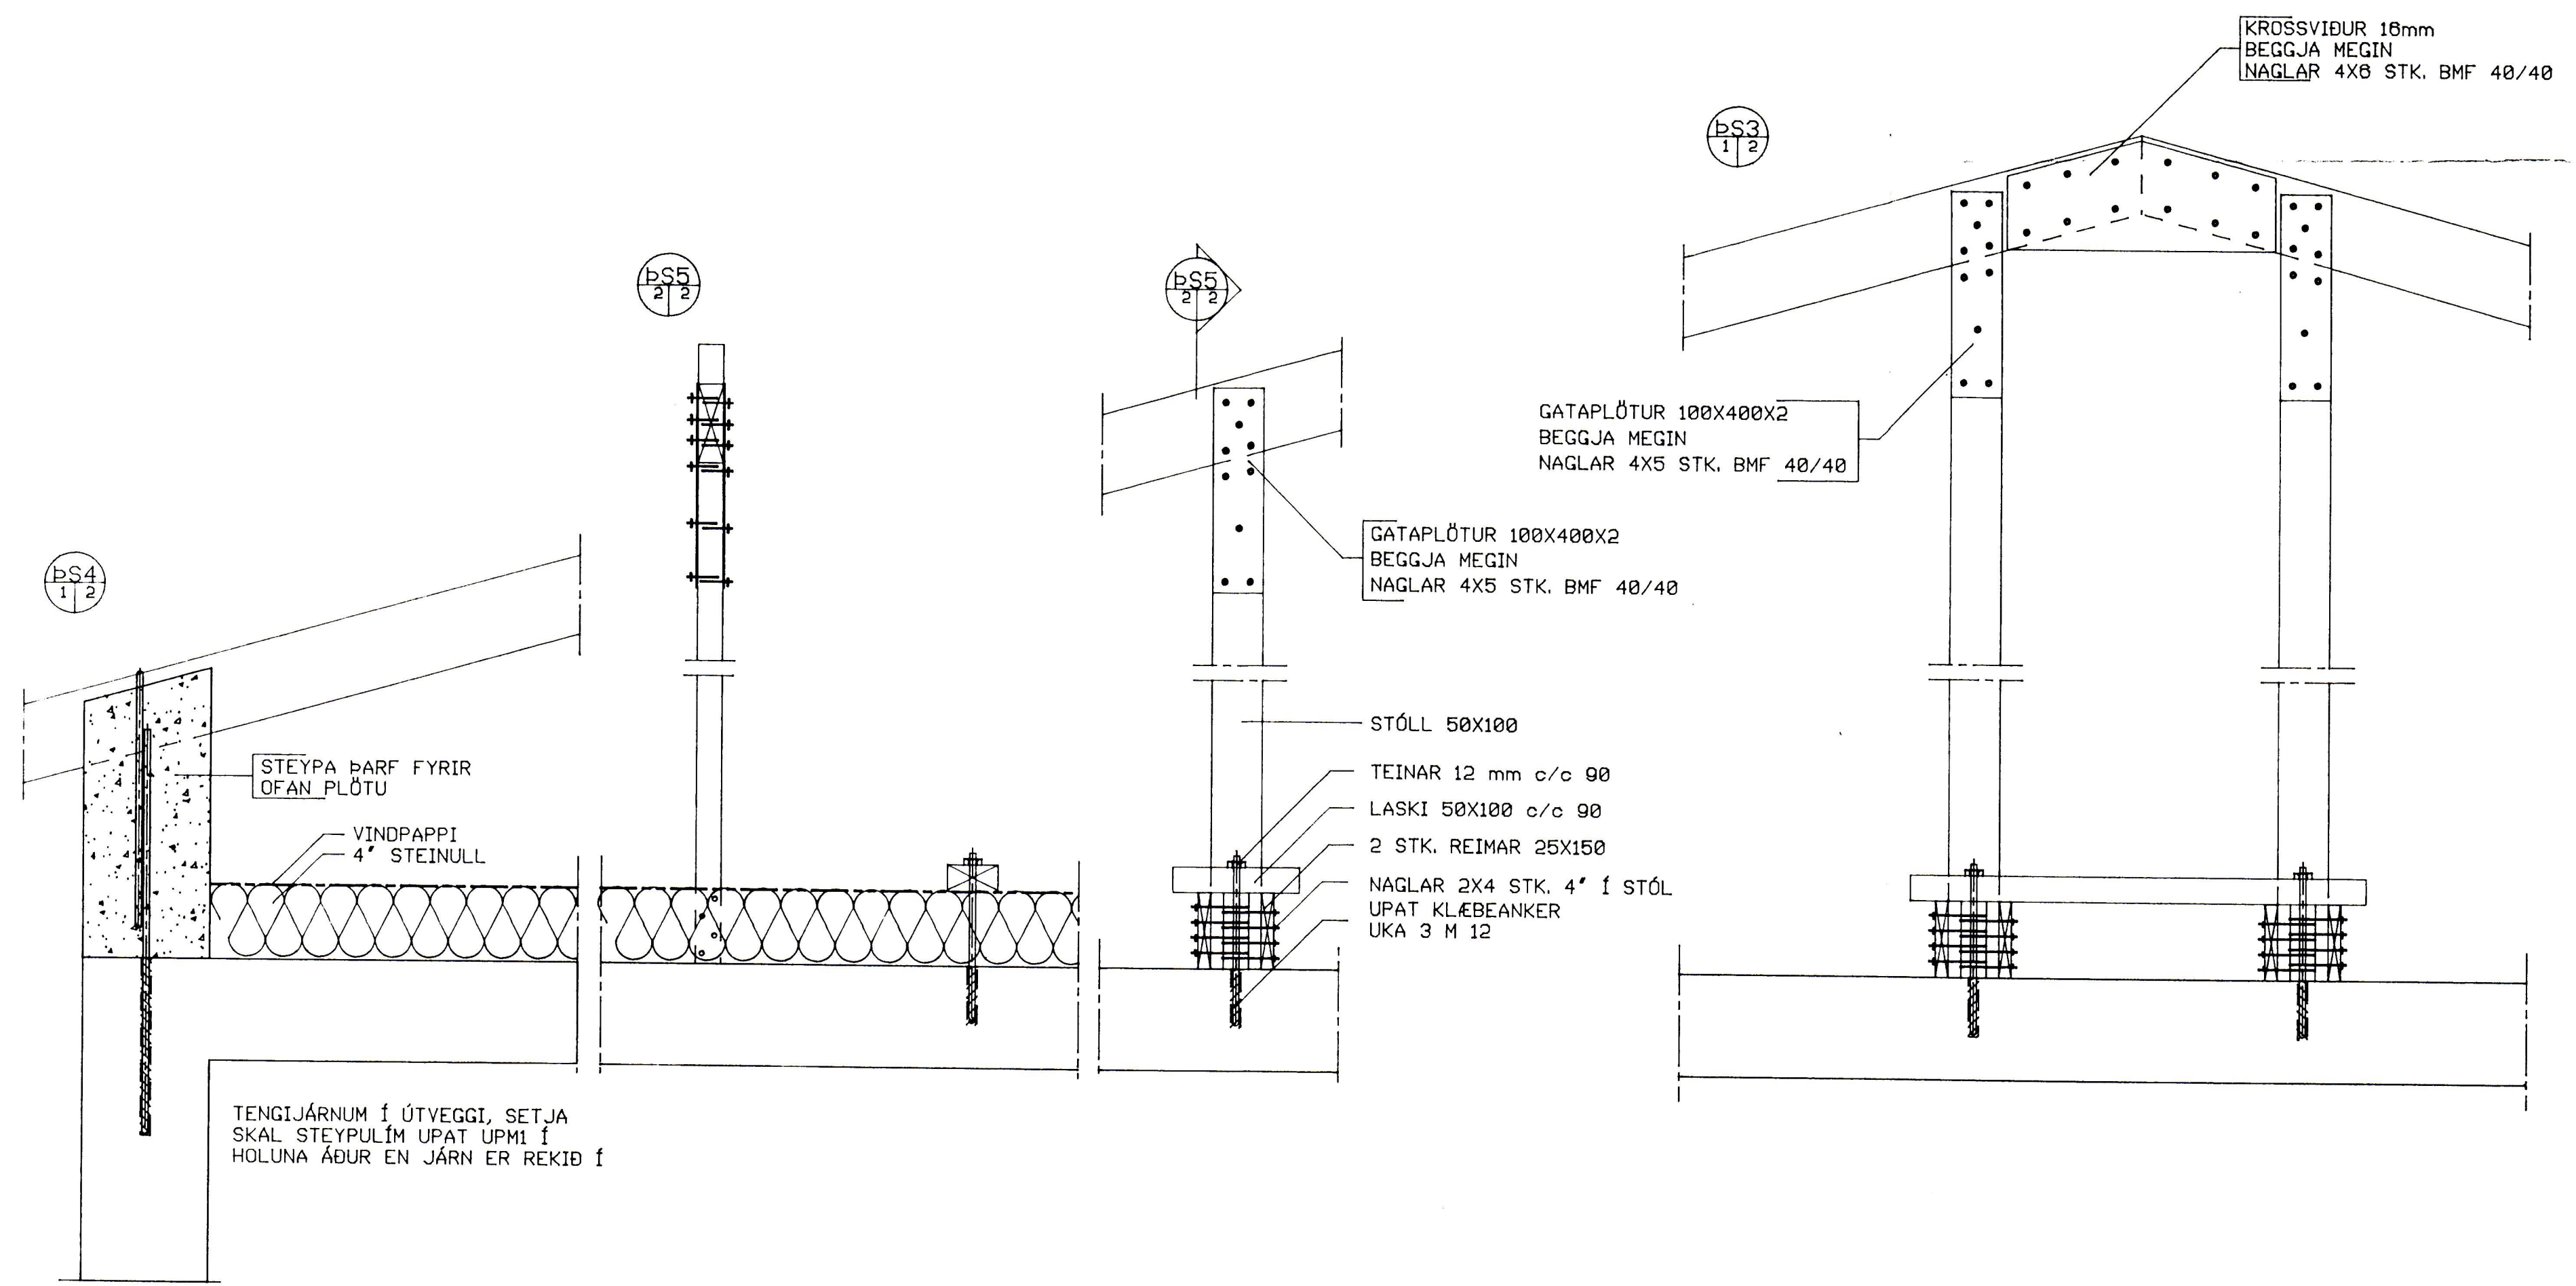

TENGJÁRNUM Í ÚTVEGGI, SETJA SKÁL STEYPULÍM UPAT UPMI Í HOLUNA ÁÐUR EN JÁRN ER REKID Í

Pauli

breyting A	breyting C	verkhelti	STRANDVEGUR 95 VESTMANNAEYJUM	PÁLL ZÓPHÓNÍASSON TEIKNISTOFA RÁÐGJAFVERKFRÆÐIÞJÓNUSTA F.R.V. KIRKJUVEGI 23 900 VESTMANNAEYJUM. SÍMI 98-12711, 12239 TELEFAX 98-13076	verk nr. 9206	dags. APRÍL 92
breyting B	breyting D	verkefni	HÖNNUN Á ÞAKI OG ÚTVEGGJAKLÆÐNINGU HLLUTATEIKNING ÞAK			
mælikv. 1:10	telkn. FA	hannað SP			telkn. nr. 2	breyting