


23 APRÍL 1992

Þorgerður
BYGGINGARFULLTRÚINN Í VESTMANNNAEYJUM

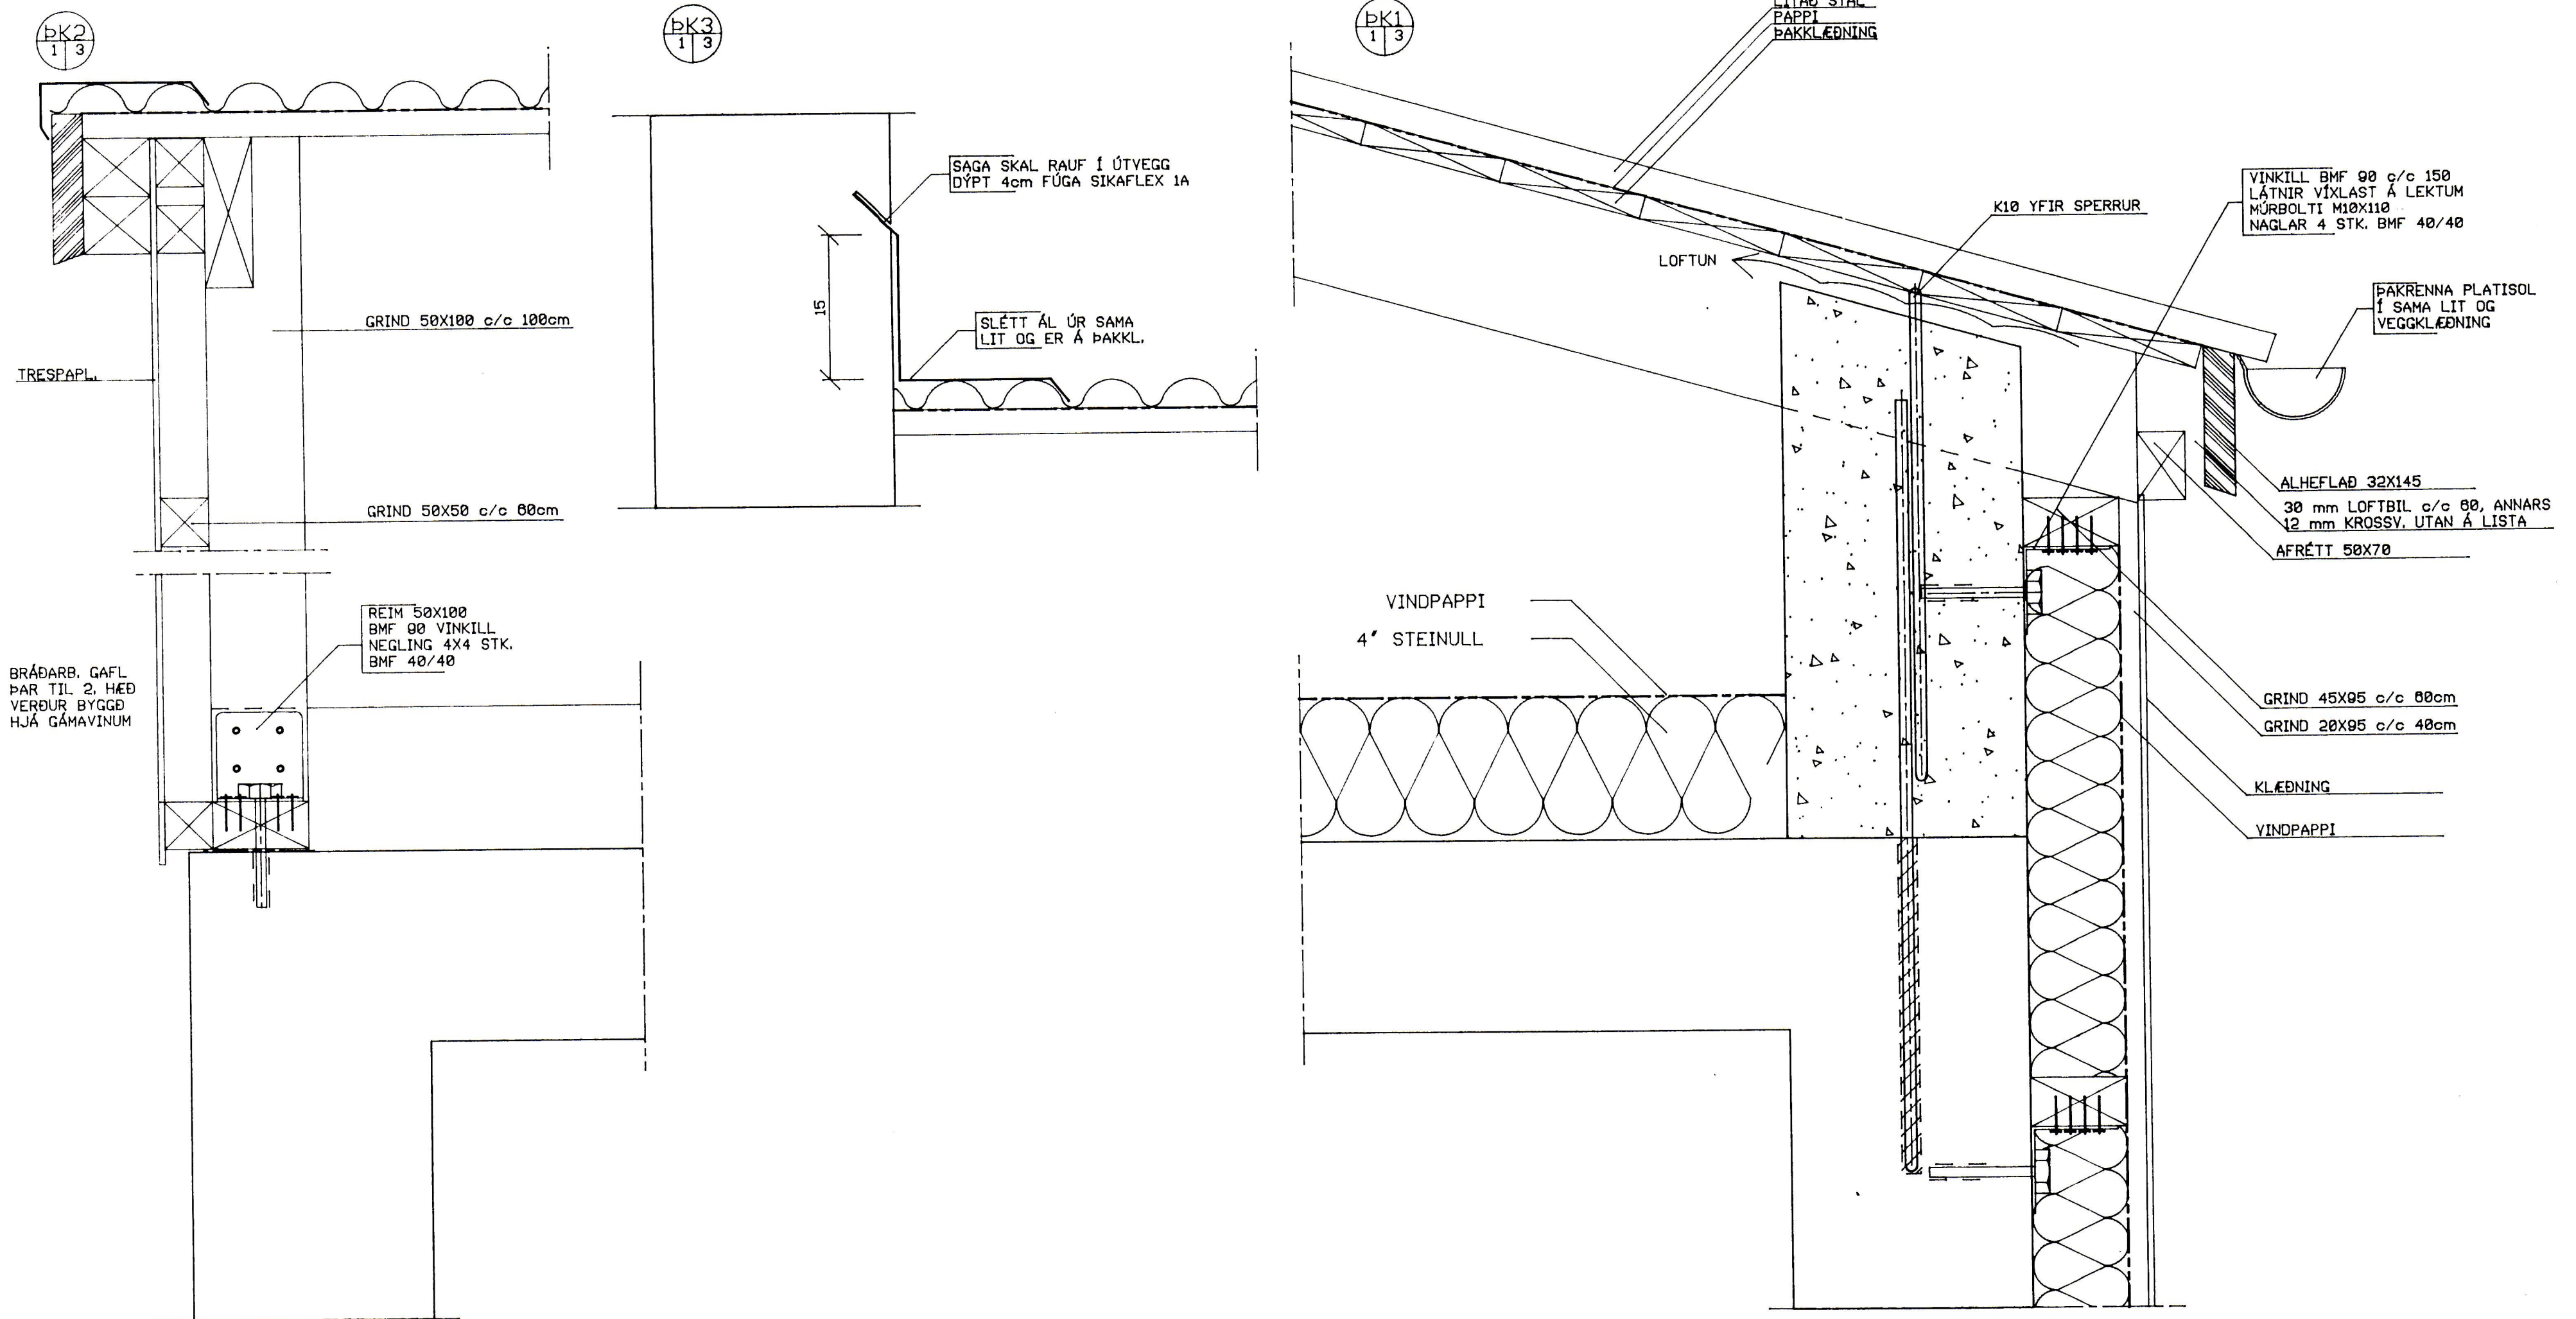

Páll Zorli

breyting A	breyting C	verkheiti STRANDVEGUR 95 VESTMANNNAEYJUM	PÁLL ZÓPHÓNÍASSON TEIKNISTOFA	verk nr. 9206	dags. APRÍL 92
breyting B	breyting D	verkefni HÖNNUN Á ÞAKI OG ÚTVEGGJAKLÆÐNINGU HLLUTATEIKNING ÞAK	RÁÐGJAF AVERKFRÆÐIÞJÓNUSTA F.R.V. KIRKJUVEGI 23 900 VESTMANNNAEYJUM. SÍMI 98-12711, 12239 TELEFAX 98-13078		breyting
mællkv. 1/5	telkn. FA	hannað SP		telkn. nr. 3	