


4180
186 874 2020 1100

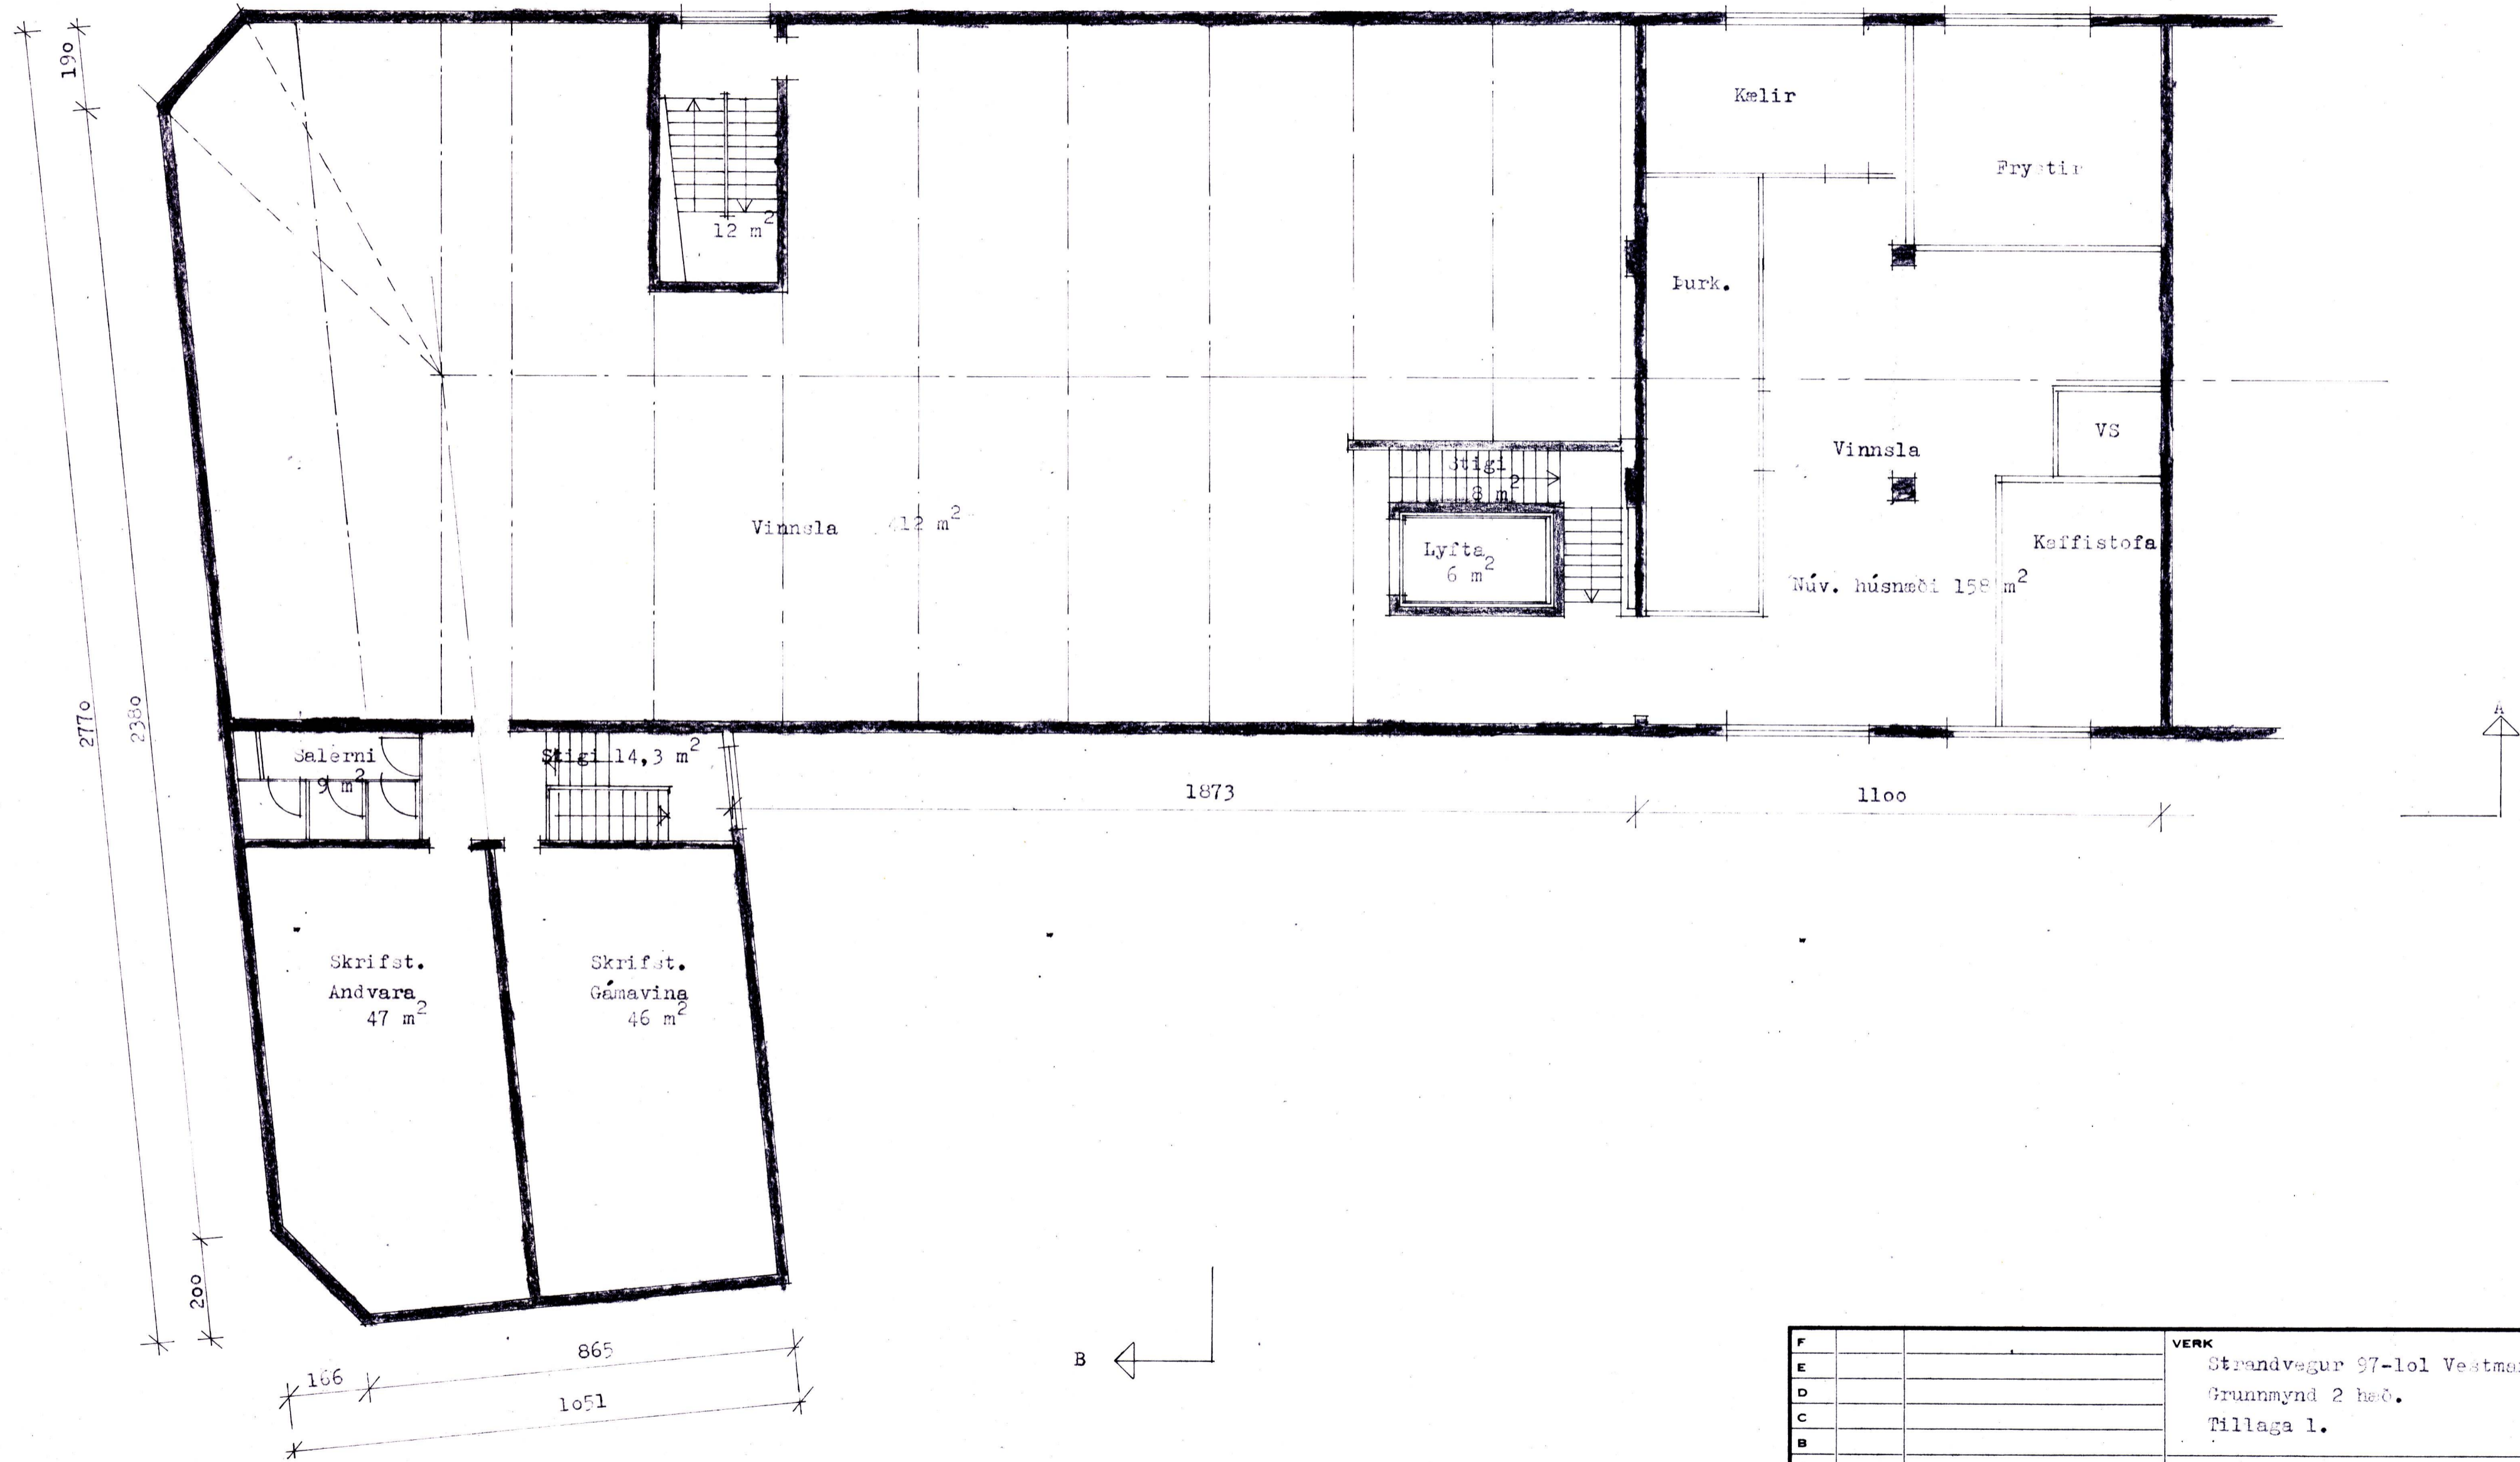

F			VERK	
E			Strandvegur 97-101 Vestmannaeyjum	
D			Grunnmynd 2 hæð.	
C			Tillaga 1.	
B				
A				
BR.	DAGS.	BREYTING	TEIKN. NR. 2	AF 8707
PÁLL ZÓPHONIÁSSON BYGGINGATÆKNIFRÆÐINGUR KIRKJUVEGI 23 - ☎ 98-2711 900 VESTMANNAEYJUM			HANNAÐ	PZ TEIKNAD
			KVARÐI	1:100
			DAGS.	júlí 1967