


SAMTAKT AF BYGGINGAFLUTIDA  
17. JAN. 2015  
SSS  
TILSÖGNAÐUR OG VAKVAERÐI

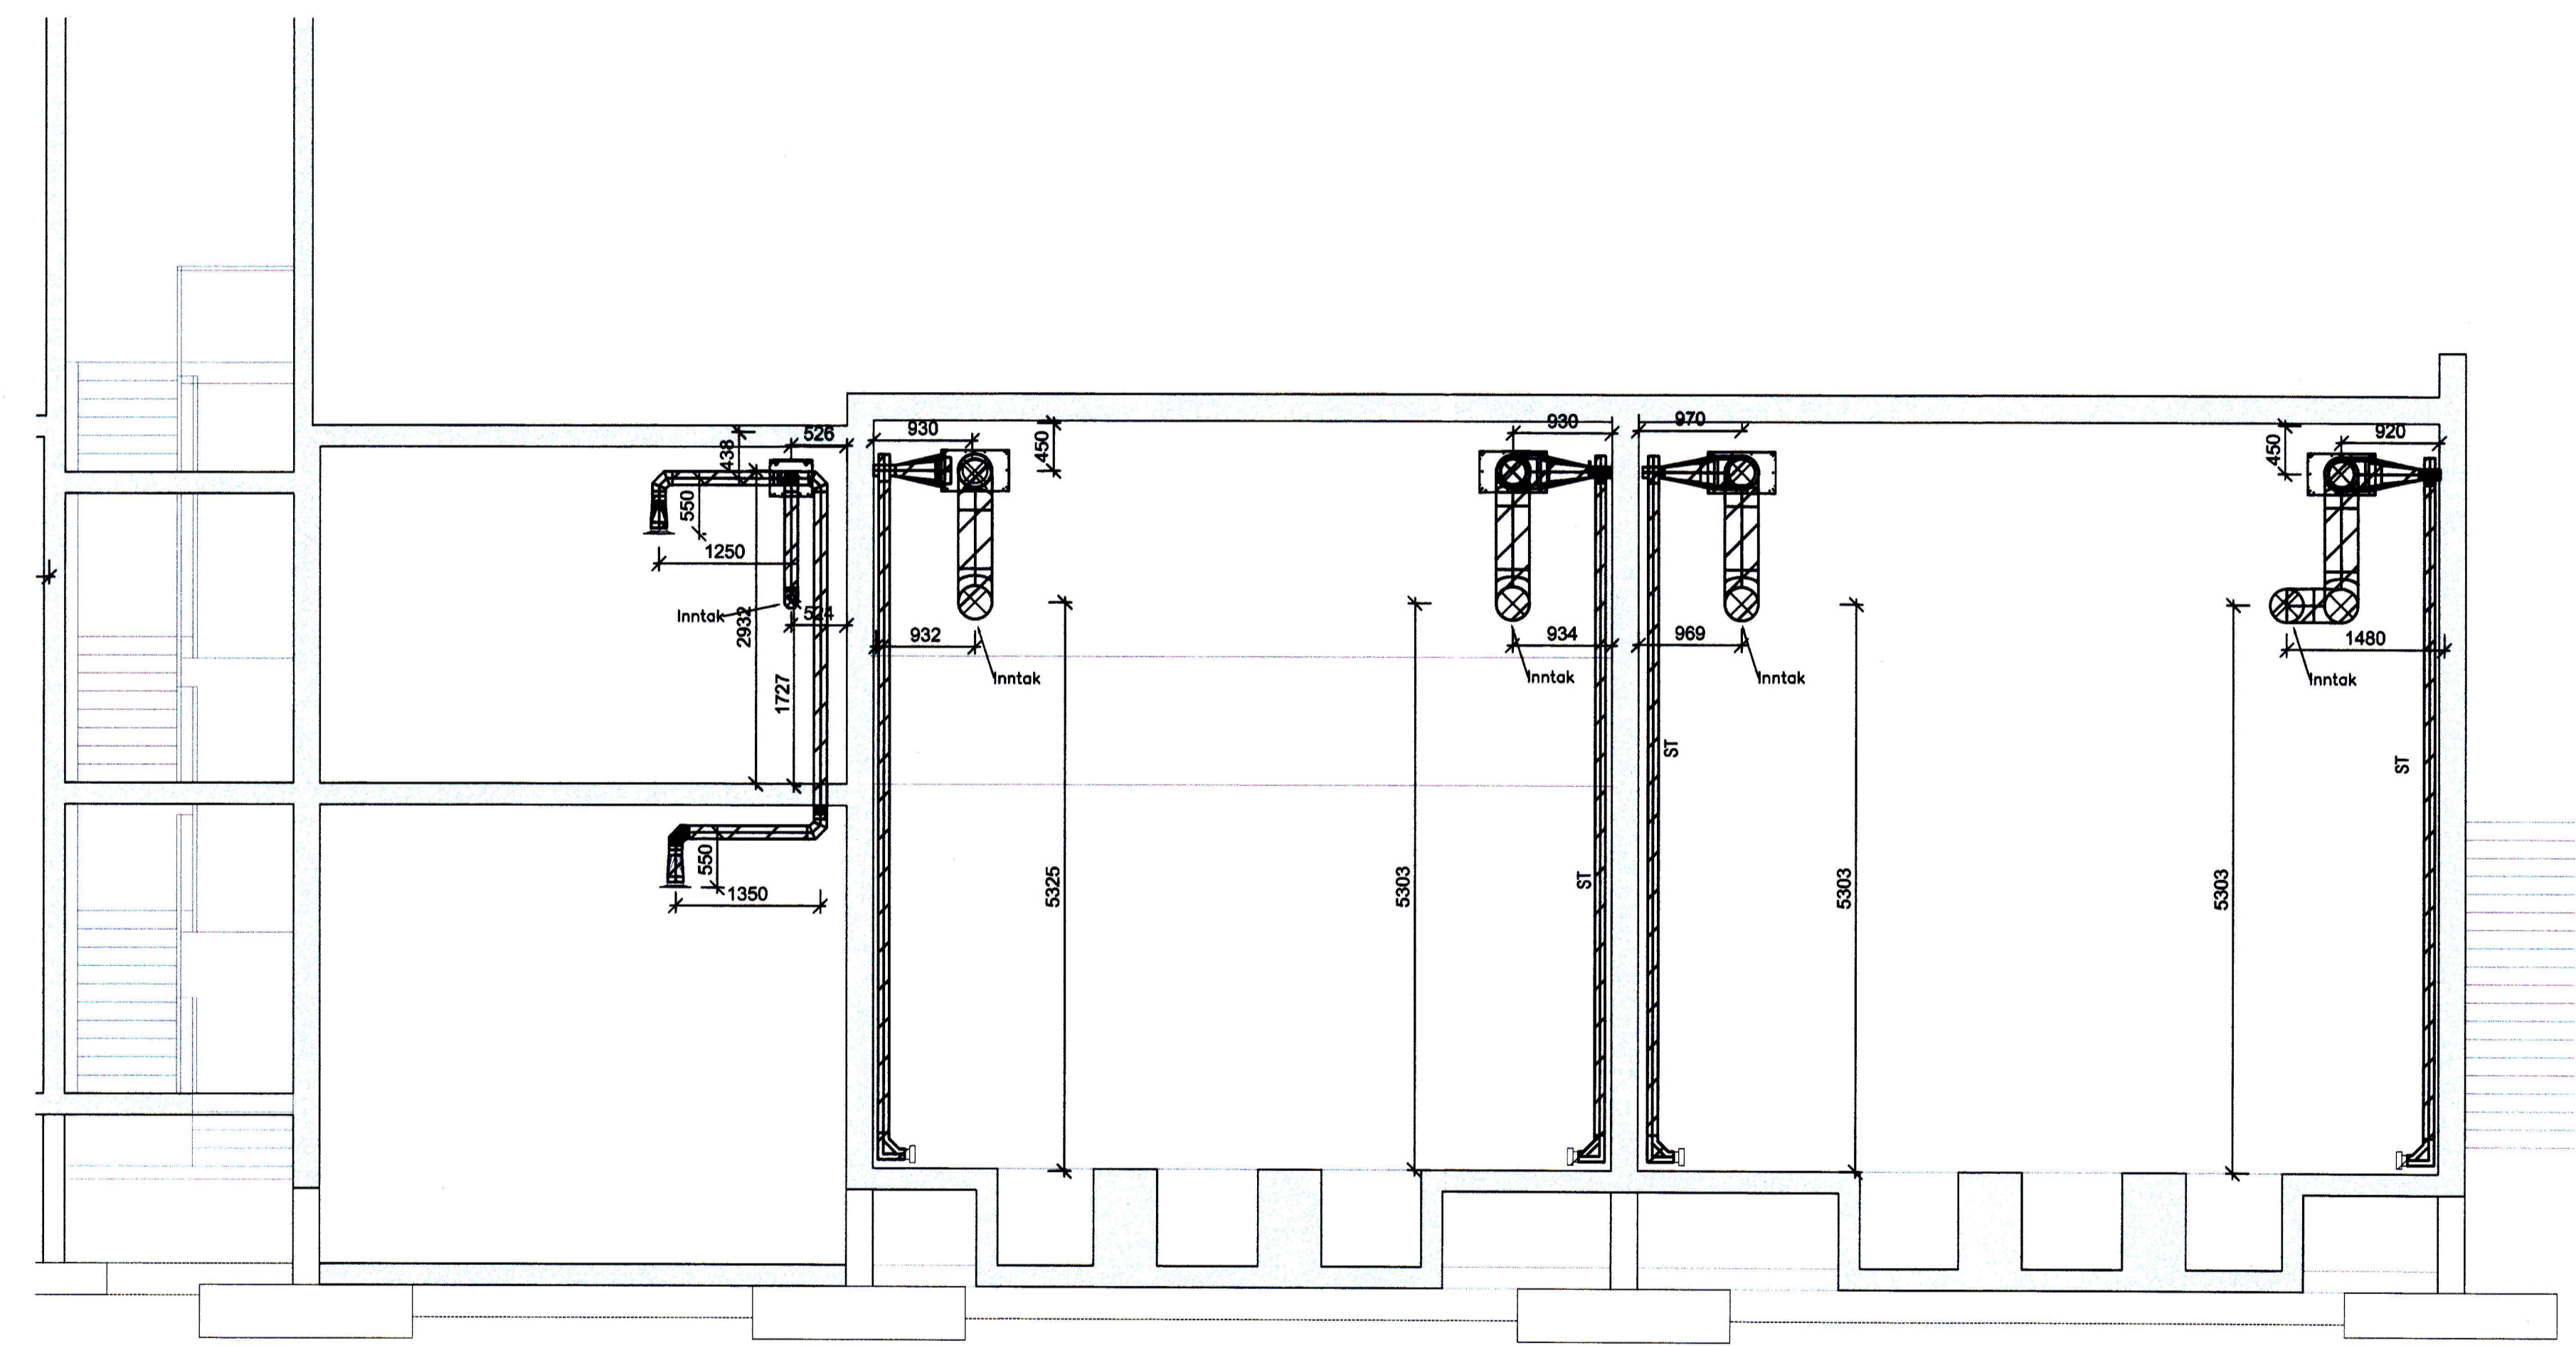

1 SNID  
L1-2020 L1-0010 1:50

ÚTGÁFUERILL					
ÚTR.	DAGS.	SKYRINGAR	HANNAÐ	YFIRF.	SAMB.
A	24.0615	Hönnunargögn	AJ	KE	KE
SAMRÆMI YD SAMÞYKTA ADALPPÖRÆTTI DAGS. 24.0615					
DAGS. UNDRISKRIFTAR		F.H. V.D. enk. Kjetill Eiríksson 122666 2149			
8/1 2016		<i>Kjetill Eiríksson</i>			
DAGS. UNDRISKRIFTAR		ARKITEKT / SAMRÆMINGARHÖNUNUR			
		Ógmundur Skarphálmsson, KL2201586149			
VERKKAUFI					
HÖNNUNUR					
		VERKFRÆÐISTOFA JÓHANN S INDRÍÐASONAR			
SÍÐUMÚLI 1, 108 REYKJAVÍK, SÍMI 560 5400, vji@vj.is, www.vj.is					
© ÖLL AFNOT OG AFRITUN TEIKNINGAR, AD HLUUTA EDA HEILD, ER HÁÐ SKRIFLEGU LEYFI HÖFUNDA.					
HEITI VERKS					
TENGVIRKI VEM					
STRANDVEGUR 18A					
VESTMANNAEYJAR					
HEITI TEIKNINGAR					
LOFTRÆSTING					
SNID A-A					
VERNUNUMER		MRV.		STÆRÐ	
5628-203		1:50 A1,1:100 A3		A1	
TEIKNINGANUMER					ÚTGÁFA
MD-L1-0010					A0

V:\VERK\5628 HS VEITUR VESTMANNAEYJUM\5628-203 HS VEITUR - TENGVIRKI VESTMANNAEYJUM\03\_SKJÖL\01\_TENGVIRKI VESTMANNAEYJUM\LOFTRÆSTING\VM-SNID A - TILLAGAZ.DWG