


SAMÞYKKT AF DYGGINGARFULLTRÚA  
12. JAN. 2016  
SSS  
DYGGINGARFULLTRÚA Í VESTMANNNAEYJUM

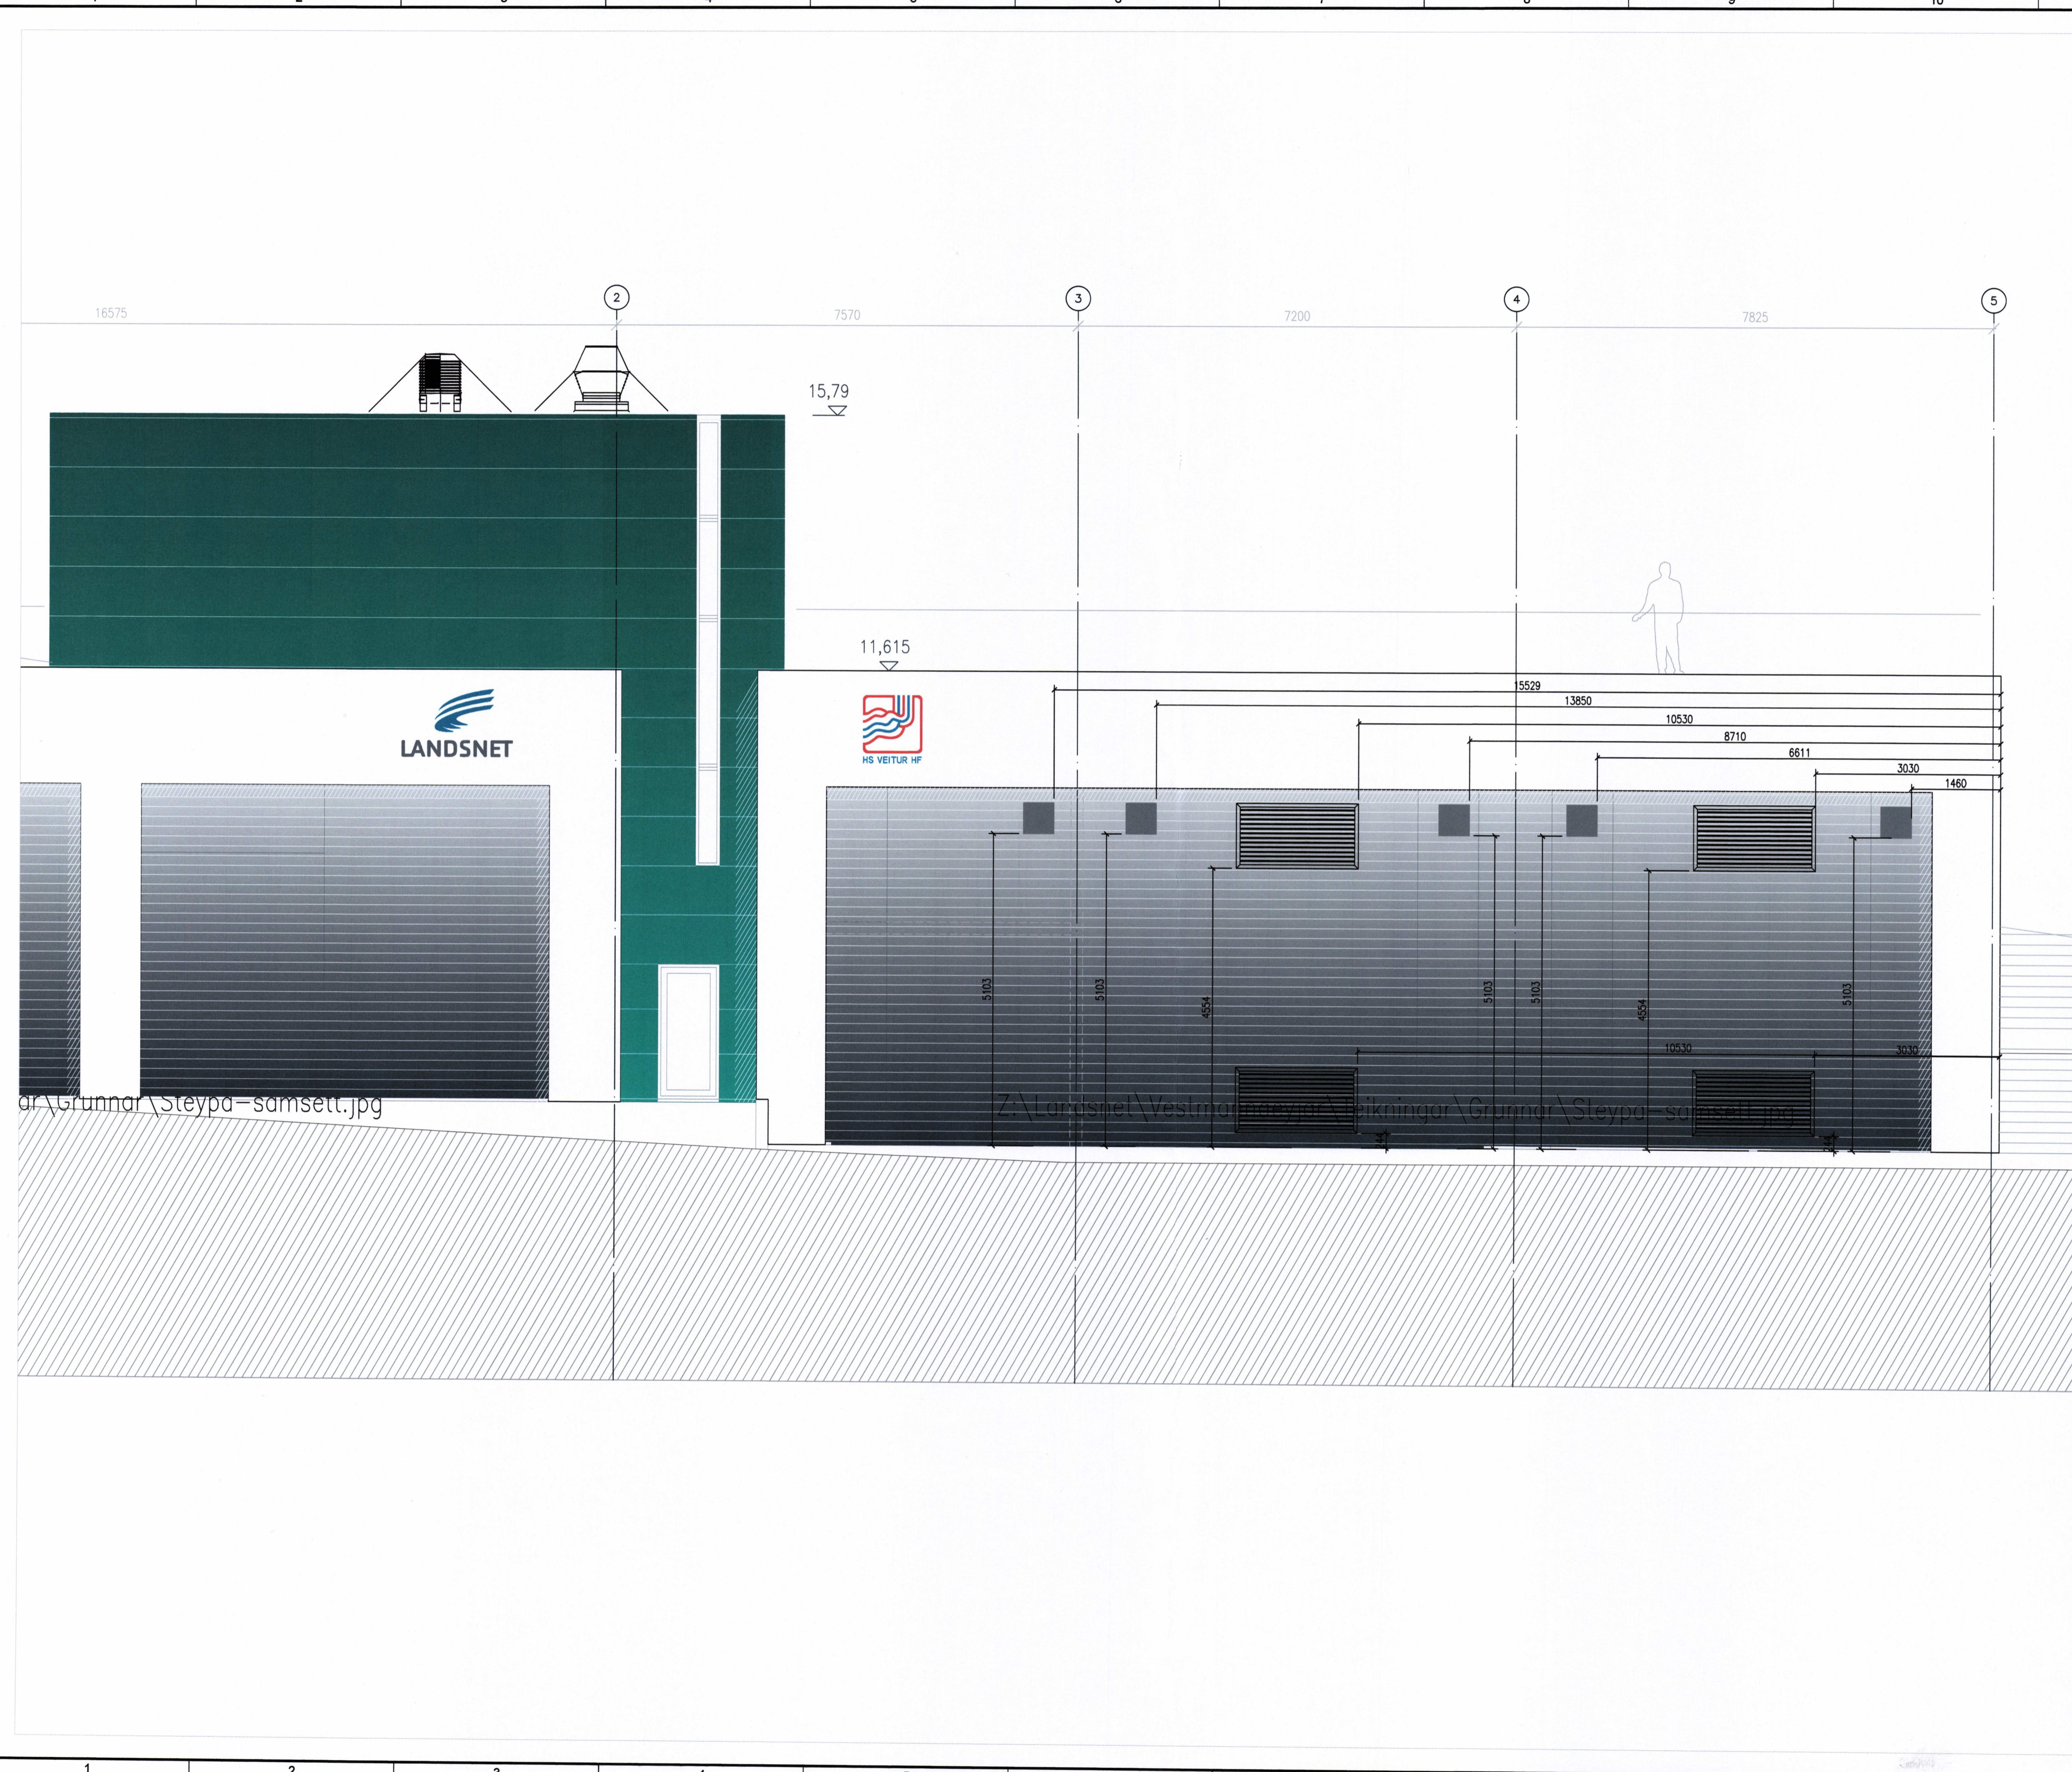

ÚTGÁFUFERILL					
ÚTL.	DAGS.	SKYRNINGAR	HANND.	YFRF.	SAMB.
A	24.0615	Hönnunargögn	AJ	KE	KE

ÍSAMBÆMI YD SAMÞYKKT AÐALLYPPDRETTI DAGS. 24.0615  
DAGS. UNDRSKRIFTAR 8/1 2016 F.H. VÍJ ehf. Kistuvík Erlingsson 120699 2749  
DAGS. UNDRSKRIFTAR ARITEXT / SAMRÆMINGARHÖNNUNUR Ögmundur Skarphéðsson, 91.2301586148



HÖNNUNUR  
**VERKFRÆÐISTOFA**  
**JÓHANNIS INDRÍÐASONAR**  
SÍÐUMÚLI 1, 108 REYKJAVÍK, SÍMI 560 5400, vj@vj.is, www.vj.is  
© ÖLL AÐNOT OG AFRITUN TEKNIINGAR, AÐ HLUTA EÐA HEILD, ER HÁÐ SKRIFLEGU LEYFI HÖFUNDA.

HEITI VERKS  
**TENGVIRKI VEM**  
STRANDVEGUR 18A  
VESTMANNAEYJAR

HEITI TEKNIINGAR  
LOFTRÆSTING  
Útjít  
Framhlið

VERKUNUMER	5628-203	MKV.	1:50 A1,1:100 A3	STAFUR	A1
TEKNIINGANUMER	MD-L1-0030	ÚTGÁFA	A0		

V:\VERK\5628 HS VEITUR VESTMANNAEYJUM\5628-203 HS VEITUR - TENGVIRKI VESTMANNAEYJUM\03\_SKJOL\01\_TEKNIINGAR\LAGNIR\LOFTRÆSTING\VM-ÚTLIT.DWG

or\Grunnar\Steypa-samsett.jpg

Z:\Landsnet\Vestmannaeyja\Teikningar\Grunnar\Steypa-samsett.jpg