


SAMHYKKT AF DYGGINGARFULLTRÚA
12. JAN. 2016
SSS
DYGGINGARFULLTRÚA VESTMANNNAEYJUM

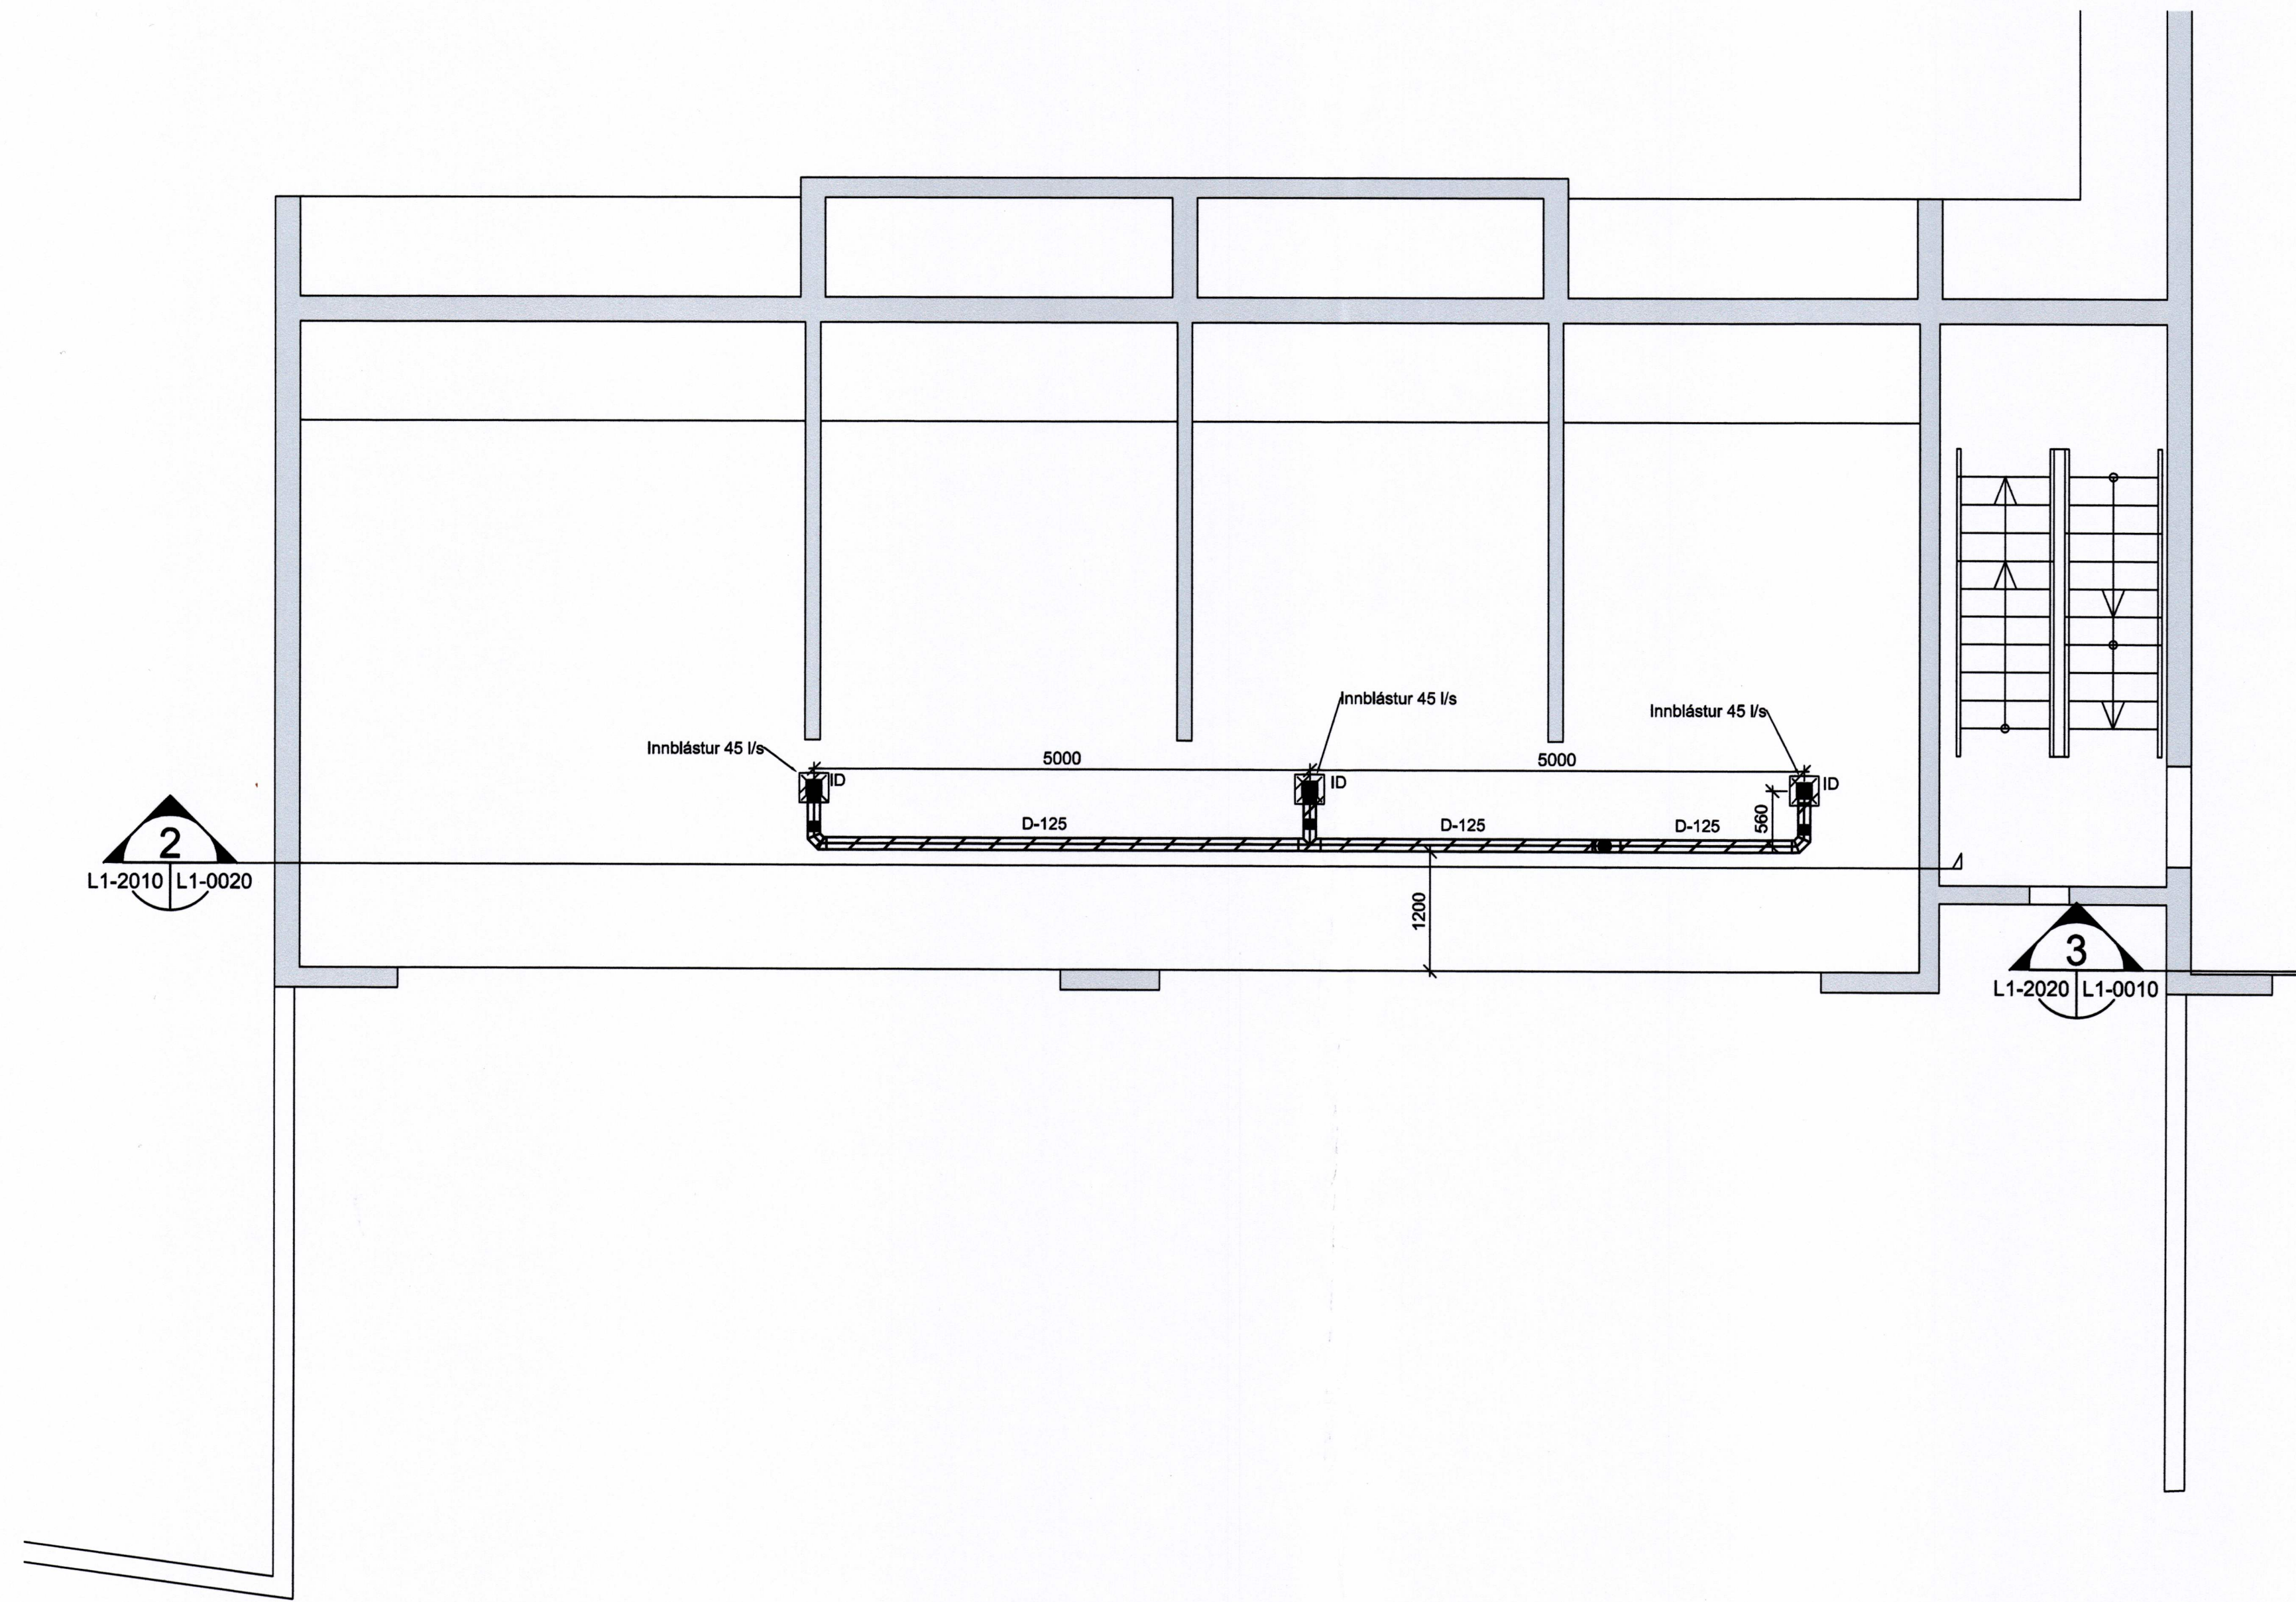

V:\VERK1628 HS VEITUR VESTMANNNAEYJUM\03_SKJOLD1_TEKNINGARLAGNIR\LOFTRÆSTINGILOFTRÆSTING - ALLAR HAEDIR-TILLAGA2.DWG

ÚTGÁFUFERILL					
ÚTG.	DAGS.	SKÝRINGAR	HANNAÐ	YFRF.	SAMB.
CO	24.0615	Vinnuteikning	AJ	KE	KE
[SAMRÆMIÐ VÐ SAMHYKKTA AÐALPPRÆTTI] DAGS 24.0615					
DAGS. UNDRSKRIFTAR		F.H. V.Þ. enl. Kristín Erla 12255 2749			
8/1 2016		<i>Kristín Erla</i>			
DAGS. UNDRSKRIFTAR		ARKITEKT / SAMRÆMINGARHÖNDLUR			
		Ógmundur Skarphinnsson, KL201586149			
VERKKAUFI					
HÖNNLUBUR					
		VERKFRÆÐISTOFA JÓHANNES INDRÍÐASONAR			
SÍÐUMÚLI 1, 108 REYKJAVÍK, SÍMI 560 5400, vj@vj.is, www.vj.is © ÖLL AFRÖT OG AFRITUN TEKNINGAR, AÐ HLUTA EBA HELD, ER HÁÐ SKRIFLEGU LEYFI HÖFUNDA.					
HEITI VERKS					
TENGIVIRKI VEM STRANDVEGUR 18A VESTMANNNAEYJAR					
HEITI TEKNINGAR					
LOFTRÆSTING 2. HÆÐ					
VERKUNUMÉR 5628-203		MKV. 1:50 A1,1:100 A3		STÆRÐ A1	
TEKNINGANUMÉR MD-L1-2010				ÚTGÁFA AO	