


V:\VERK5628 HS VETUR VESTMANNÆY\JUM03\_SKJ0101\_TEKNIINGARLAGIRLOFTRÆSTING - ALLAR HÆDIR-TILLAGA2.DWG

SAMÞYKKT AF BYGGINGARFULLTRÖA  
12. JAN. 2016  
BYGGINGARFULLTRÖA | VESTMANNÆYJUM

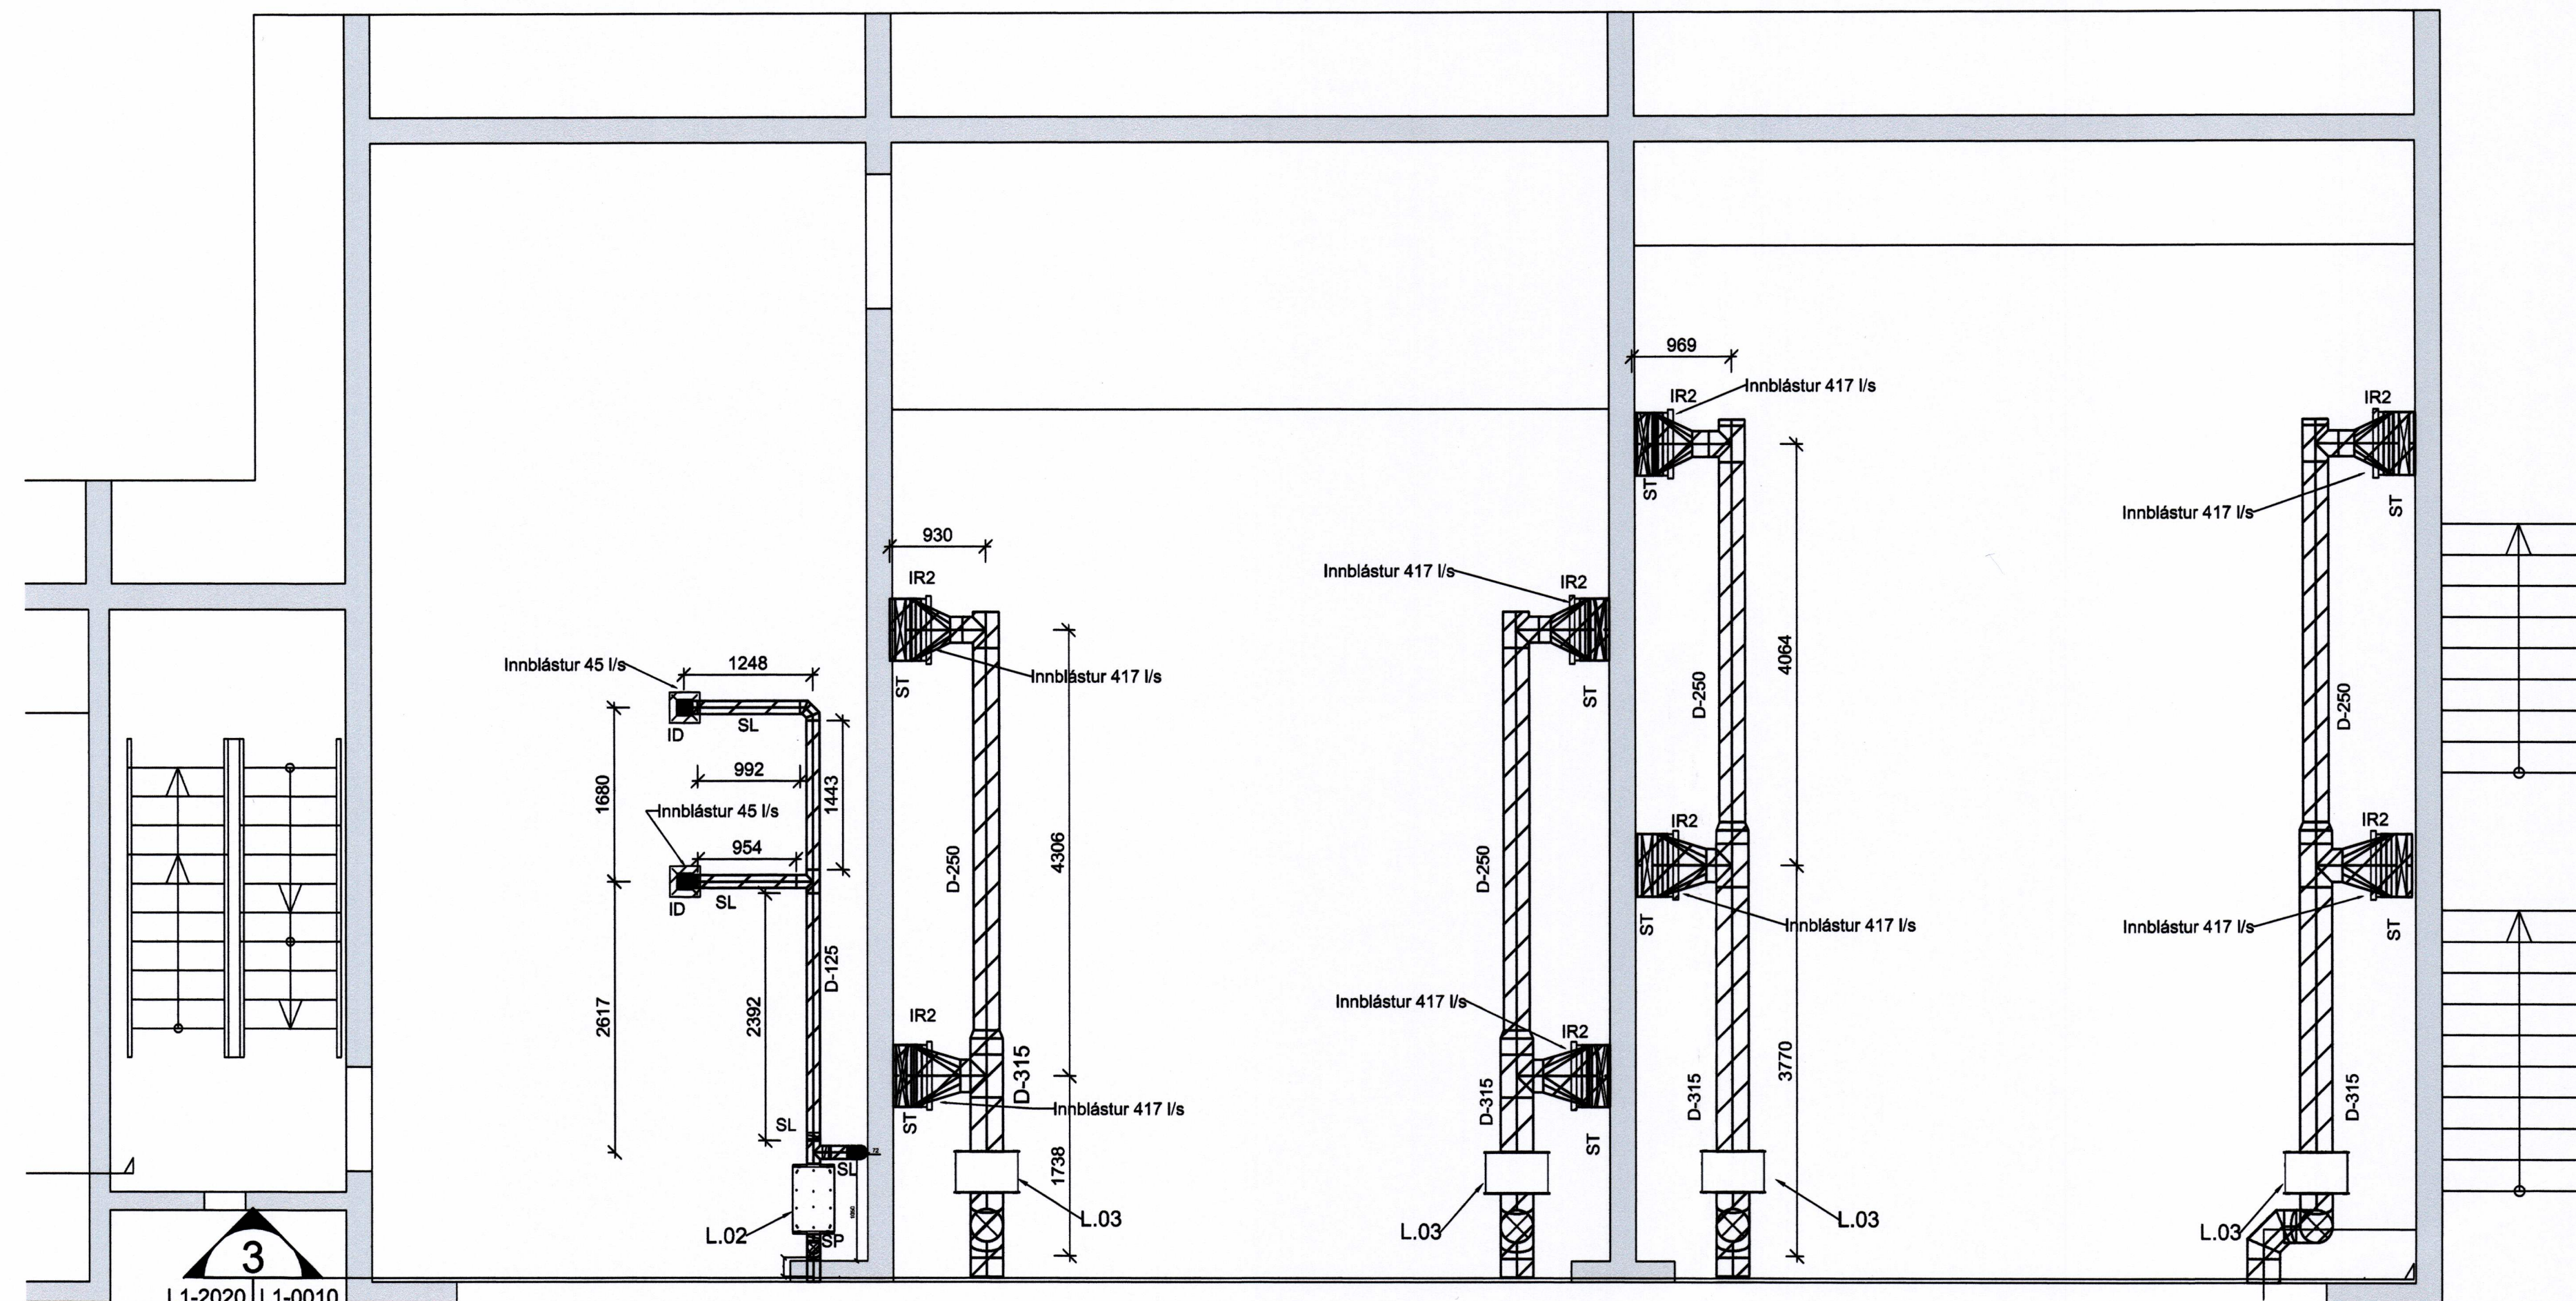

ÚTGÁFUFRILL					
ÚTG.	DAGS.	SKÝRNGAR	HANNAÐ	YFRF.	SAMB.
CO	24.0615	Vinnuteikning	AJ	KE	KE
SAMRÆMI VIB SAMÞYKKA AÐALPPORRETTI DAGS. 24.0615					
DAGS. UNDRISKRIFTAR		F.H. V.Í. efl. Kristinn Eiríksson 120559 2749			
8/1 2016		<i>Kristinn Eiríksson</i>			
DAGS. UNDRISKRIFTAR		ARKITEKTI / SAMRÆMINGARHÖNNLEUR			
		Ógmundur Skarpháðsson, KL201588148			
VERKKAUPI					
HÖNNLEUR					
		VERKFRÆÐISTOFA JÓHANNIS INDRÍÐASONAR			
SÍÐUMÚLI 1, 108 REYKJAVÍK, SÍMI 560 5400, vj@vj.is, www.vj.is					
© ÖLL AÐNOT OG AFRITUN TEKNIINGAR, AÐ HLUFTA EÐA HELD, ER HÁÐ SKRIFLEGU LEYFI HÖFUNDNA.					
HEITI VERKS					
TENGVIRKI VEM					
STRANDVEGUR 18A					
VESTMANNÆYJAR					
HEITI TEKNIINGAR					
LOFTRÆSTING					
2. HÆÐ					
VERKNUMER		MKV. 1:50 A1, 1:100 A3		STÆÐ	
5628-203				A1	
TEKNIINGANUMER				ÚTGÁFA	
MD-L1-2020				A0	