


Hér eru hæðarkótar gefnir ofan á frágengna botnplötu.
Ath skal að í stigangangi er botnplatan í hæðarkótanum 4.6m og 4m
sem er tengt með fólum þrepum.

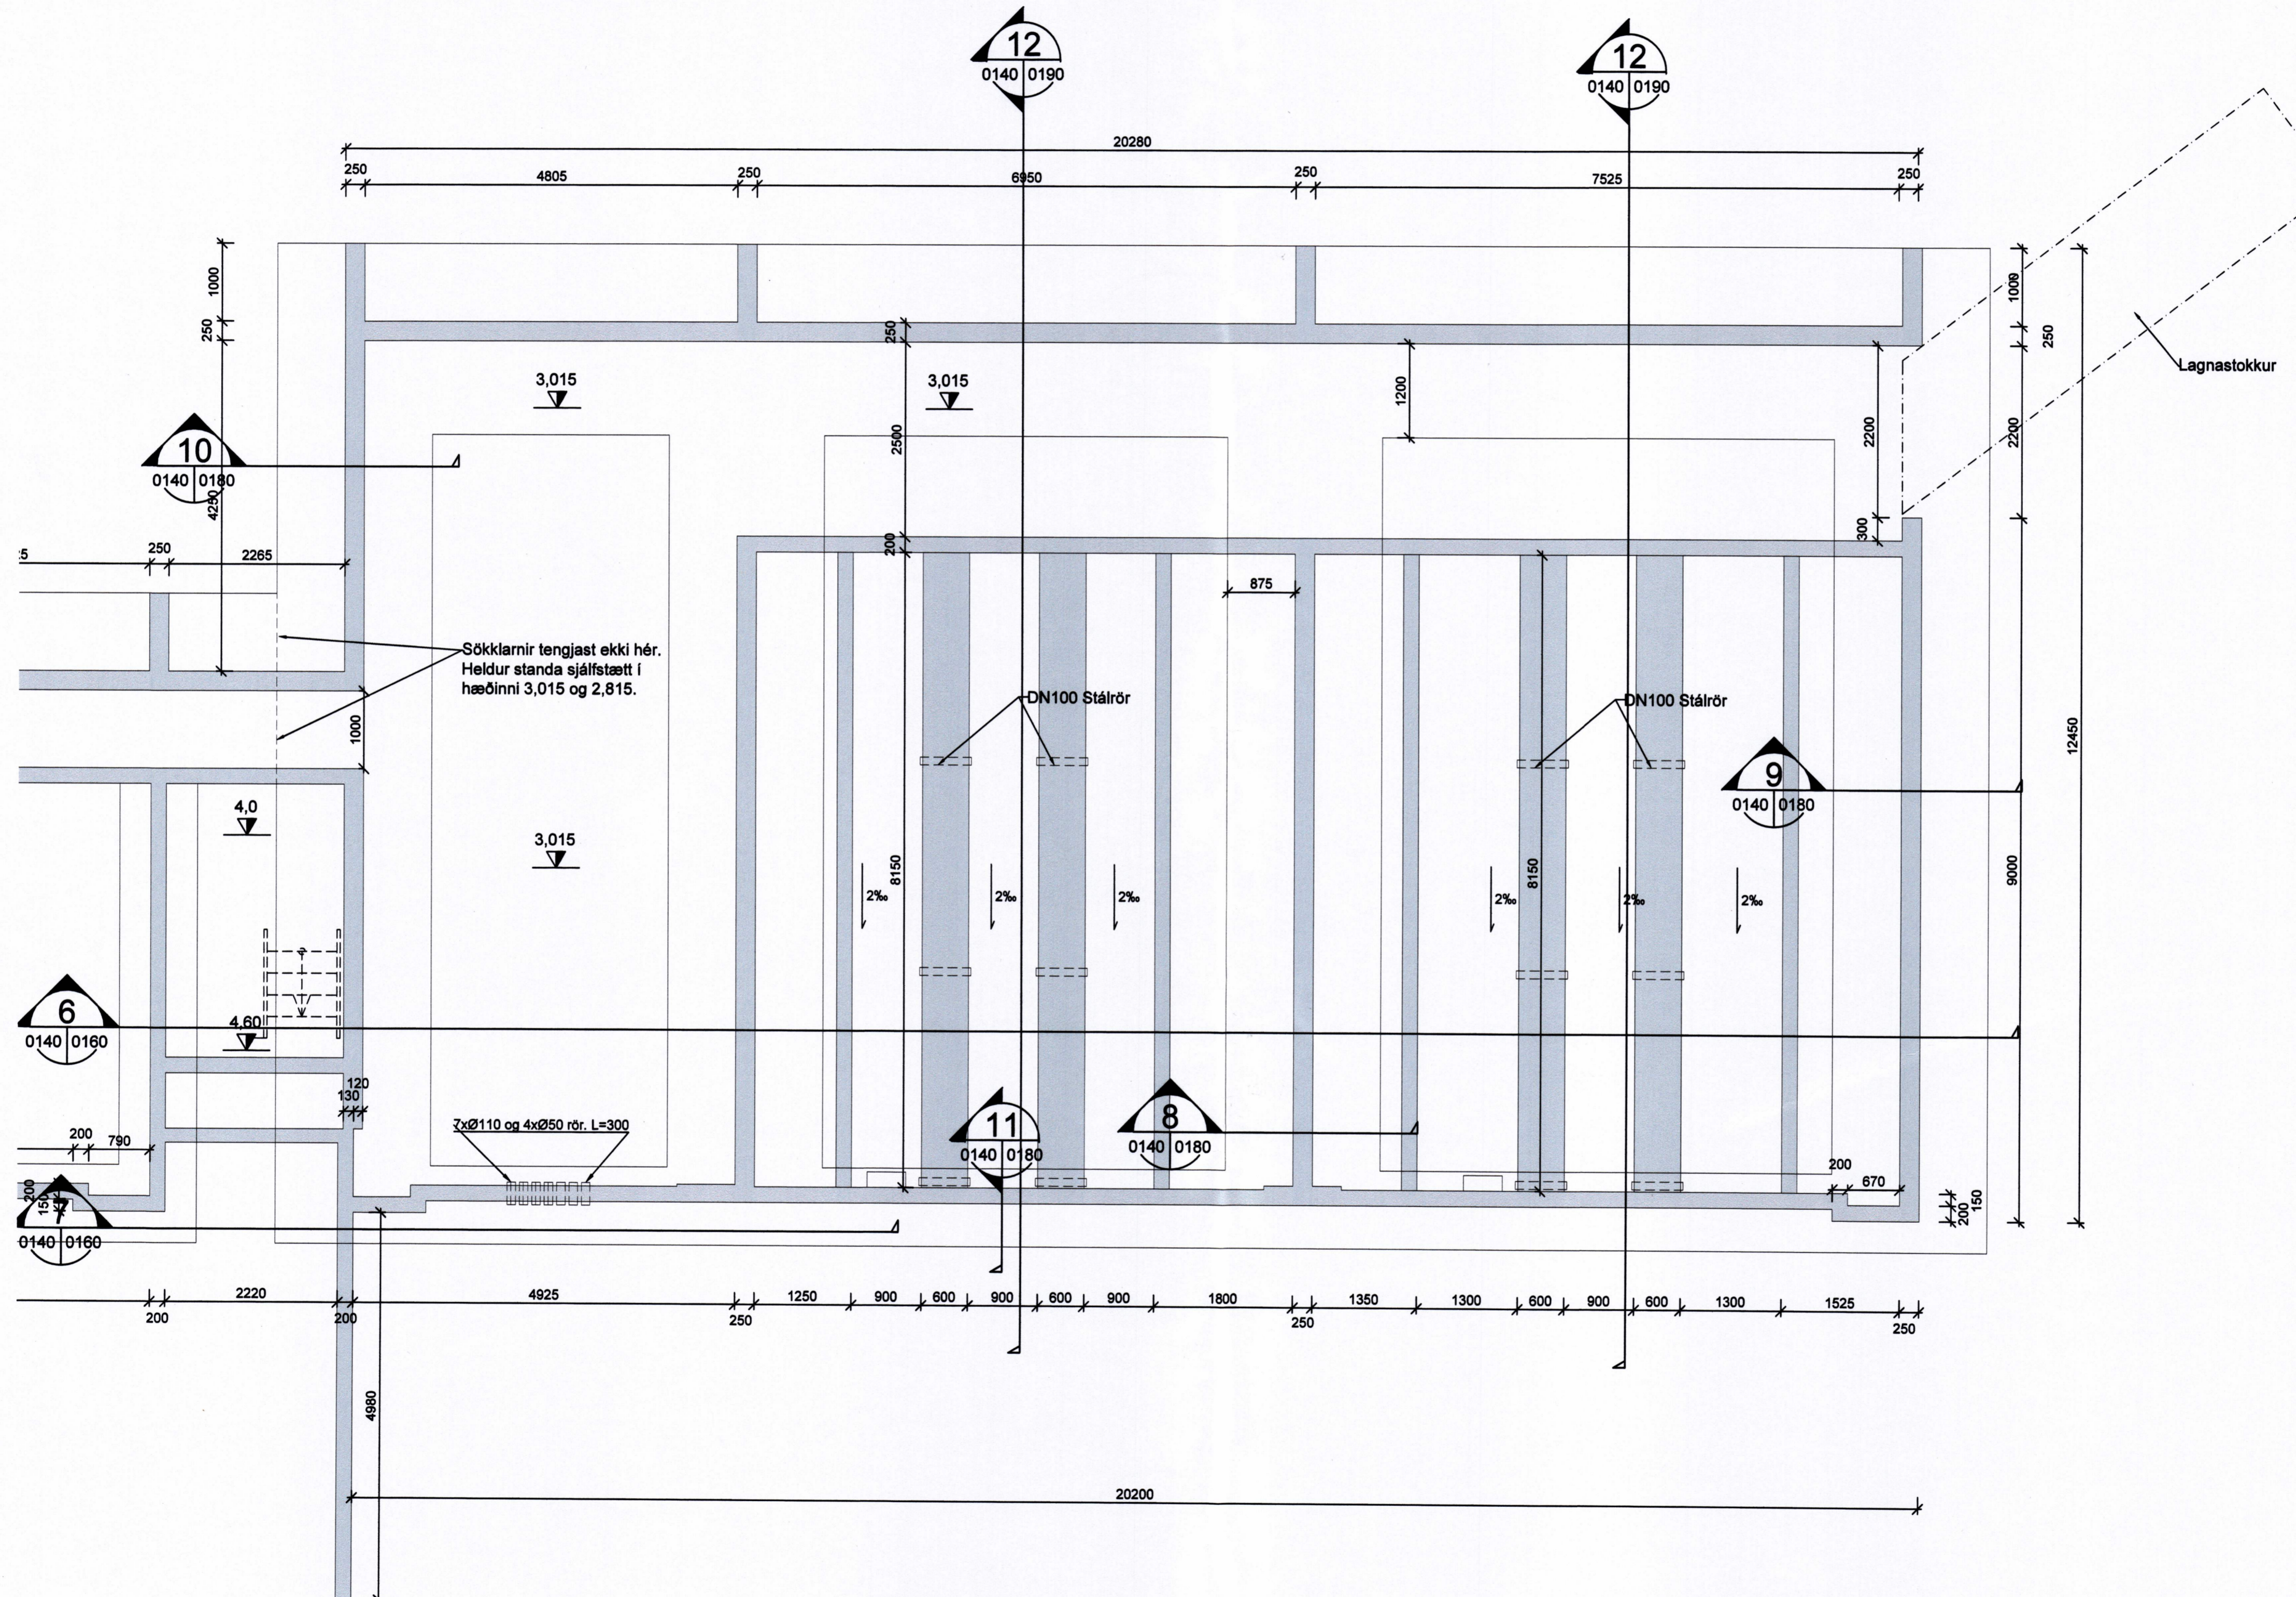

GRUNNMYND SÖKKULVEGGIR - VESTUR
1:50

| ÚTGÁFUFERILL | | | | | |
|--------------|----------|---------------|--------|-------|------|
| ÚTQ. | DAGS. | SKÝRINGAR | HANNAÐ | YFRF. | SMB. |
| CO | 17.12.15 | Vinnuteikning | JE | KE | ASO |
| | | | | | |
| | | | | | |
| | | | | | |
| | | | | | |

| | |
|---|---|
| Í SAMRÆMI VIB SAMÞYRKT AÐALLÖPARETTI DAGS. 24.06.15 | |
| DAGS. UNDRISKRIFTAR | F.J.H. v.l.h. Kristinn Erlanson 120550 2749 |
| 8/1 2016 | <i>Kristinn Erlanson</i> |
| DAGS. UNDRISKRIFTAR | ARKITEKT / SAMRÆMINGARÞJÓFNAÐUR |
| | Ögundur Steinhólmsson, KJ.201089148 |

VERKKAUPI

HÖNNULBUR

VERKFRÆÐISTOFA
JÓHANNIS INDRÍÐASONAR
SIÐUMÚLI 1, 108 REYKJAVÍK, Sími 580 5400, vj@vj.is, www.vj.is
© ÖLL AFNOT OG AFRITUN TEKINGAR, AD HLUTA EÐA HEILD, ER HÁÐ SKRIFLEGU LEYFI HÖFUNDA.

HEITI VERKS

TENGIVIRKI
STRANDVEGUR 18A
VESTMANNNAEYJAR

HEITI TEKINGAR

Burðarvirki - Formteikningar steypu
Sökkulveggir
Grunnmynd

| | | | | | |
|--------------|------------|--------|-------------------|-------|----|
| VERNÖMUR | 5628-203 | MKV. | 1:50 A1, 1:100 A3 | STERS | A1 |
| TEKINGANÖMUR | SD-C1-0140 | UTGÁFA | CO | | |

I:\V\F501\VERKASKI\U\VERK5628-HS VEITUR VESTMANNNAEYJUM\5628-203 HS VEITUR - TENGIVIRKI VESTMANNNAEYJUM\03_S\K1\01_TENNINGARBURÐARVIRKI\5628-203 STEYPA.DWG