




SAMÞYKKT AF DYGGINGARFULLTRÓA  
12. JAN. 2016  
DYGGINGARFULLTRÓA VESTMANNNAEYJAR

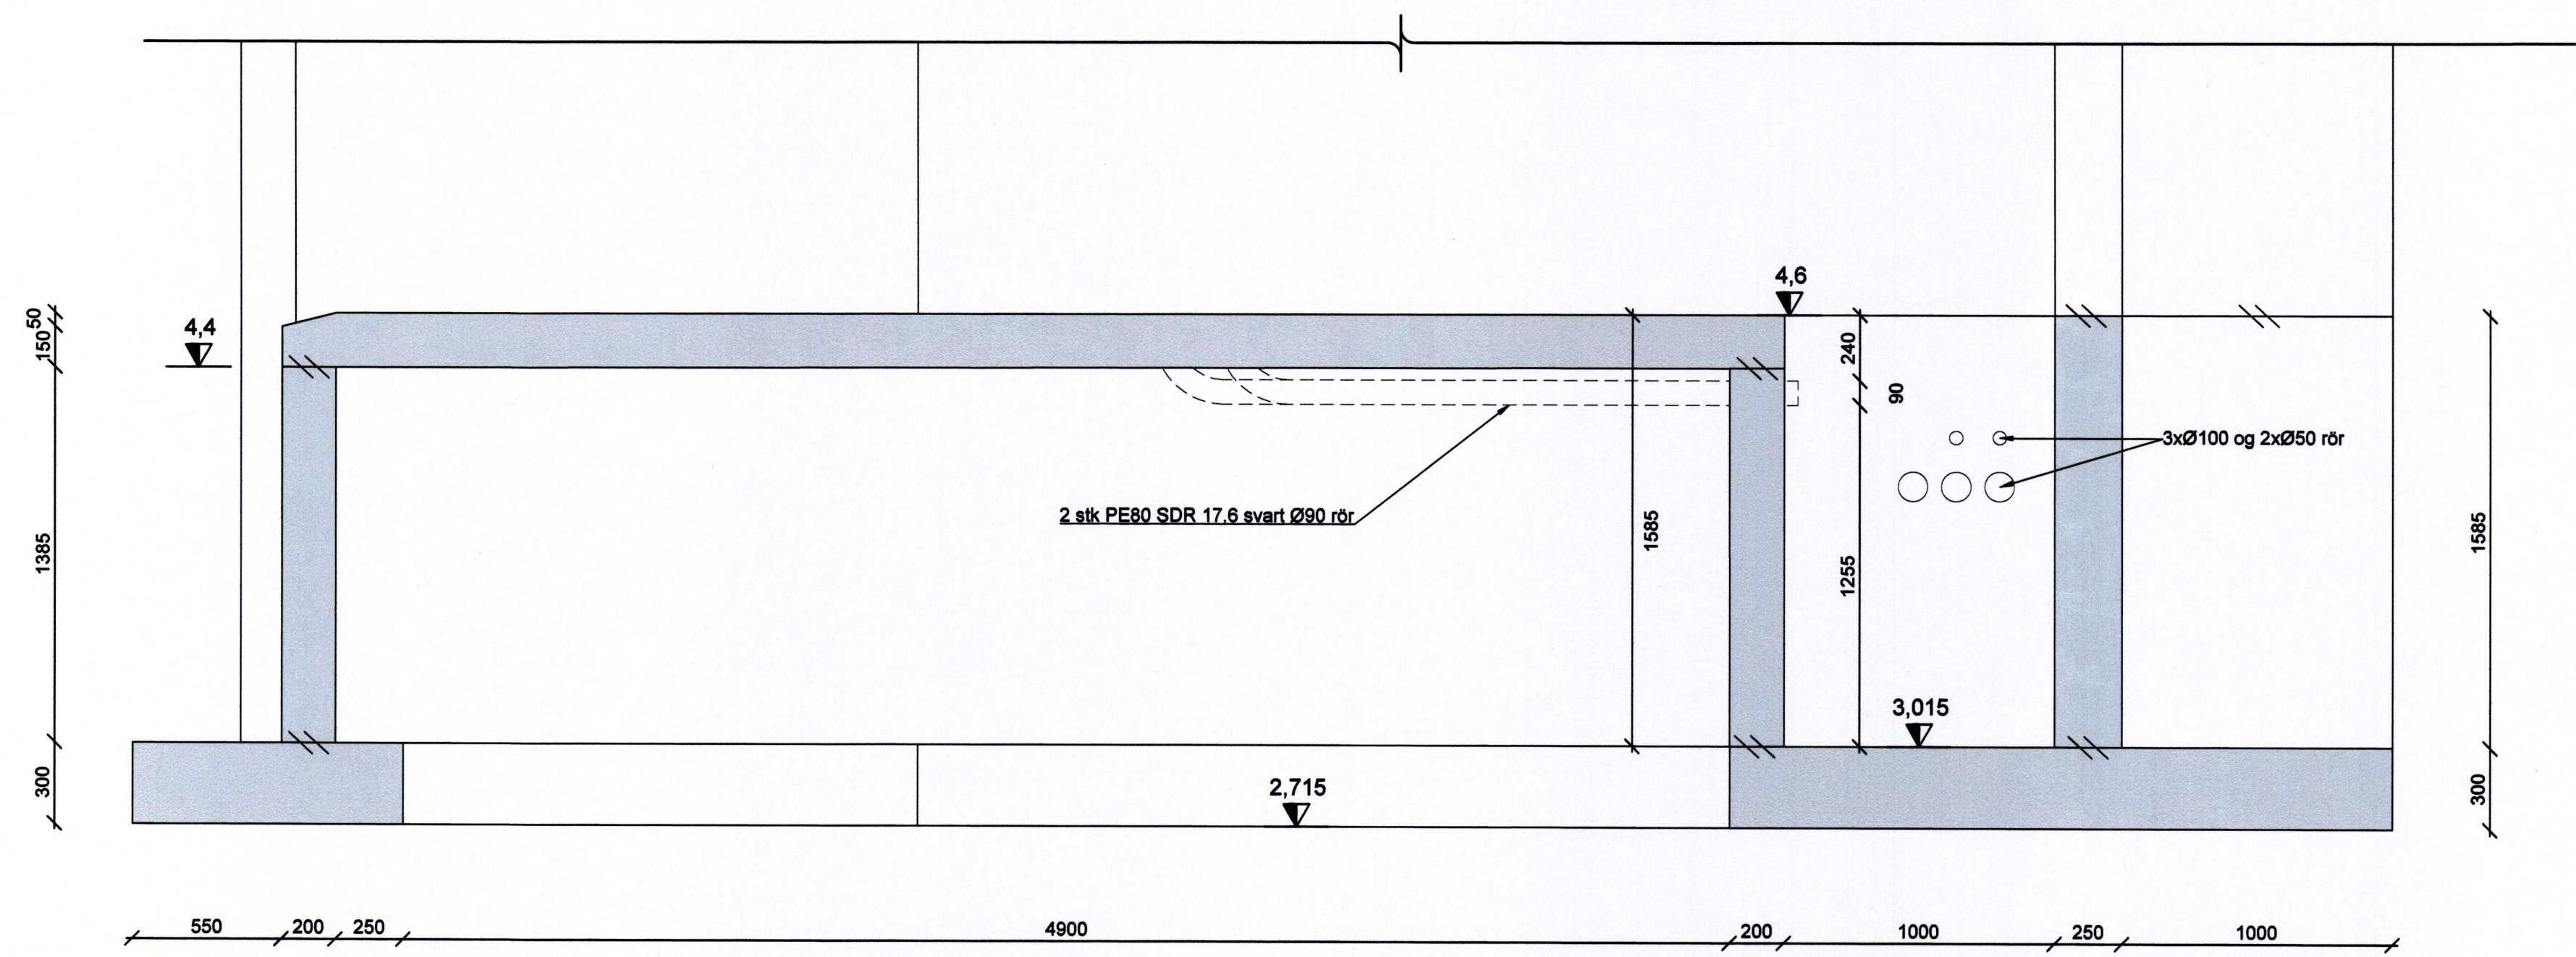


1 SNIÐ  
0130 0150 1:20

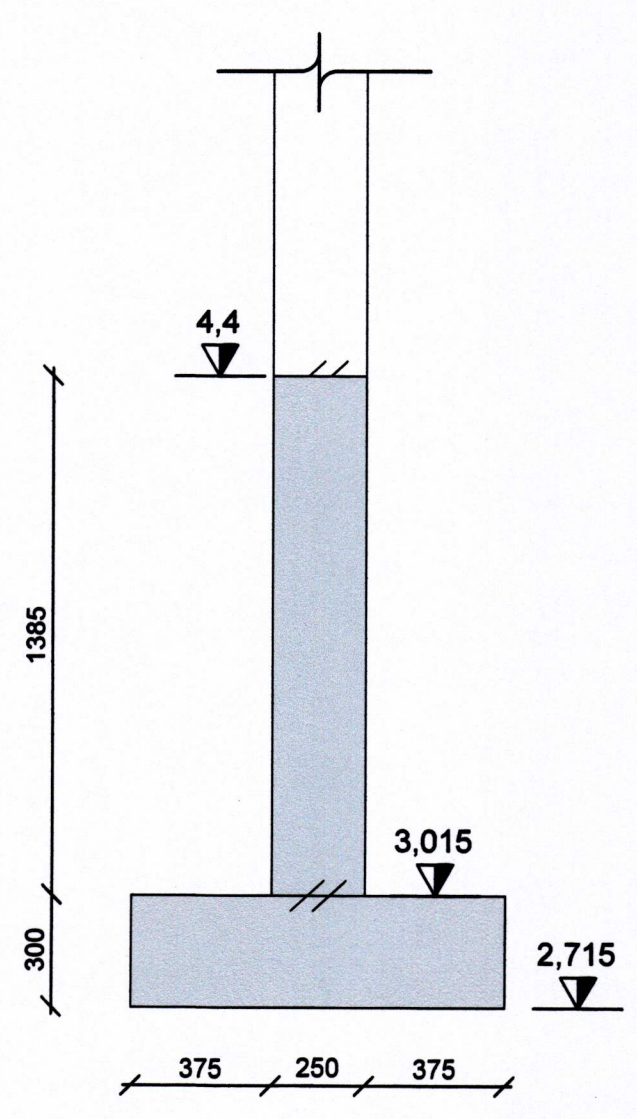


2 SNIÐ  
0130 0150 1:20

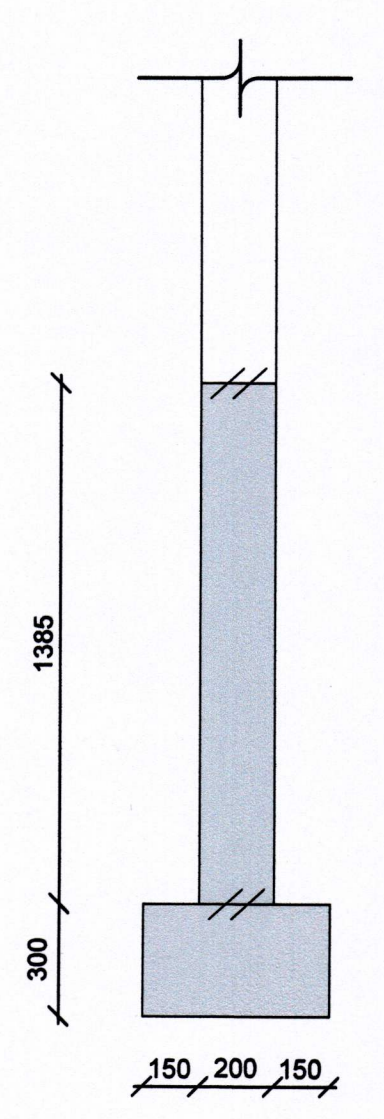

3 SNIÐ  
0130 0150 1:20

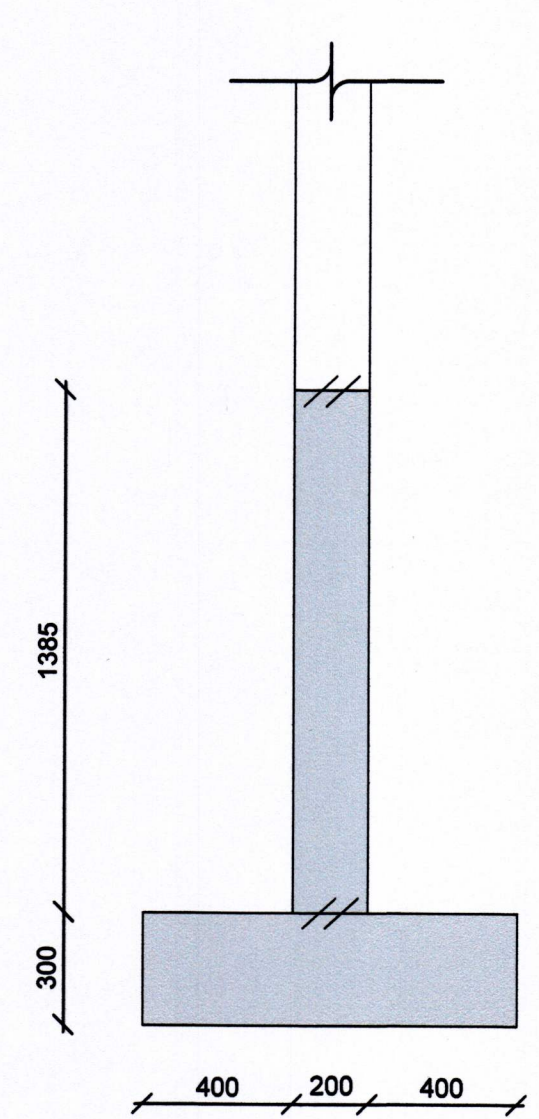

4 SNIÐ  
0130 0150 1:20

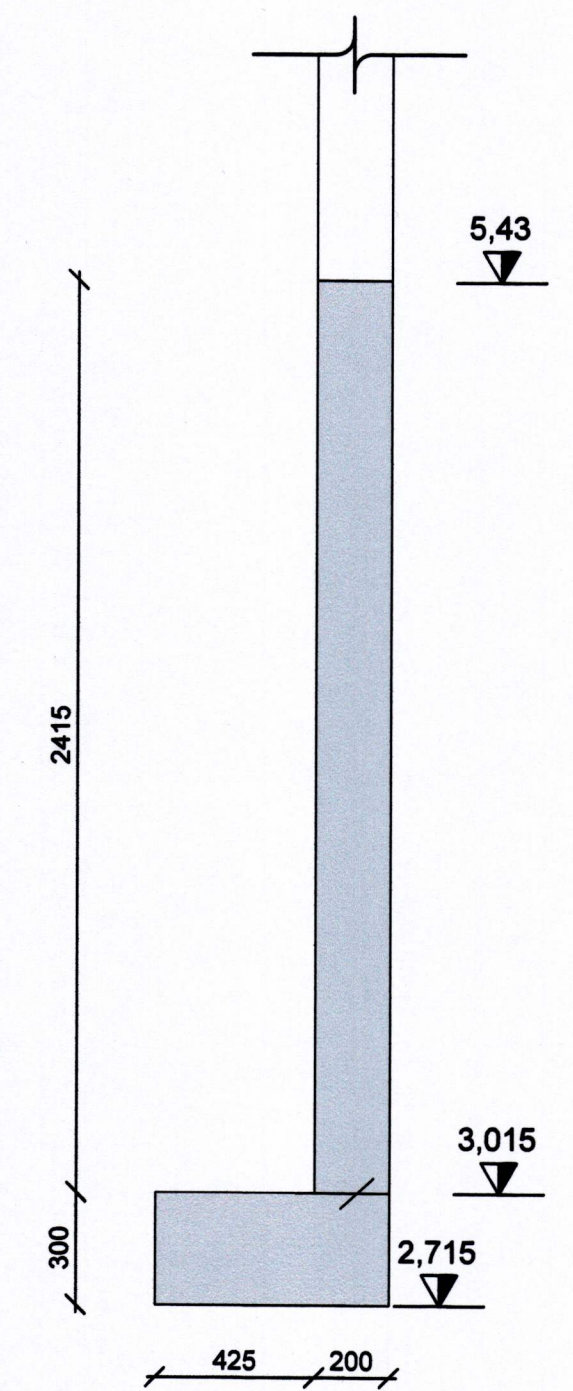

5 SNIÐ  
0130 0150 1:20

| ÚTGÁFUFERILL |          |               |        |       |      |
|--------------|----------|---------------|--------|-------|------|
| ÚTS.         | DAGS.    | SKÝRINGAR     | HANNAÐ | YFRF. | SMB. |
| CO           | 17.12.15 | Vinnuteikning | JE     | KE    | ASO  |
|              |          |               |        |       |      |
|              |          |               |        |       |      |
Í SAMRÆMI VIB SAMÞYKTA AÐALLÞÖRRETTI DAGS 24.06.15  
DAGS. UNDRSKRIFTAR F.Á. V.Á. ehf. Kristín Eiríksdóttir 120556 2749  
8/1 2016  
DAGS. UNDRSKRIFTAR ARKITEKT / SAMRÆMINGARHÖNNUNUR  
Ógmundur Steinhilmarsson, KJ.231585148



HÖNNUNUR  
VERKFRÆÐISTOFA  
JÓHANNS INDRÍÐASONAR  
SIÐUMÚLI 1, 108 REYKJAVÍK, Sími 560 5400, vj@vj.is, www.vj.is  
© ÖLL AFRÖT OG AFRITUN TEKINGAR, AÐ HLUTA EÐA HEILD, ER HÁÐ BOKRIFLEU LEYFI HÖFLUNDA.

HEITI VERKS  
TENGVIRKI  
STRANDVEGUR 18A  
VESTMANNNAEYJAR

HEITI TEKINGAR  
Burðarvirki - Formteikningar steypu  
Sökkjar  
Snið

VERKNUMÉR 5628-203 MKV. 1:20 A1, 1:40 A3 STÆRÐ A1  
TEKINGANUMÉR SD-C1-0150 ÚTGÁFA CO

IWA\FSD\IVERKASKUL\VERK628 HS VEITUR VESTMANNNAEYJUM628-203 HS VEITUR - TENGVIRKI BURÐARVEITINGARVIRKI628-203 STEYPA.DWG