


\\WJ\F801\VERKASKOOL\VERK15628-203 HS VEITUR - TENGIVIRKI VESTMANNAEYJUM15628-203 JARN.DWG

SAMÞYKKT AF BYGGINGARFULLTRÁGA  
 12. JAN. 2016  
 BYGGINGARFULLTRÁGI VESTMANNAEYJUM

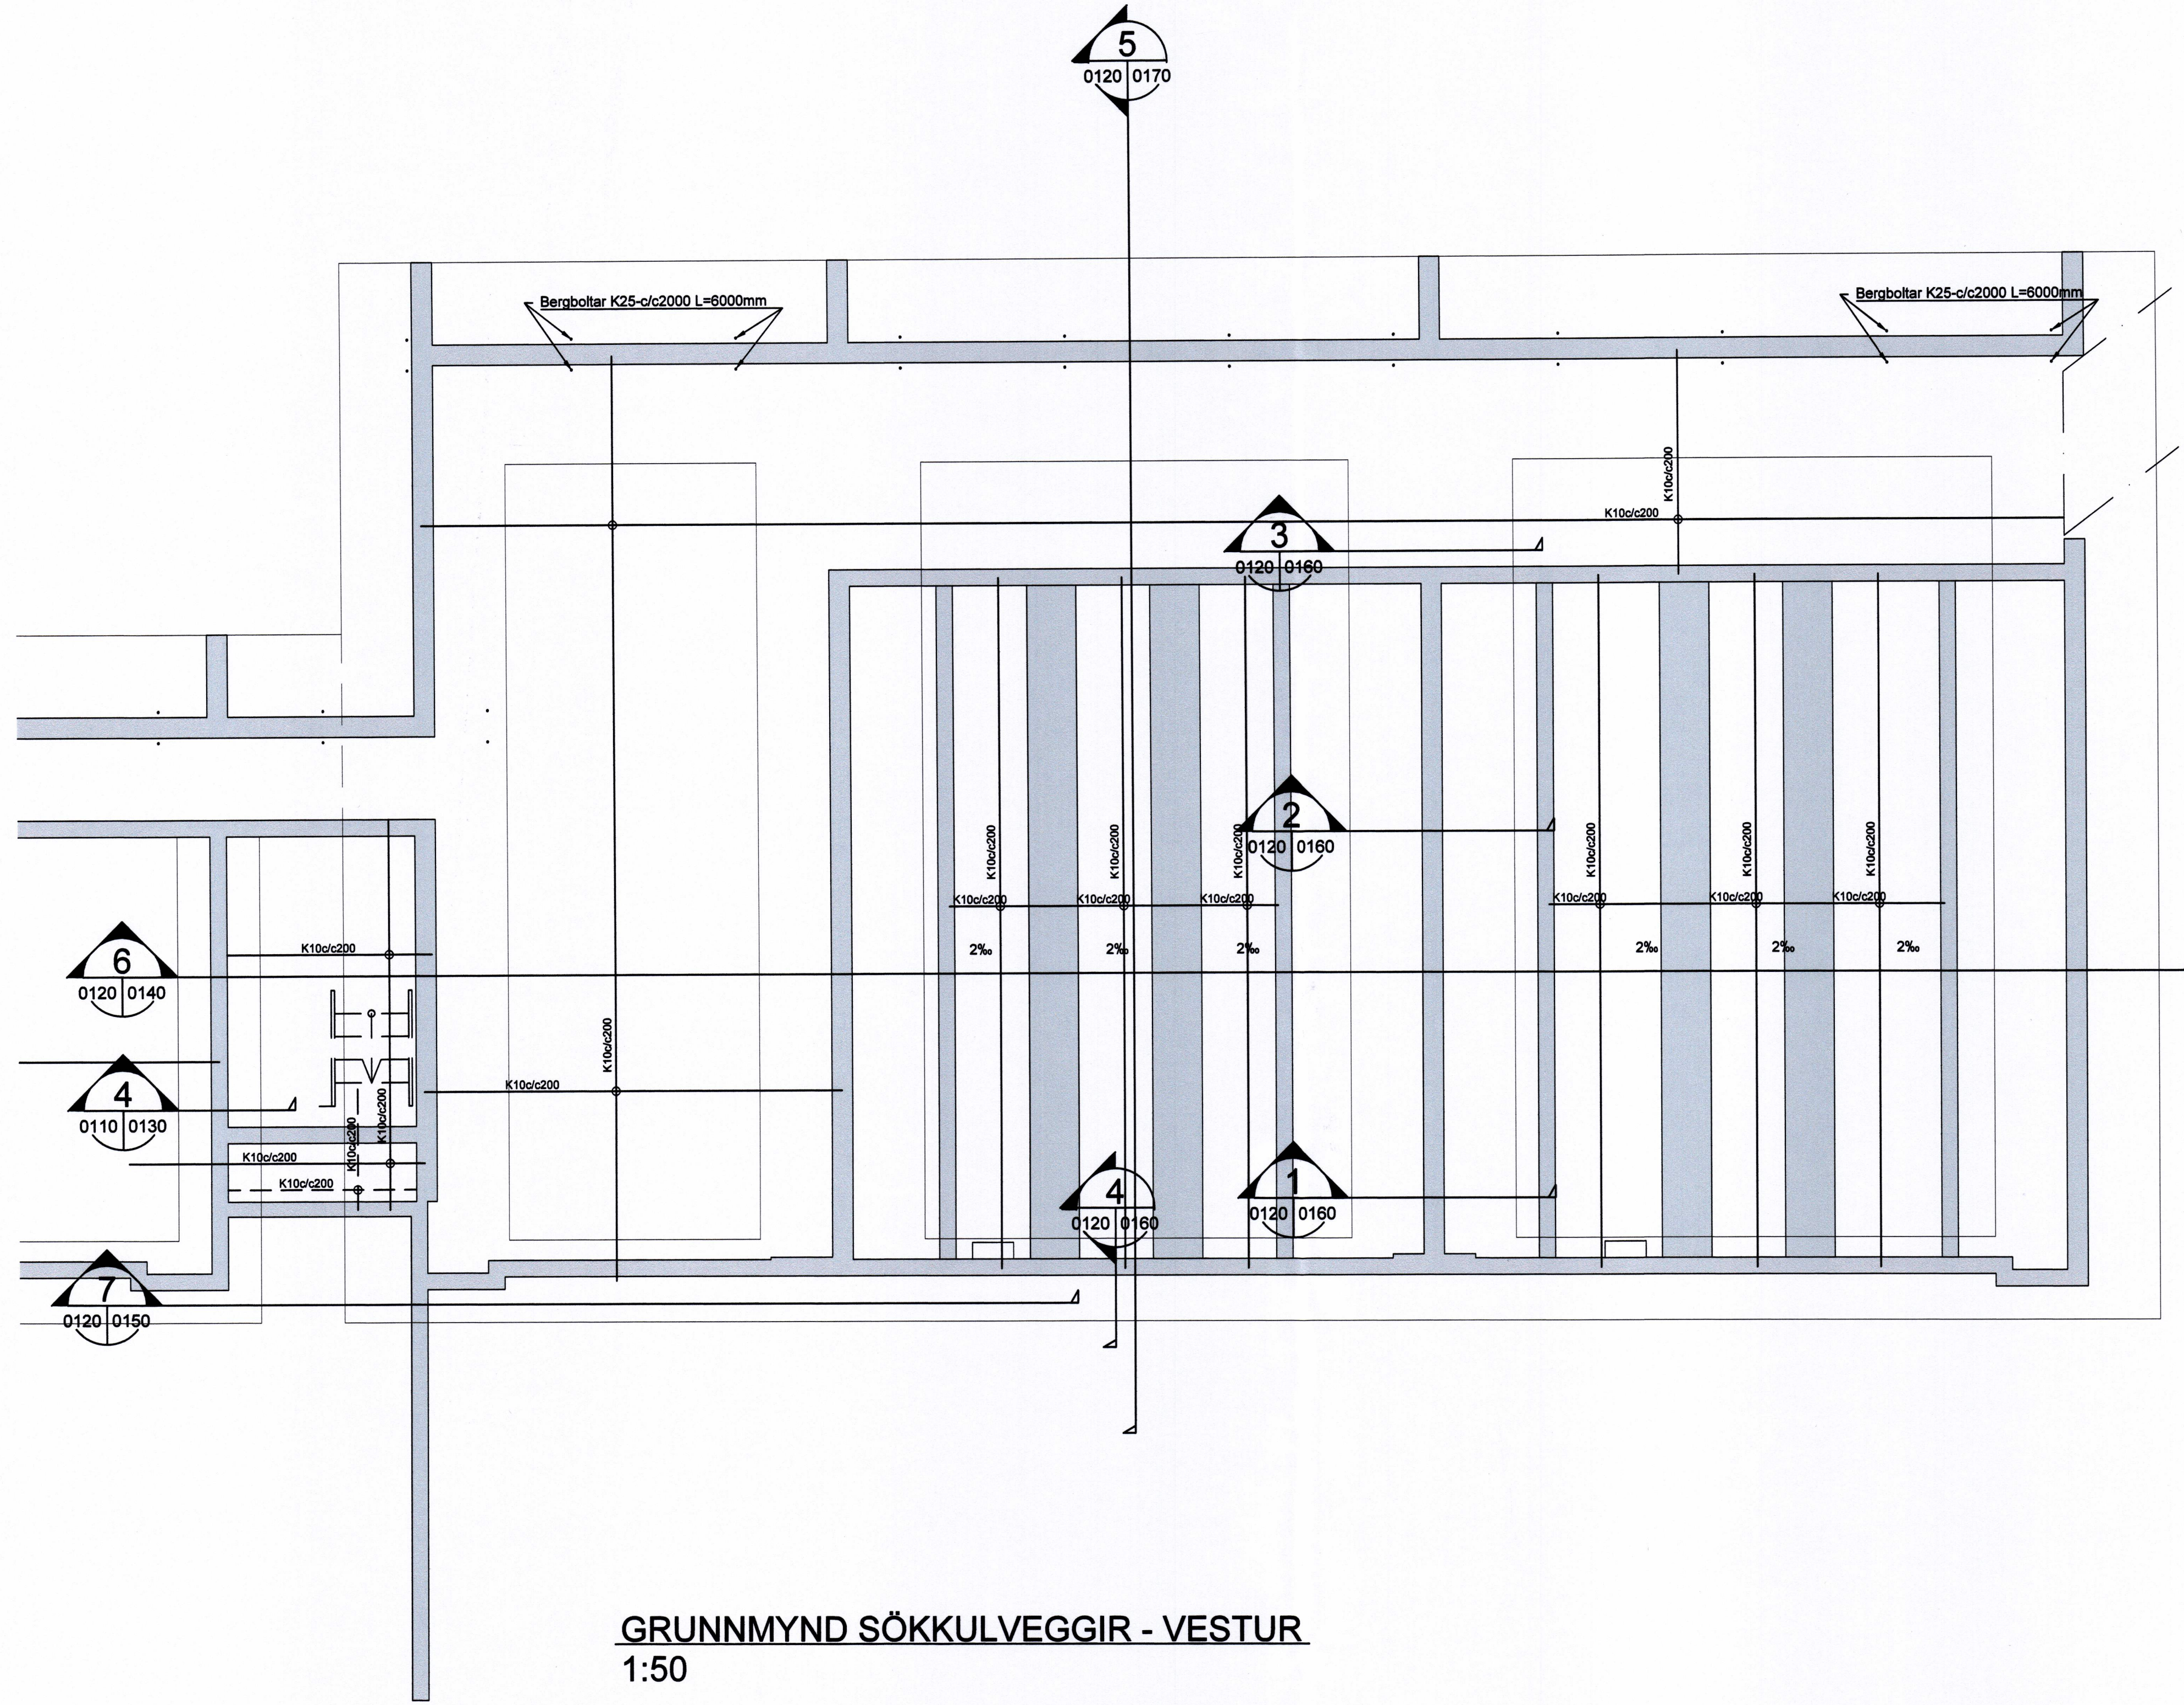

**GRUNNMYND SÖKKULVEGGIR - VESTUR**  
 1:50

ÚTGÁFUFERILL					
ÚTG.	DAGS.	SKÝRINGAR	HANNAÐ	YFRF.	SAMB.
CO	17.12.15	Vinnuteikning	JE	KE	ASO
<small>SAMÞYKKT VIB SAMÞYKKT AÐALLIÞORÐRETTI DAGS. 24.06.15</small>					
DAGS. UNDRISKRIFTAR		F.H. V.Á. efl. Kristín Erlason 12058 2749			
DAGS. UNDRISKRIFTAR		ARKITEKT / SAMRÆMINGARHÖNLEIUR			
<small>Ógöngu Stærðirsson, KJ201588148</small>					
<b>HÖNNUEIUR</b>  <b>VERKFRÆÐISTOFA</b> <b>JÓHANNES INDRÍÐASONAR</b> <small>SÍÐUMÚLI 1, 108 REYKJAVÍK, SÍMÍ 560 5400, vji@vji.is, www.vji.is</small> <small>© ÖLL AFRÖT OG AFRITUN TEIKNINGAR, AÐ HLUTA EÐA HEILD, ER HÁÐ SKRIFLEIÐU LEYFI HÖFUNDA.</small>					
<b>HEITI VERKS</b> <b>TENGIVIRKI</b> <b>STRANDVEGUR 18A</b> <b>VESTMANNAEYJAR</b>					
<small>HEITI TEIKNINGAR</small> Burðarvirki - Járn Sökkulveggir Grunnmynd					
VERKNÁMÉR		MKV.		STÆRB.	
5628-203		1:50 A1, 1:100 A3		A1	
TEIKNINGANÁMÉR					ÚTGÁFA
SD-C2-0120					CO