




SAMMYKT AF DYGGINGARFULLTRÚA
 12. JAN. 2016
 DYGGINGARFULLTRÚA

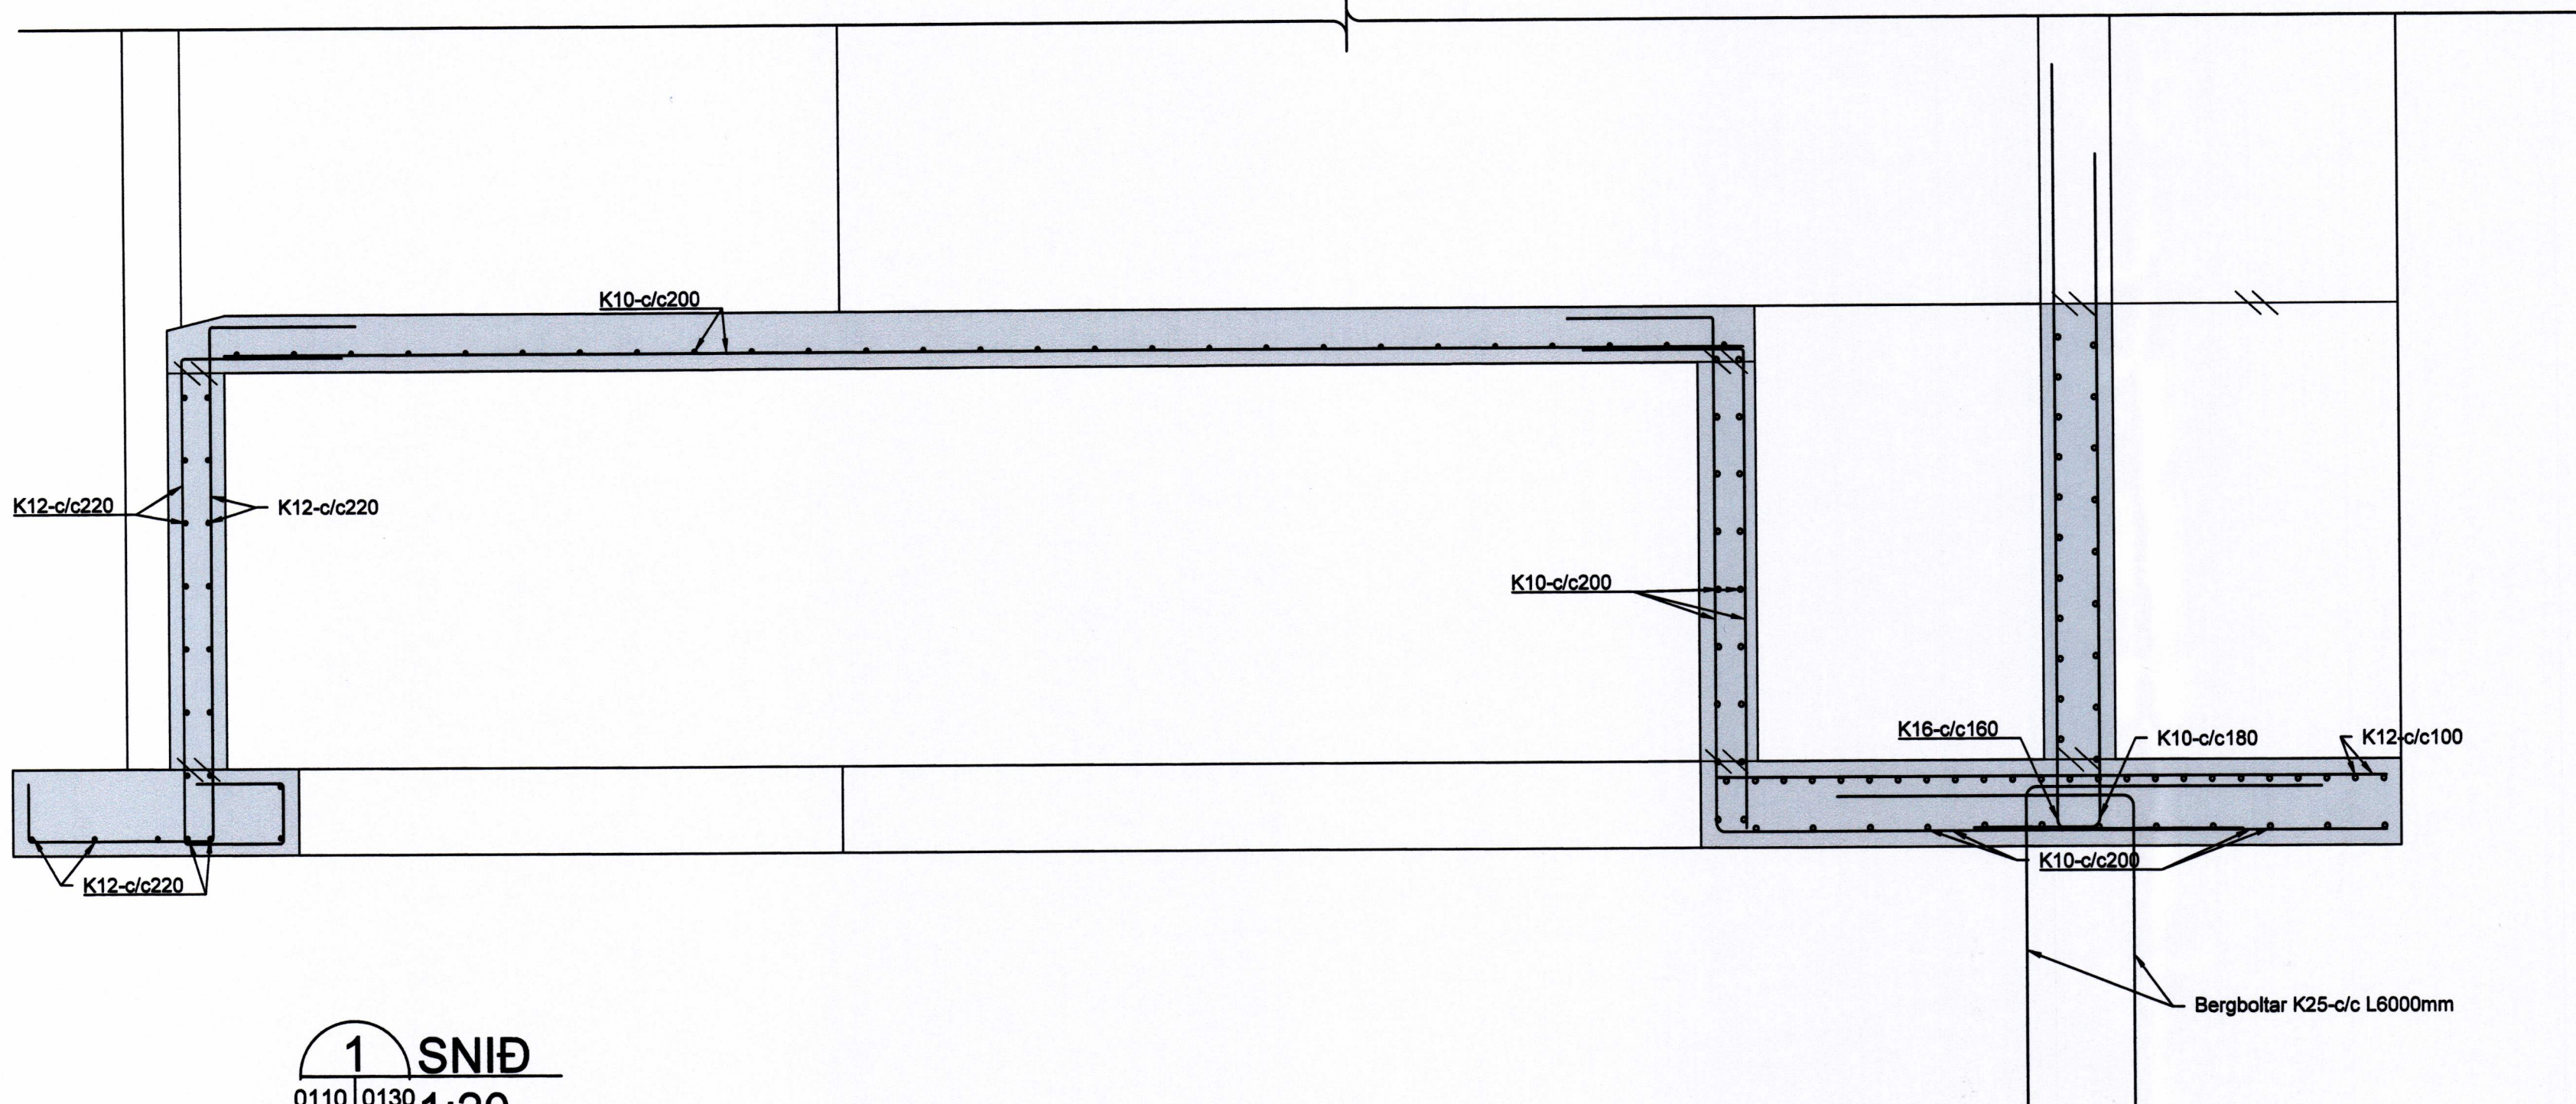


1 SNID
 0110 0130 1:20

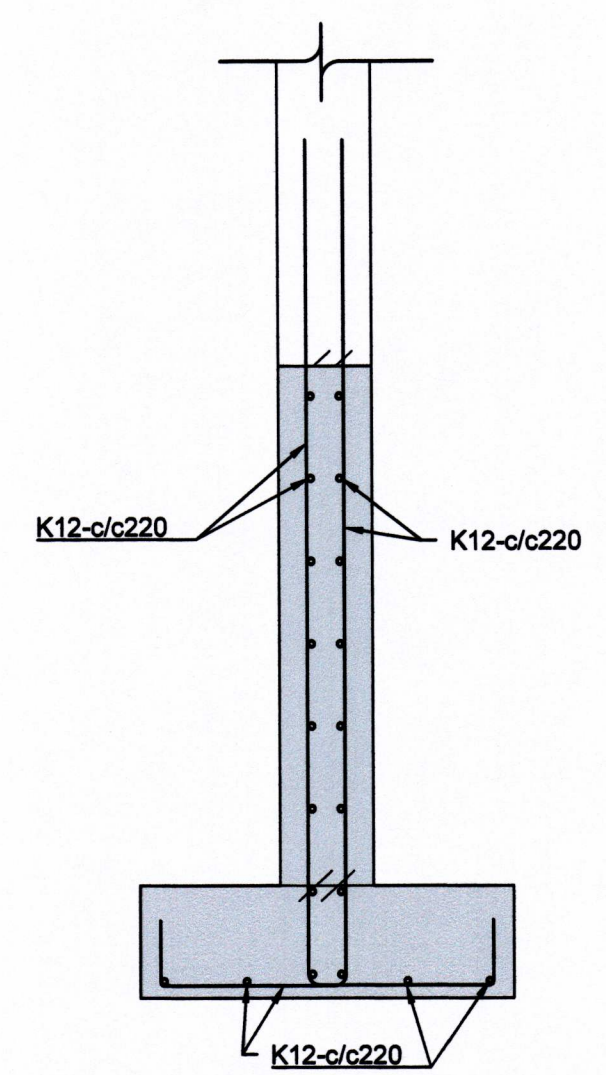


2 SNID
 0110 0130 1:20

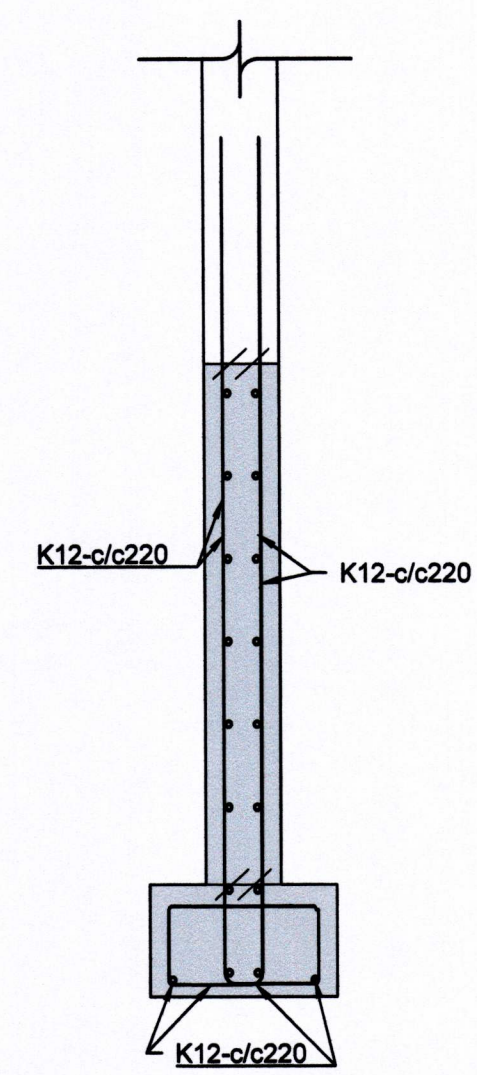

3 SNID
 0110 0130 1:20

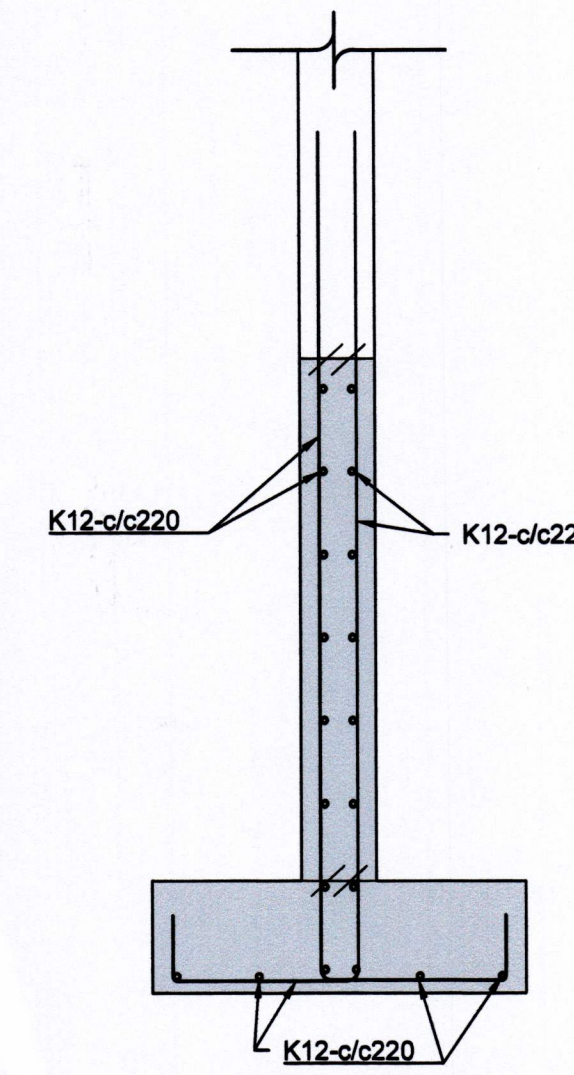

4 SNID
 0110 0130 1:20

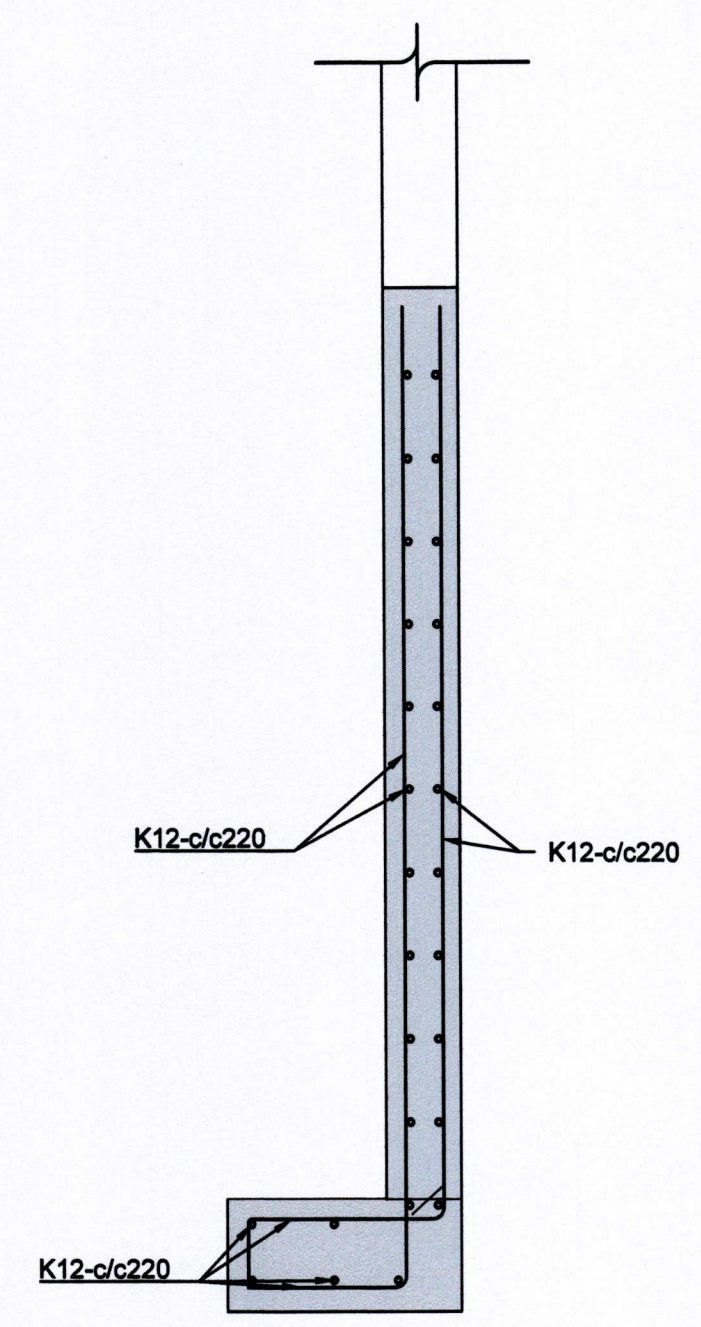

5 SNID
 0110 0130 1:20

ÚTGÁFUERILL					
ÚTG.	DAGS.	SKYRNGAR	HANNAÐ	YFRF.	SAMB.
CO	17.12.15	Vinnuteikning	JE	KE	ASO

Í SAMRÆM VIB SAMMYKTA ABALLPÖRÐETTI DAGS. 24.06.15
 DAGS. UNDRISKRIFTAR: 8/1 2016
 FAX. VJÍ skf. Kjalnes Eirsson 122599 2748
 DAGS. UNDRISKRIFTAR: ARKITEKTI / SAMRÆMINGARHÖNNUÐUR
 Ögundur Steinhólmsson, KJ.2201588148



HÖNNUÐUR
VERKFRÆÐISTOFA
JÓHANNES INDRÍÐASONAR
 Síðumúli 1, 108 REYKJAVÍK, Sími 560 5400, vji@vji.is, www.vji.is
 © ÖLL AFNÖT OG AFRITUN TEGNINGAR, AD HLUFTA EÐA HEILD, ER HÁÐ BKRIFLEGU LEYFI HÖFUNDA.

HEITI VERKS
TENGIVIRKI
STRANDVEGUR 18A
VESTMANNAEYJAR
 HEITI TEGNINGAR
 Burðarvirki - Járn
 Sökkufætur
 Snið

VERKNAÐUR	5628-203	MKV.	1:20 A1, 1:40 A3	STÆÐ	A1
TEKINGANUMÉR	SD-C2-0130			ÚTGÁFA	CO

\\VJI-FS01\VERKASKJOL\VERK628 HS VETUR VESTMANNAEYJUM\628-203 HS VETUR - TENGIVIRKI VESTMANNAEYJUM\03_SKJOL01_TEKINGARBUÐARVERK\628-203_JARN.DWG