


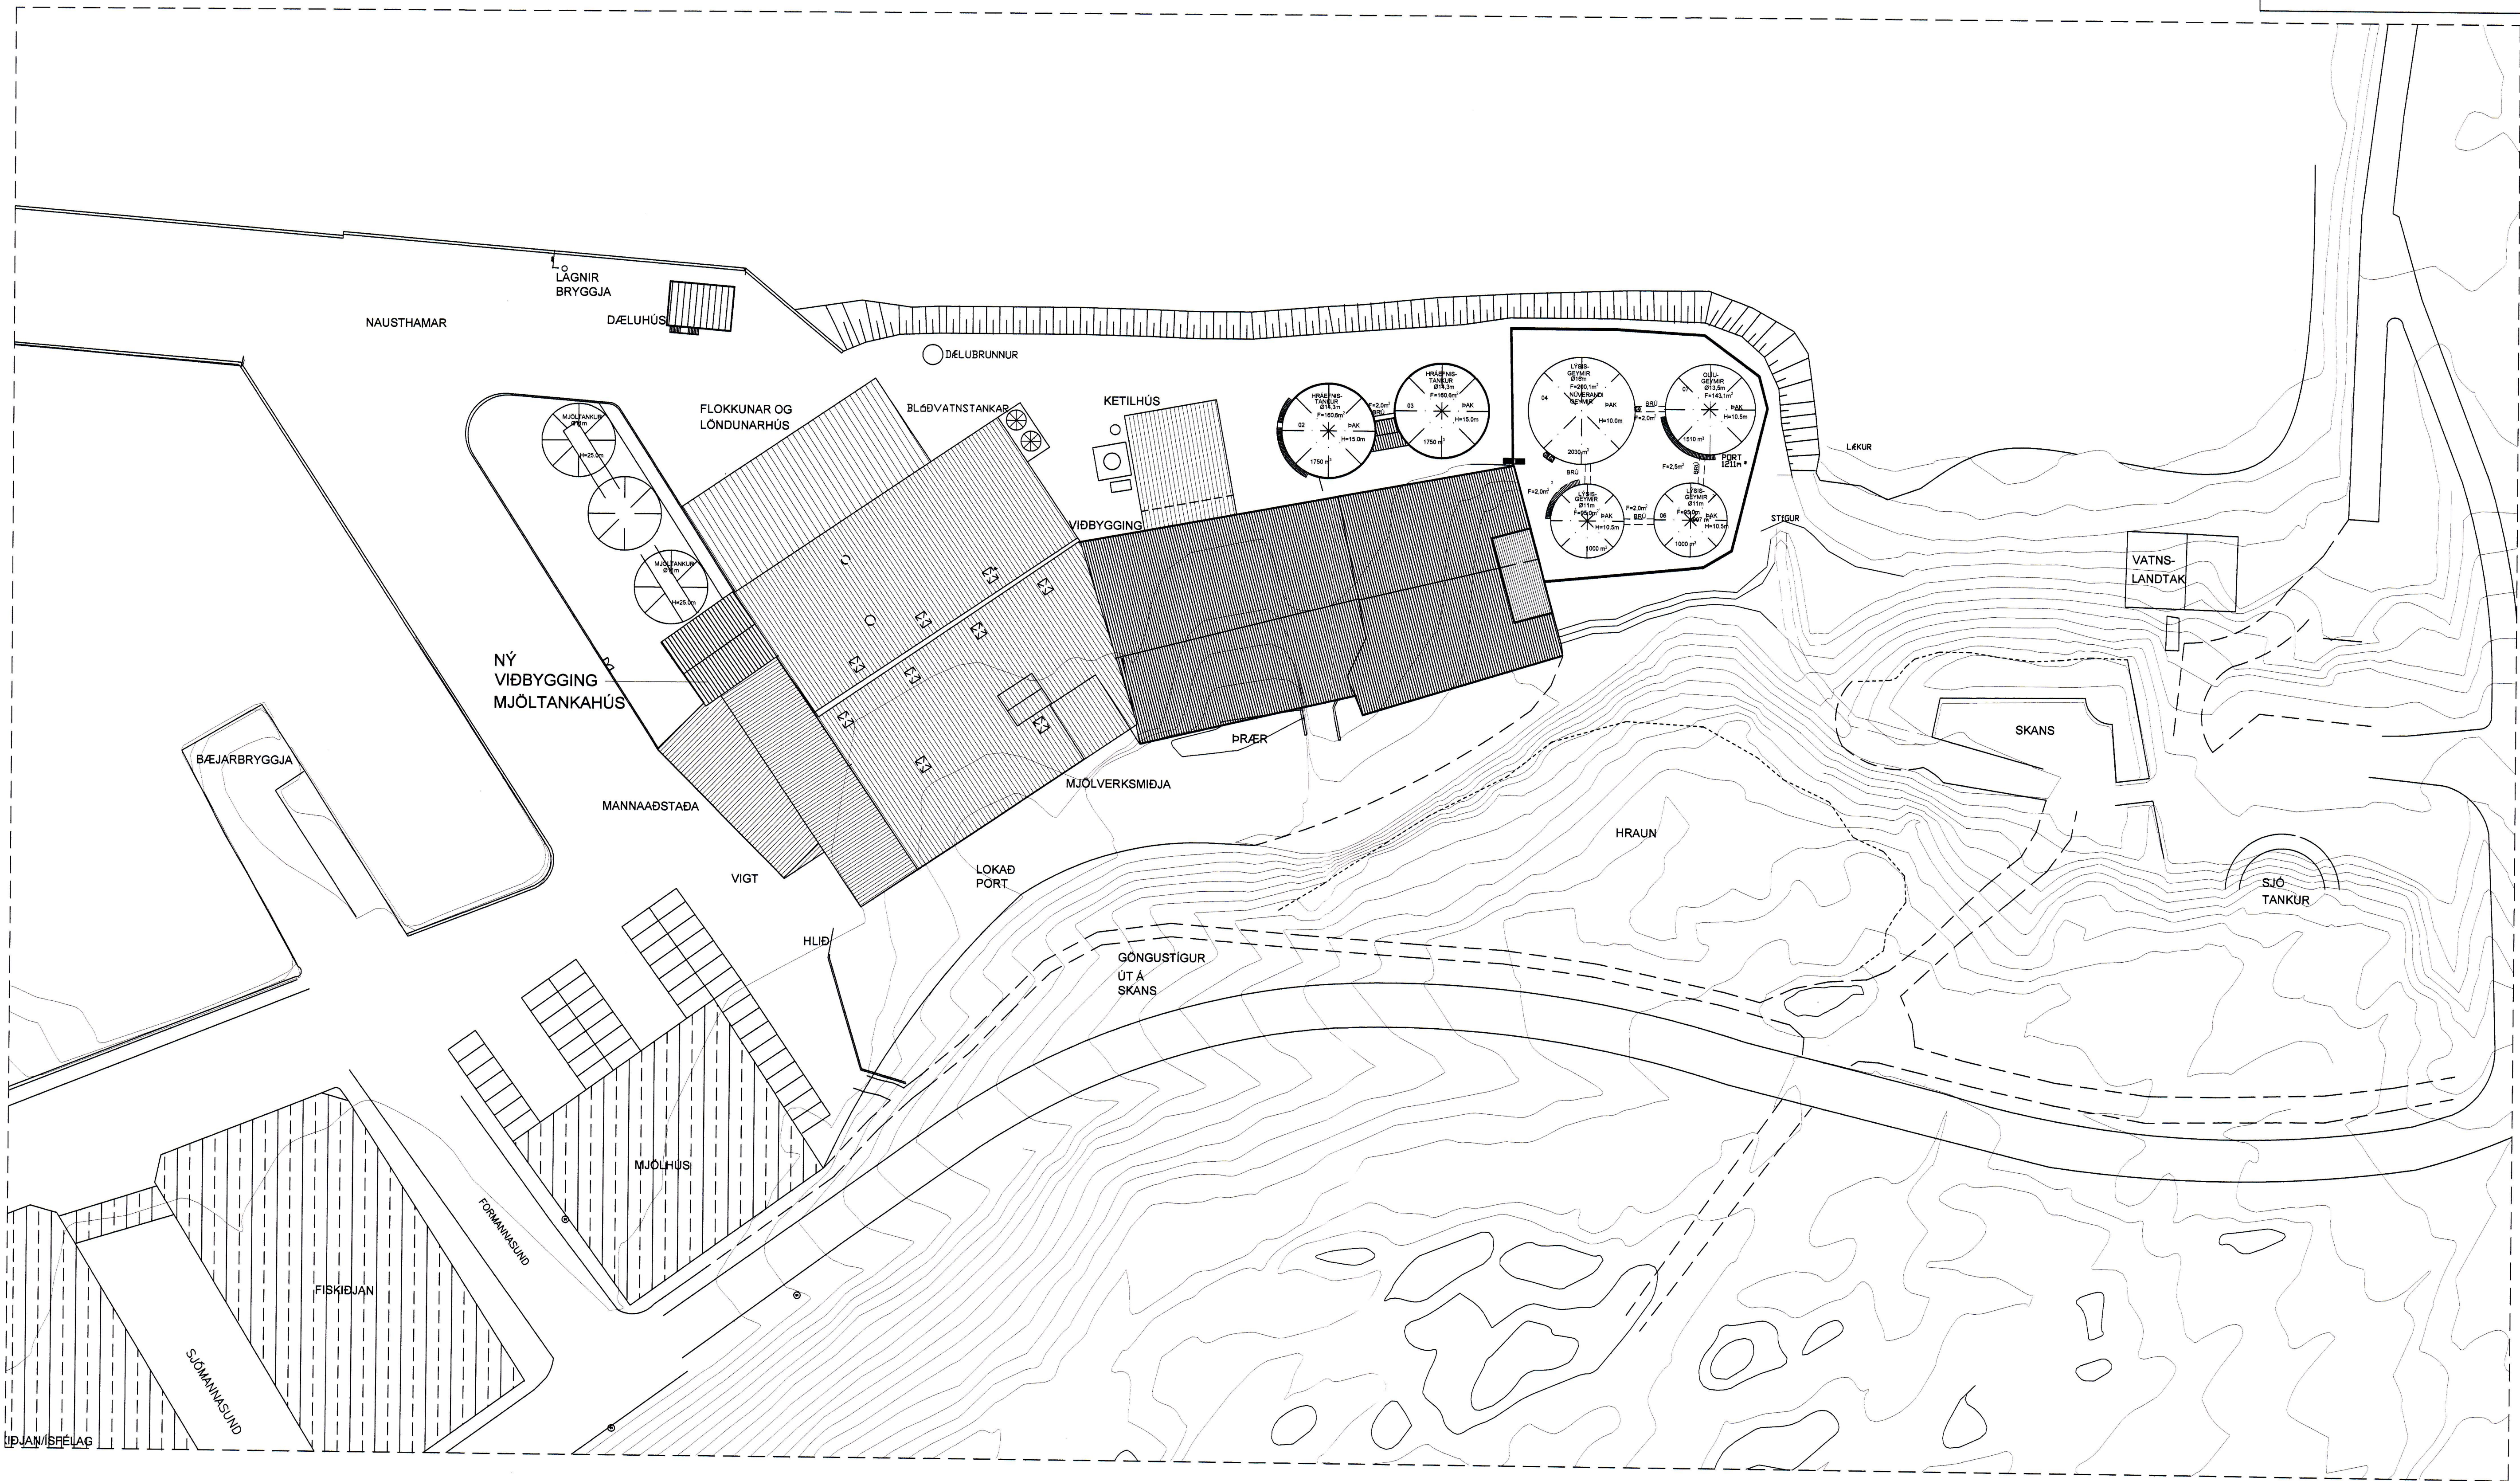

SAMPYKKT AF BYGGINGARFULLTÖJA
 3 MAI 2007

 BYGGINGARFULLTRÚNNI VESTMANNAEYJUM



D				H		Dags.	Hannað	Verk.nr	Mælikvarði	Teiknistofa PZ ehf Ráðgjafarverkfræðipjónusta  Verkefni AFSTÖÐUMYND MJÓLTANKAHÚSI BÆTT VID
C			G		SEPT. 06	PZ	9714-1	1/500		
B			F		Yfirfarið	Teiknað	Teikn.nr	Breyting		
A	28.04.2007	MJÓLTANKAHÚS STÉKKAD	E			EA	100	A		
NR	DAGS.	BREYTING	NR	DAGS.	BREYTING	Sampykkt		 Kirkjuvegi 23 900 Vestmannaeyjum Sími 481-2711 Fax-481-3076 Heimasíða http://www.teiknistofa.is Netfang pz@teiknistofa.is		