


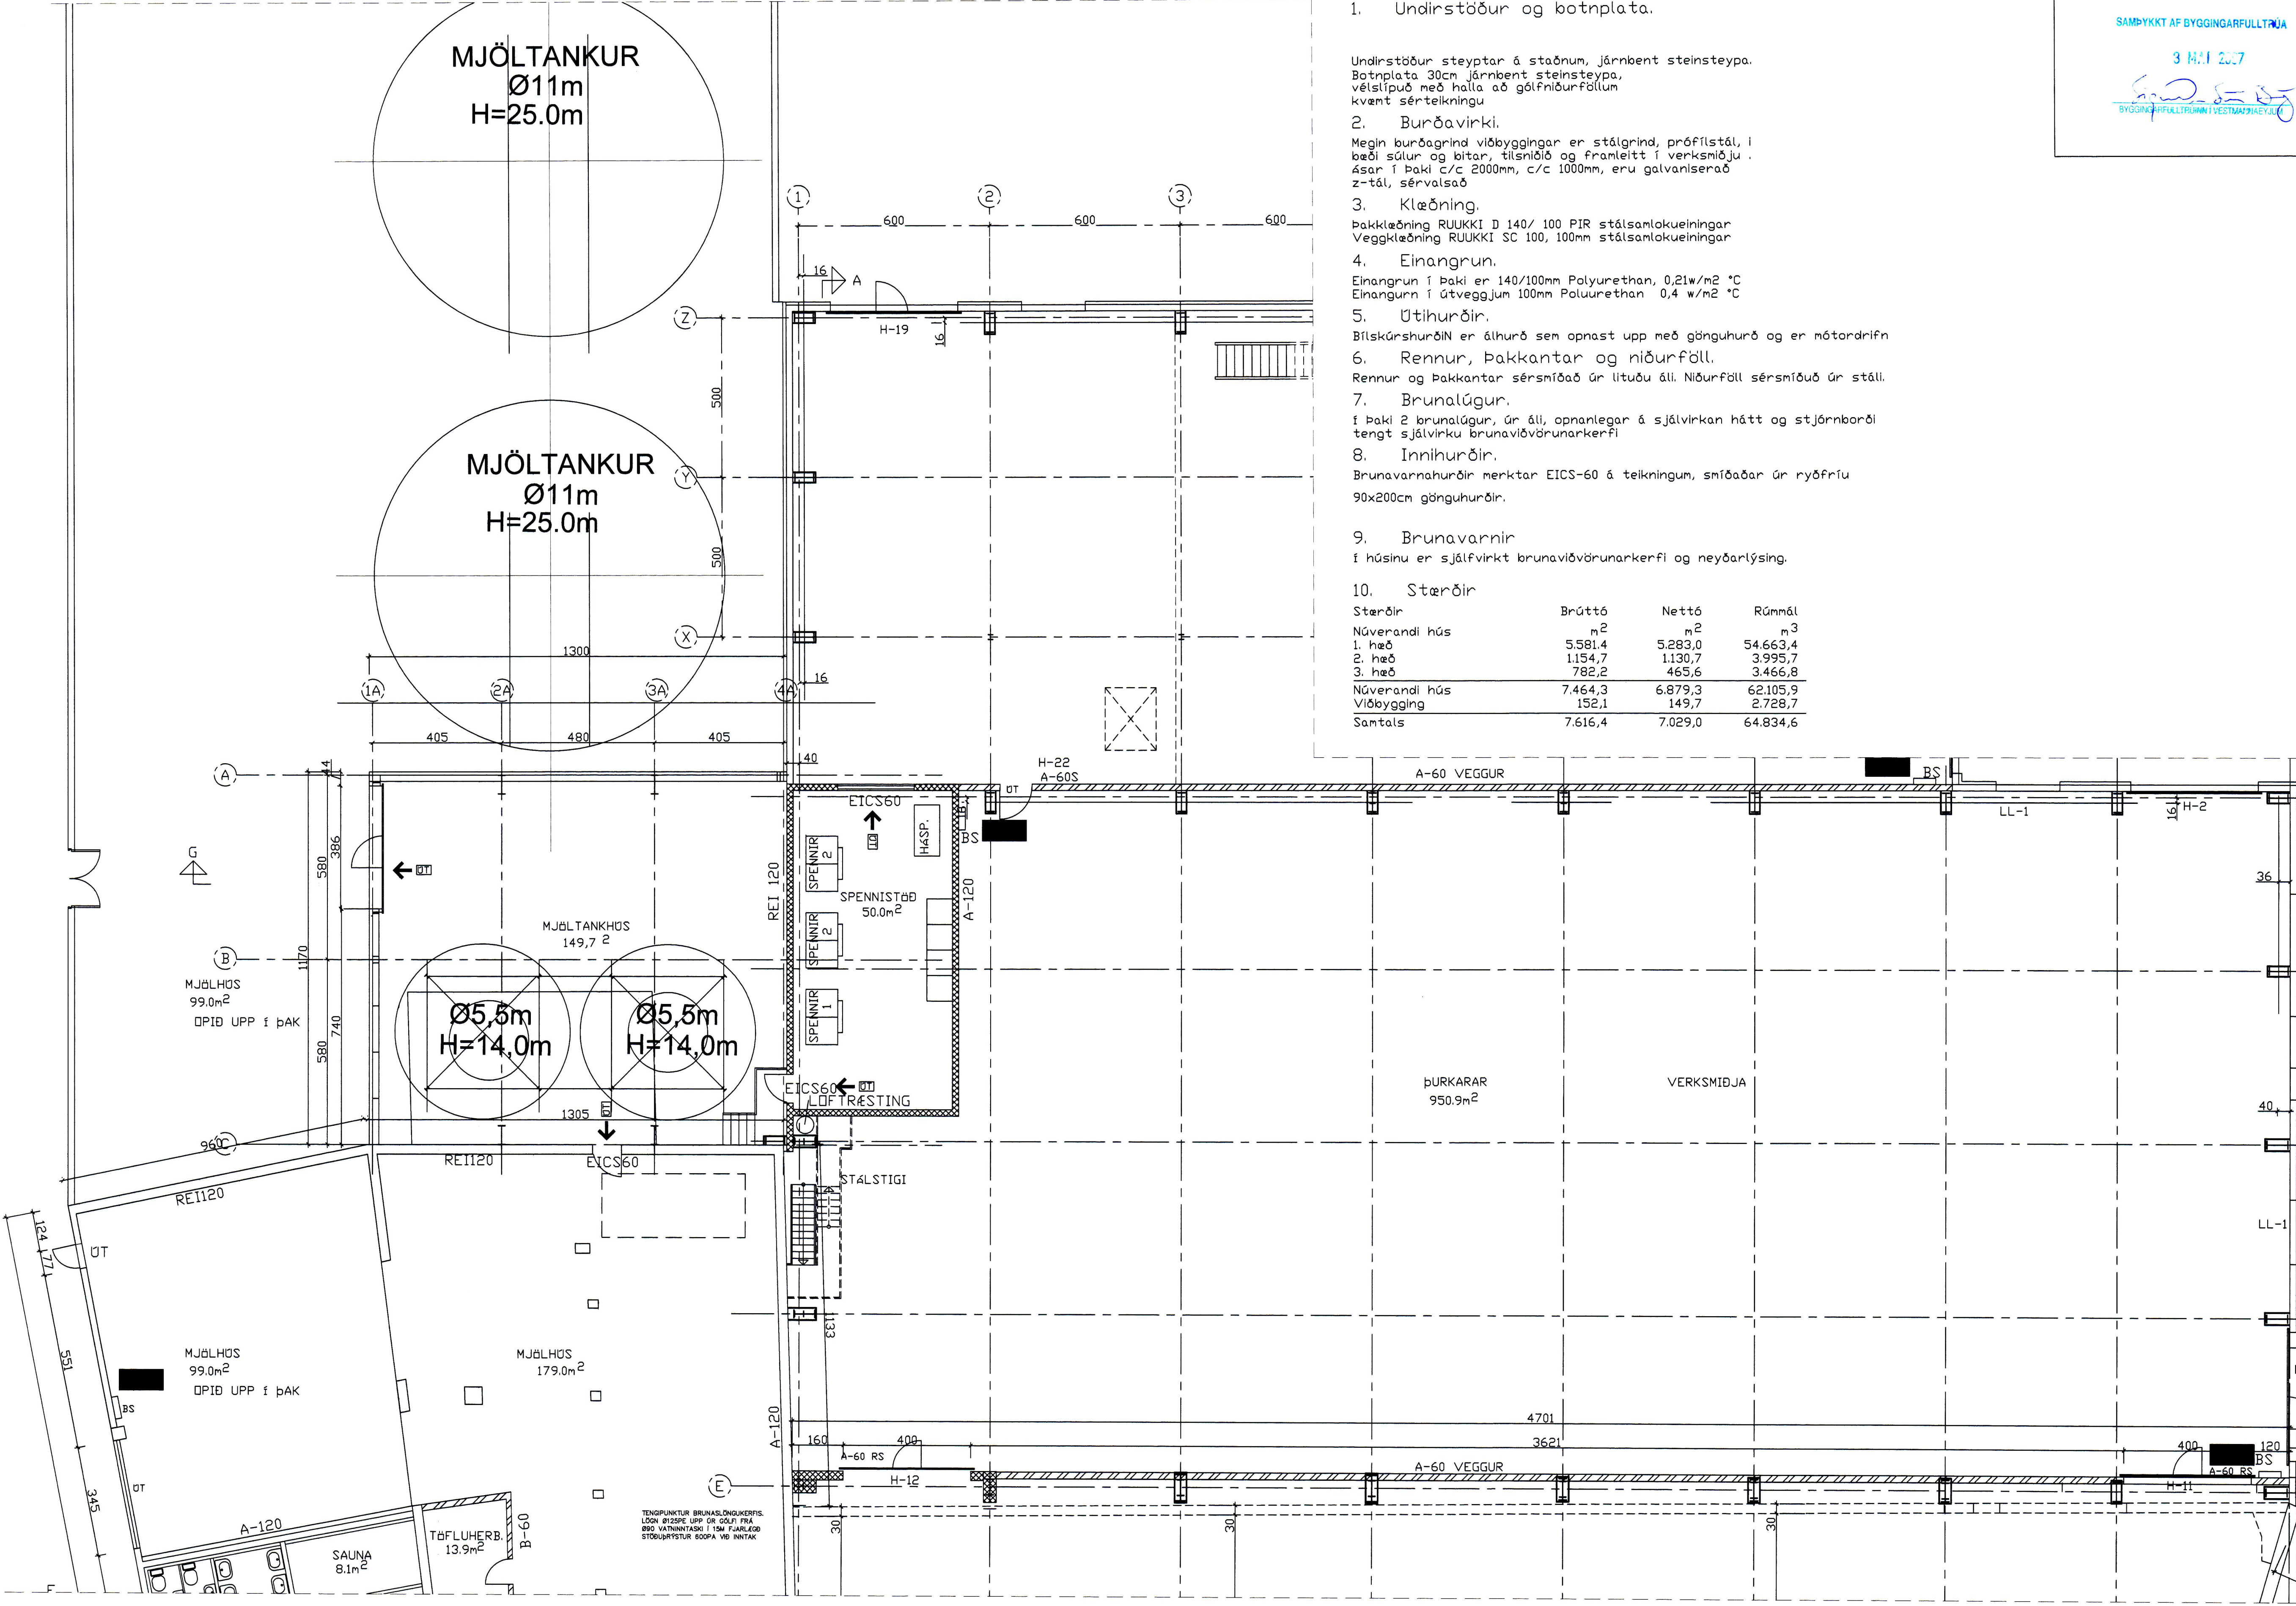

Skýringar:

- Undirstöður og botnplata.
Undirstöður steyptar á staðnum, járnbent steinsteypa. Botnplata 30cm járnbent steinsteypa, vélsípuð með halla að gölfniðurföllum kvænt sérteikningu.
- Burðavirki.
Megin burðagrind viðbyggingar er stálgrind, prófistál, í bæði súlur og bitar, tilsnjóð og framleitt í verksmíðu. Ásar í þaki c/c 2000mm, c/c 1000mm, eru galvaniserað z-tál, sérvalsað.
- Klæðning.
Þakklæðning RUUKKI D 140/ 100 PIR stálsantlokueiningar. Veggklæðning RUUKKI SC 100, 100mm stálsantlokueiningar.
- Einangrun.
Einangrun í þaki er 140/100mm Polyurethan, 0,21w/m2 °C. Einangrun í útveggjum 100mm Poluurethan, 0,4 w/m2 °C.
- Útihurðir.
Bískúrshurðin er áhurð sem opnast upp með gönguhurð og er mótardríf.
- Rennur, Þakkantar og niðurföll.
Rennur og Þakkantar sérsníðað úr lituðu áli. Niðurföll sérsníðuð úr stáli.
- Brunalúgur.
Í þaki 2 brunalúgur, úr áli, opnanlegar á sjálfvirkum hátt og stjórnborði tengt sjálfvirku brunaviðvarnarkerfi.
- Innihurðir.
Brunavarnahurðir merktar EICS-60 & teikningum, smíðaðar úr ryðfríu 90x200cm gönguhurðir.
- Brunavarnir.
Í húsinu er sjálfvirkt brunaviðvarnarkerfi og neyðarlýsing.
- Stærðir

Stærðir	Brúttó m ²	Nettó m ²	Rúmmál m ³
Núverandi hús	5.581,4	5.283,0	54.663,4
1. hæð	1.154,7	1.130,7	3.995,7
2. hæð	782,2	465,6	3.466,8
Núverandi hús	7.464,3	6.879,3	62.105,9
Viðbygging	152,1	149,7	2.728,7
Samtals	7.616,4	7.029,0	64.834,6



D			H			Dags.	Hannað	Verk.nr	Mælikvarði	Teiknistofa PZ ehf Ráðgjafarverkfræðipjónusta Kirkgjuegi 23 900 Vestmannaeyjum Sími 481-2711 Fax-481-3076 Heimasíða http://www.teiknistofa.is Netfang pz@teiknistofa.is	Verkhelti ÍSFÉLAG VESTMANNAEYJA BRÆÐSLA ENDUR- OG VIÐBYGGING Verkefni GRUNNMYND 1. HÆÐ MJÖLTANKAHÚSI BÉTT VIÐ
C			G		SEPT. 06	PZ	9714-1	1/100			
B			F		Yfirfarið	Teiknað	Teikn.nr	Breyting			
A	27.04.07	HÓSID BREIKKAD, LENGT OG HÆKKAD, UTANHÖSKLÆÐNINGU BREYTT	E			EA	103 A				
NR	DAGS.	BREYTING	NR	DAGS.	BREYTING	Sambýkkt					