
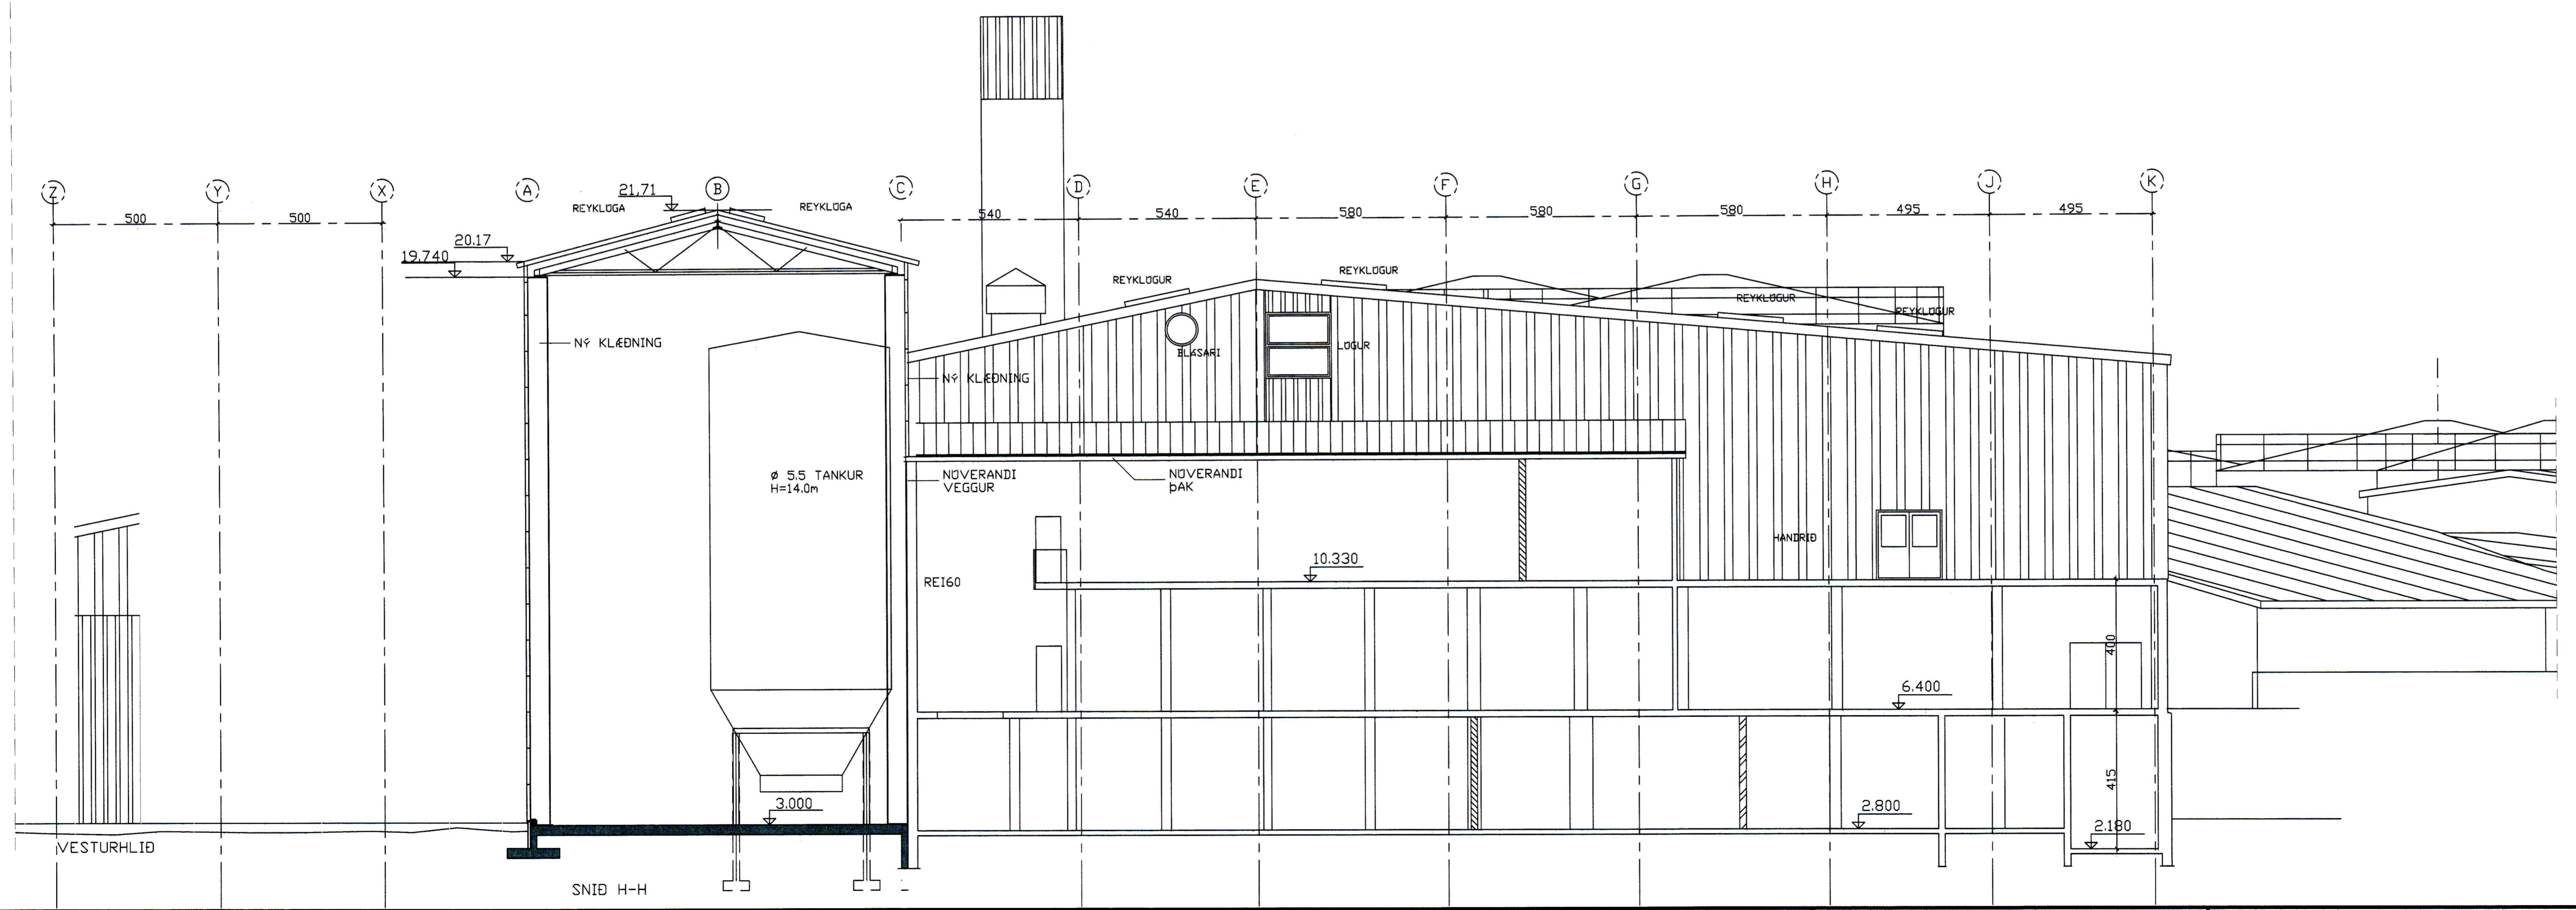


SAMÞYKKT AF BYGGINGARFULLTÖMA
 3 MAÍ 2017
Sveinur Sveinsson
 BYGGINGARFULLTRÚNNI VESTMANNNAEYJA

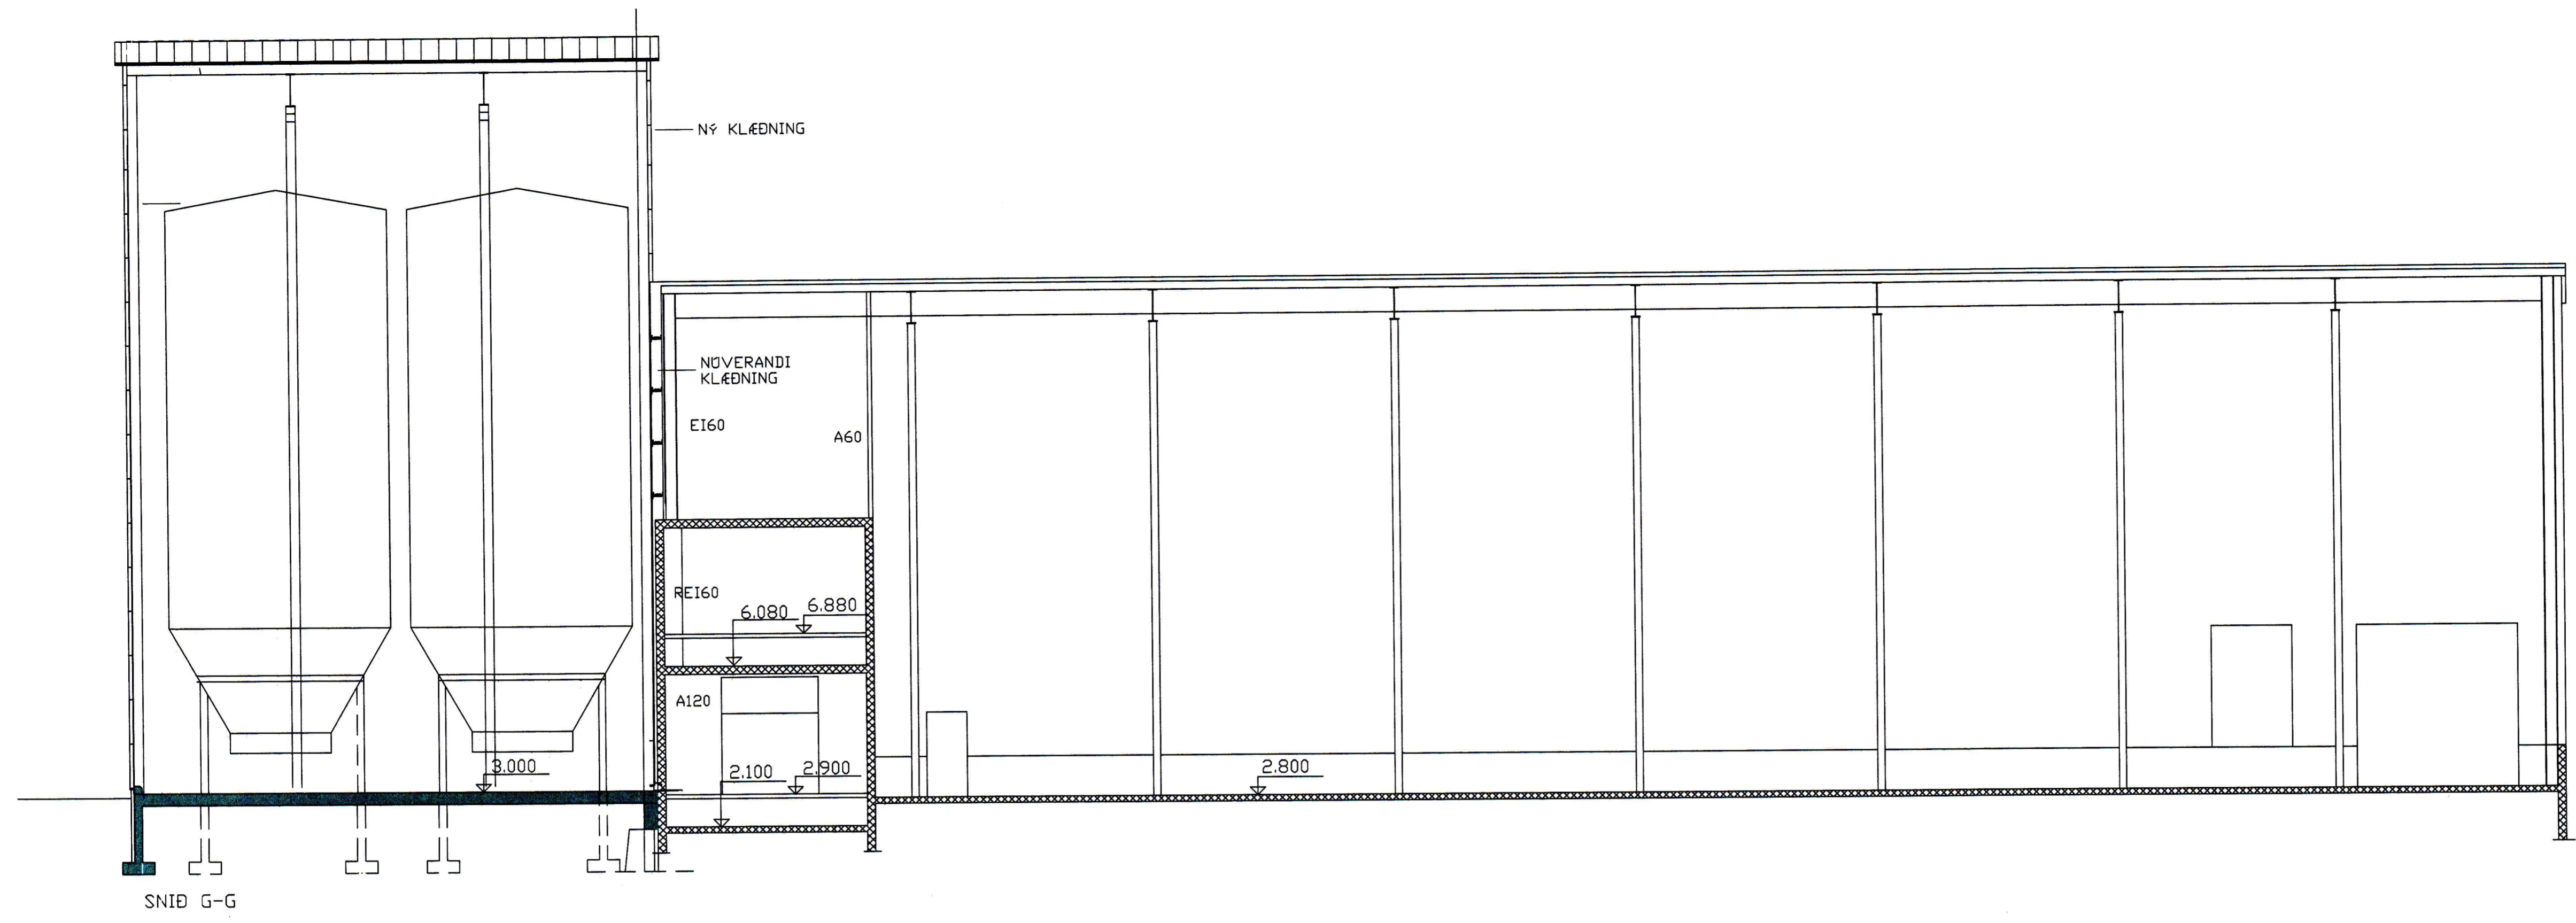

D		H		Dags.	Hannað	Verk.nr	Mælikvarði	Teiknistofa PZ ehf Ráðgjafarverkfræðipjónusta Kirkjuvegi 23 900 Vestmannaeyjum Sími 481-2711 Fax-481-3076 Heimasíða http://www.teiknistofa.is Netfang pz@teiknistofa.is	Verkefni ÍSFÉLAG VESTMANNNAEYJA BRÆÐSLA ENDUR- OG VIÐBYGGING Verkefni SNID G-G OG H-H MJÖLTANKAHOUSI BÆTT VIÐ
C		G		SEPT. 06	PZ	9714-1	1/100		
B		F		Yfirfarið	Teiknað	Teikn.nr	Breyting		
A	APRÍL 07 MJÖLTANKAHOUS BREIKKAÐ, LENGT OG HÆKKIÐ, UTANHÖSKLÆDNINGU BREYTT	E		Samþykkt	EA	104	A		
NR	DAGS. BREYTING	NR	DAGS. BREYTING						