
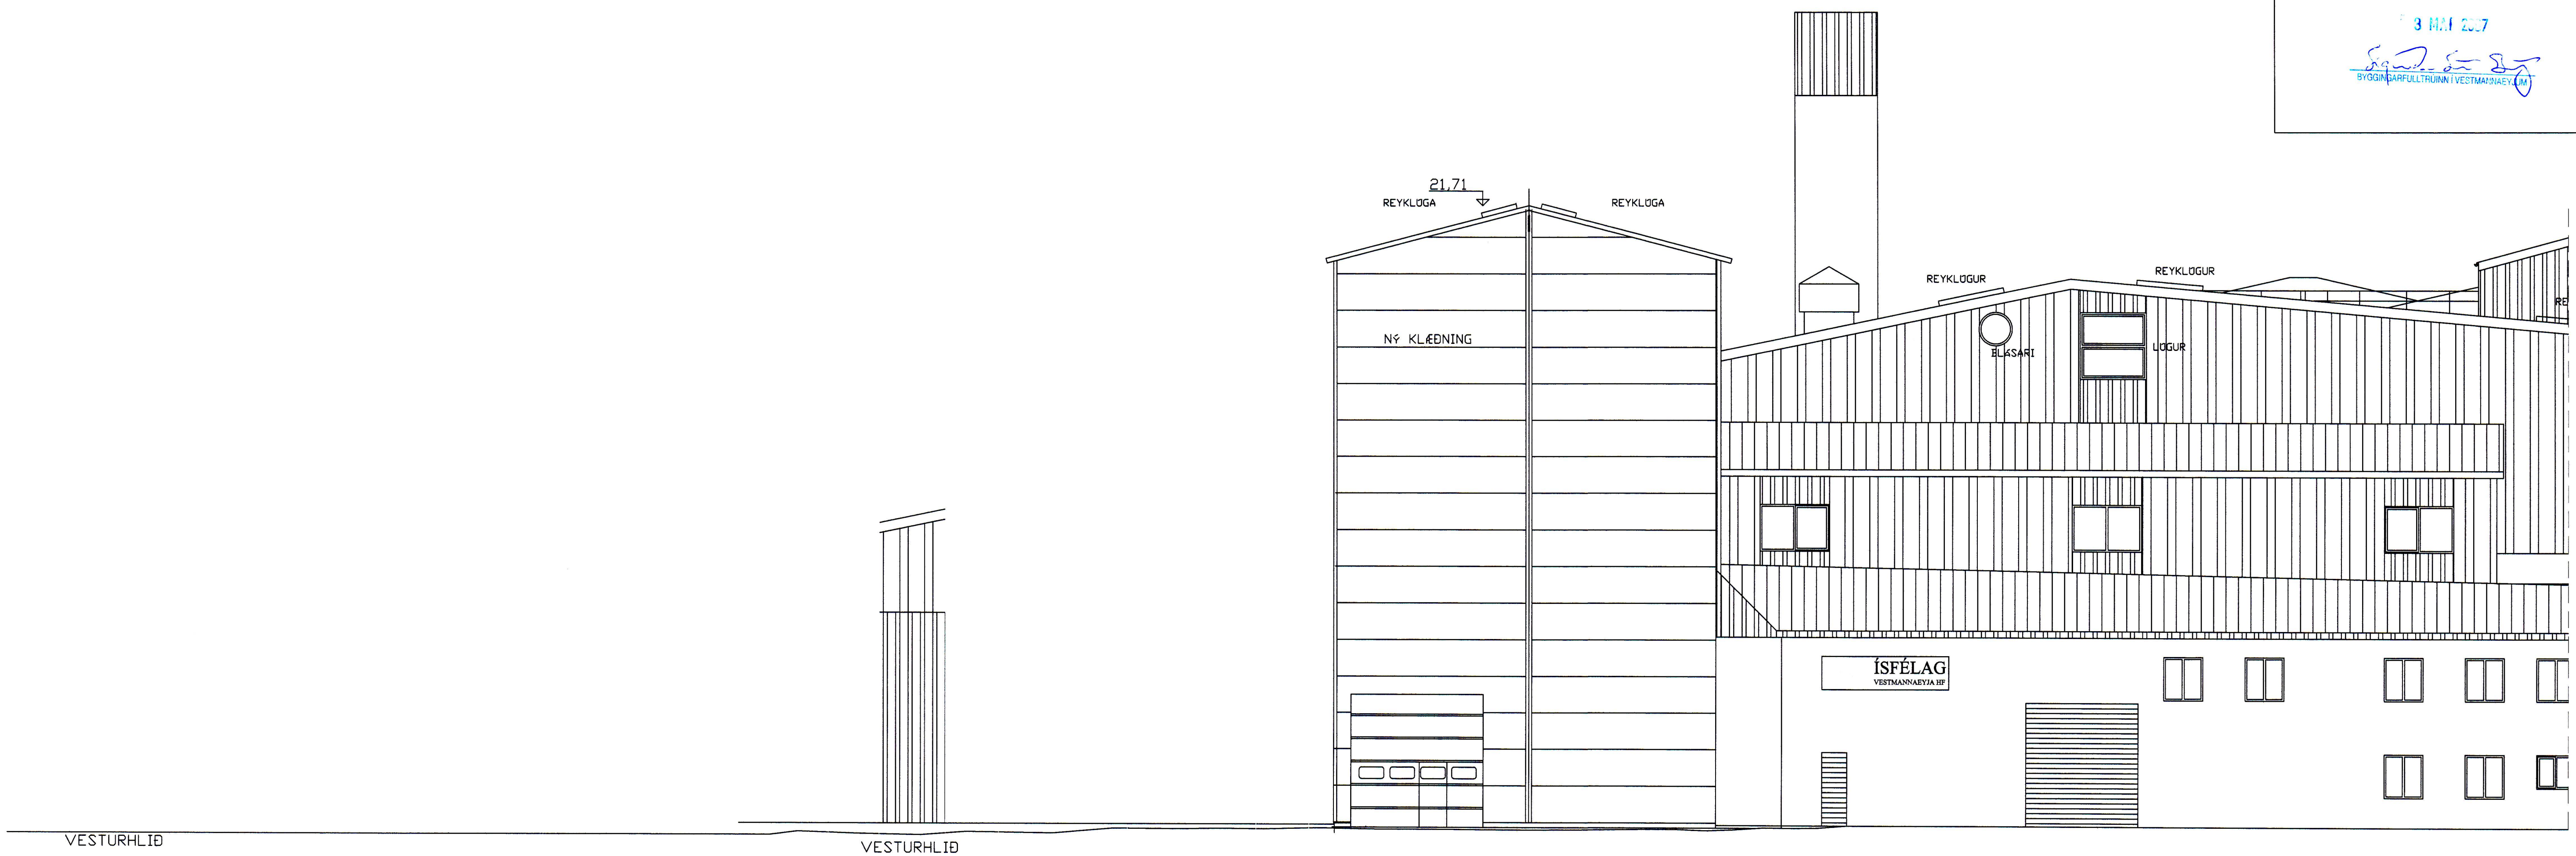
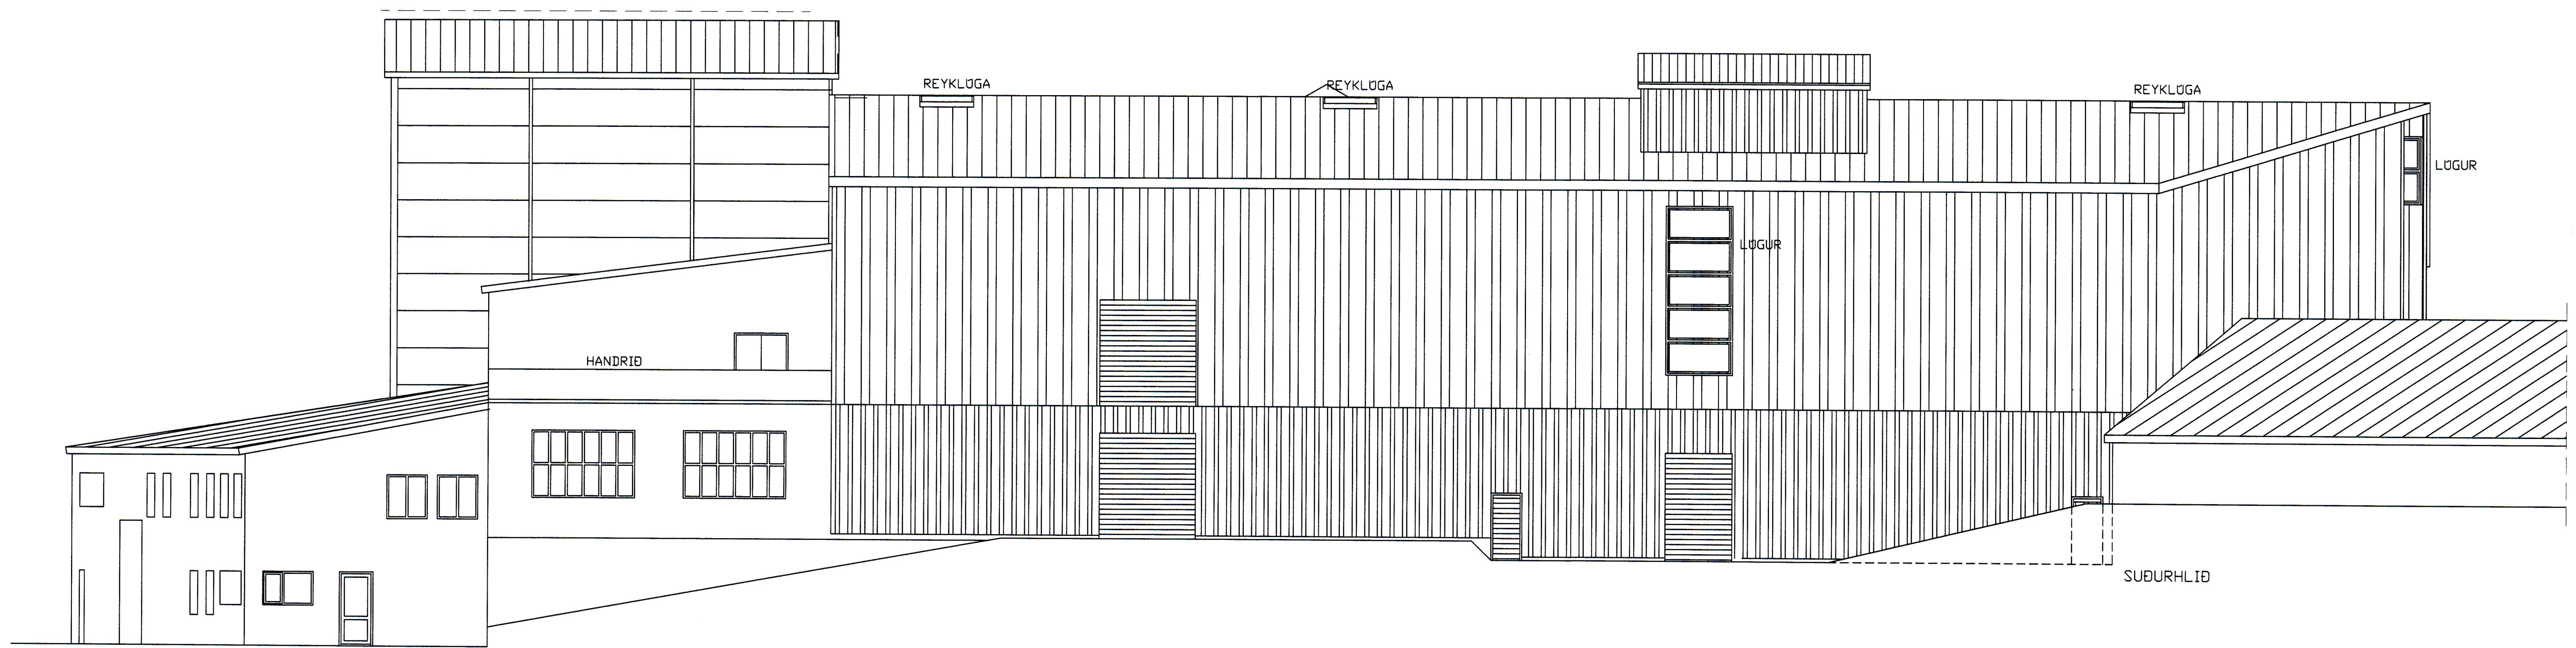


SÁMÞYKKT AF BYGGINGARFULLTRÚA  
 3 MAÍ 2007  
  
 BYGGINGARFULLTRUNN / VESTMANNÆYJA




VESTURHLÍÐ

VESTURHLÍÐ



SUBURHLÍÐ

SUBURHLÍÐ

D		H		Dags.	Hannað	Verk.nr	Mælikvarði	<b>Teiknistofa PZ ehf</b> Ráðgjafarverkfræðipjónusta  Verkefni ÍSFÉLAG VESTMANNÆYJA BRÉDSLÁ ENDUR- OG VIÐBYGGING ÚTLIT, MJÓLTANKAHOUSI BÉTT VIÐ SUÐUR OG VESTURHLÍÐ
C		G		SEPT. 06	PZ	9714-1	1/100	
B		F		Yfirfarið	Teiknað	Teikn.nr	Breyting	
A	APRIL 07 MJÓLTANKAHOUS BREIKKAÐ, LENGT OG HÆKKAÐ	E		Sampykkt	EA	105	A	
NR	DAGS. BREYTING	NR	DAGS. BREYTING	Kirkjuveg 23 900 Vestmannaeyjum Sími 481-2711 Fax-481-3076 Heimasíða <a href="http://www.teiknistofa.is">http://www.teiknistofa.is</a> Netfang <a href="mailto:pz@teiknistofa.is">pz@teiknistofa.is</a>				