
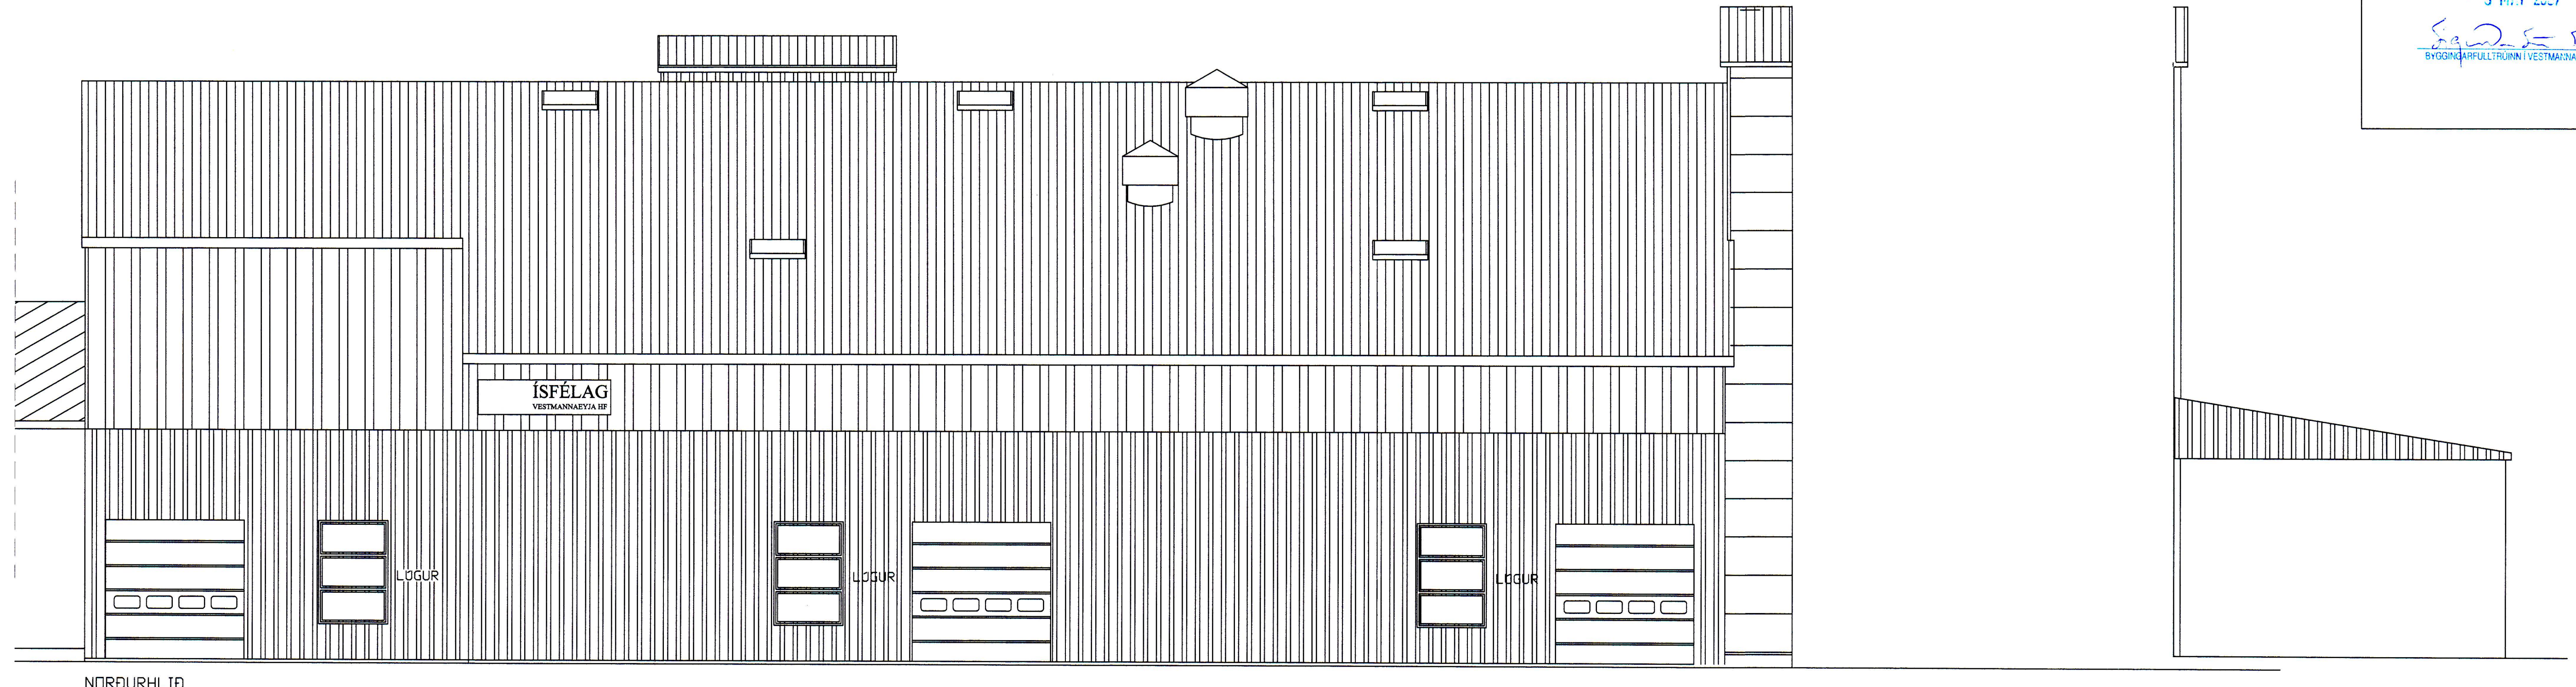
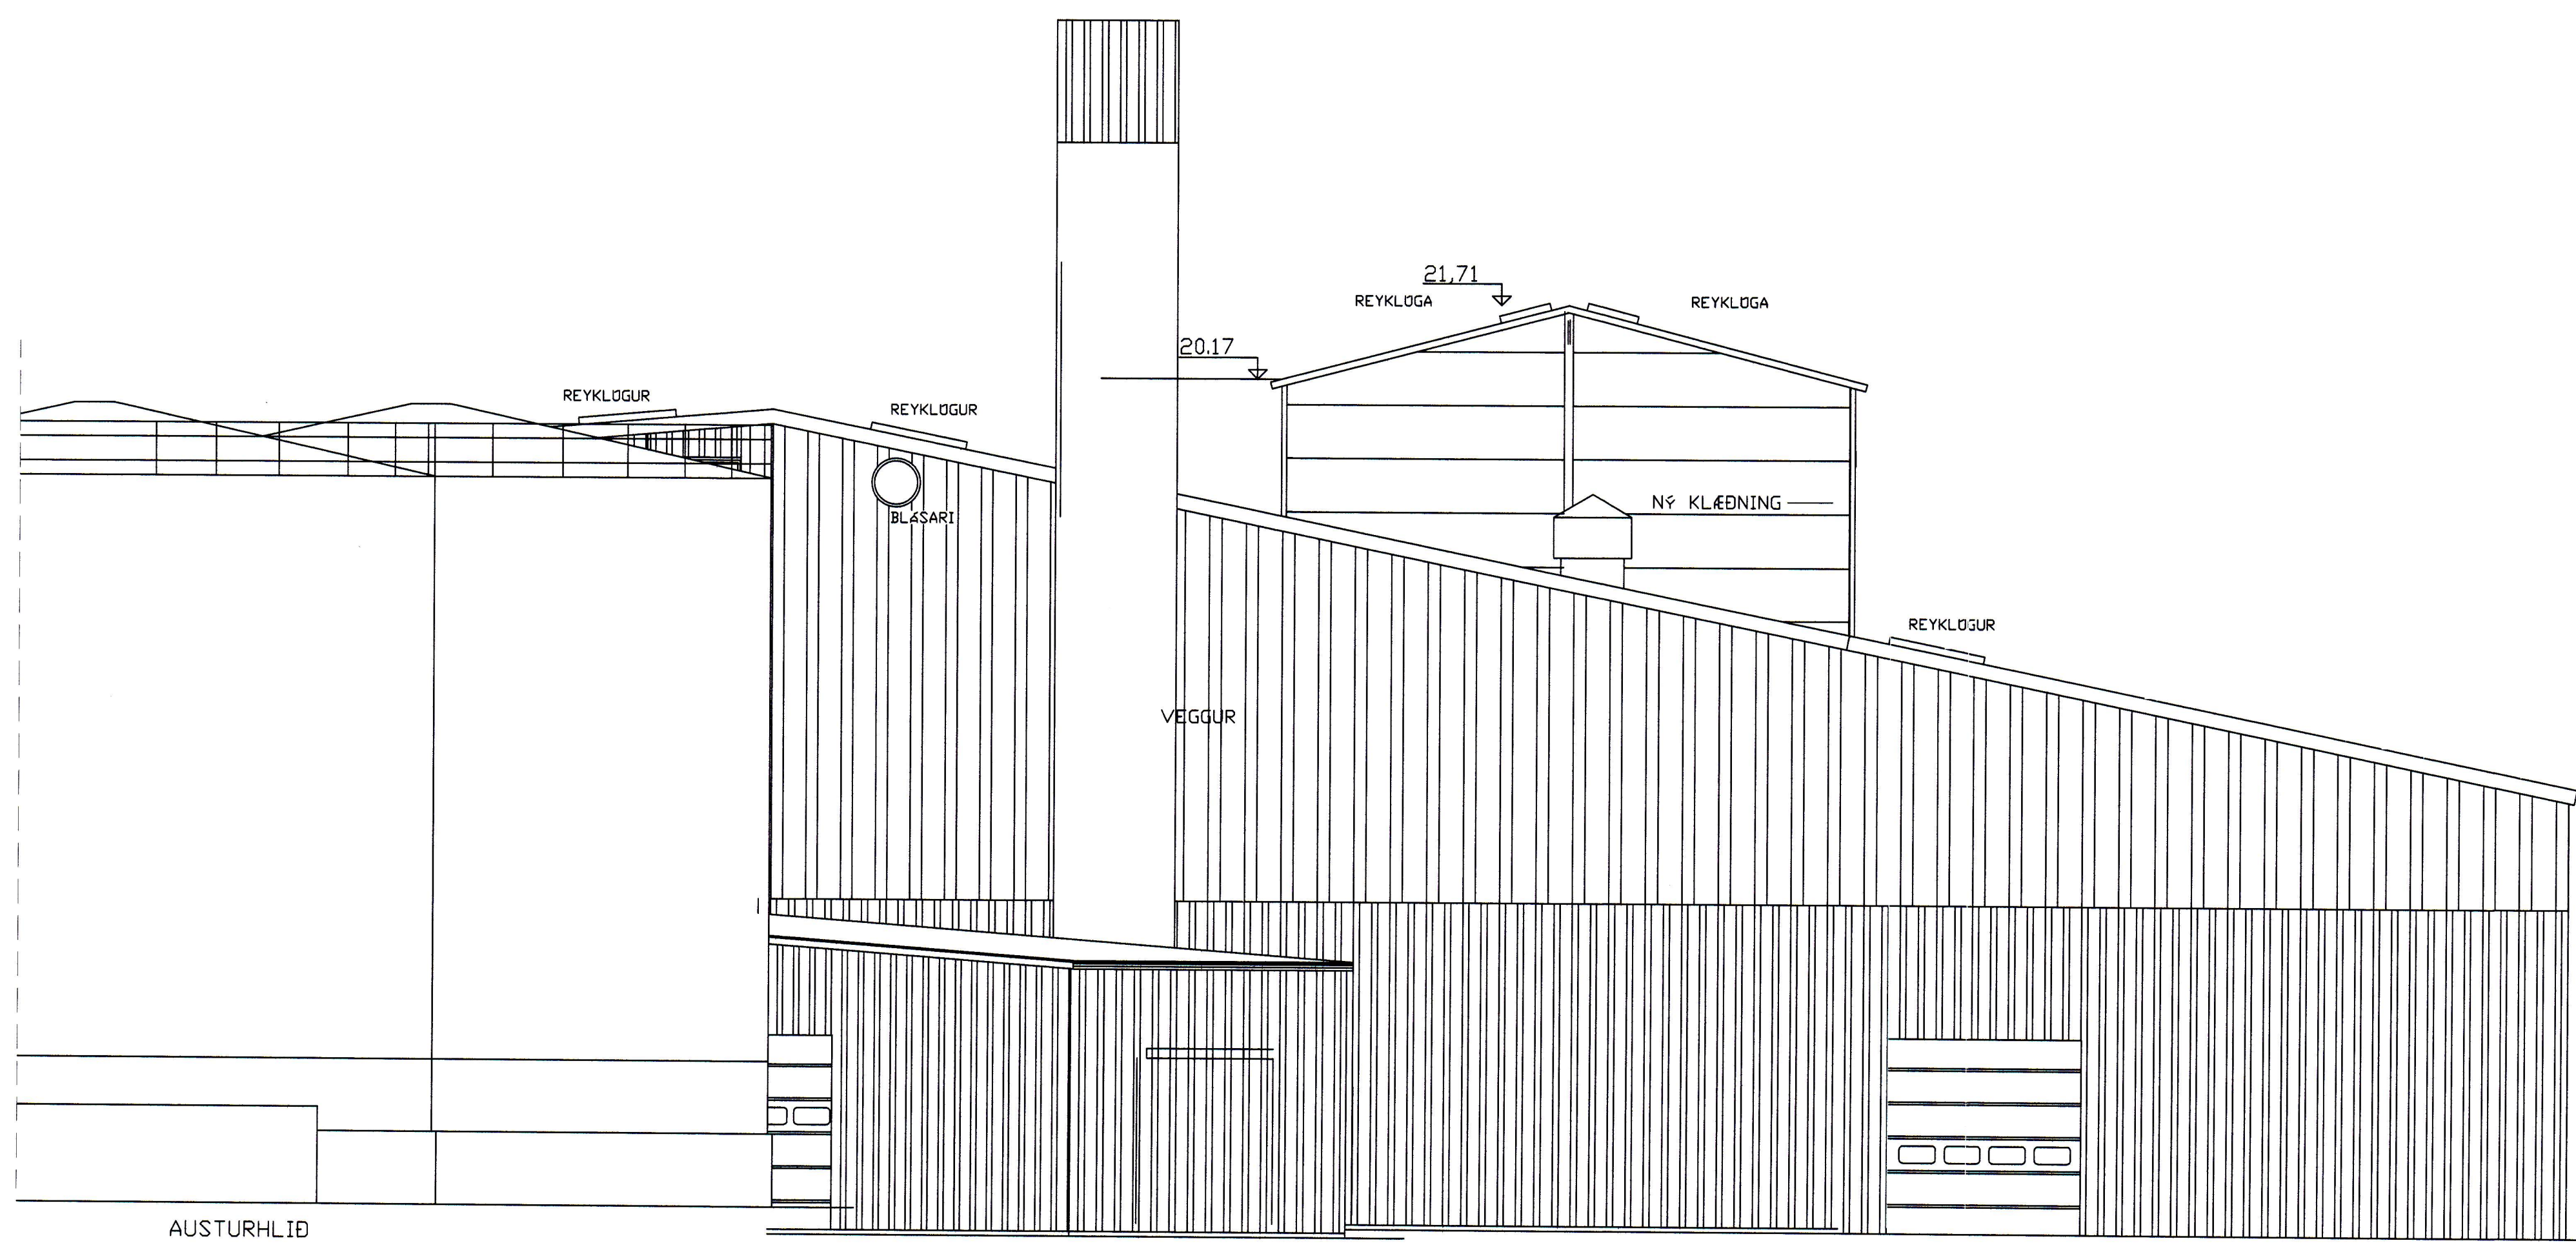



SAMÞYKKT AF BYGGINGARFULLTRÖA
 9 APRIL 2007

 BYGGINGARFULLTRÖNNI VESTMANNAEYJA



NORÐURHLÍÐ



AUSTURHLÍÐ

D		H		Dags.	Hannað	Verk.nr	Mælikvarði	Teiknistofa PZ ehf Ráðgjafarverkfræðipjónusta  Verkefni ÍSFÉLAG VESTMANNAEYJA BRÆÐSLA ENDUR- OG VIÐBYGGING Verkefni ÚTLIT, MJÖLTANKAHOUSI BÆTT VÍÐ NORÐUR OG AUSTURHLÍÐ
C		G		SEPT. 06	PZ	9714-1	1/100	
B		F		Yfirtíð	Teiknað	Teikn.nr	Breyting	
A	APRIL 07 MJÖLTANKAHOUS BREIKKAD, LENGT OG HÉKKAD	E		Sambýkkt	EA	106	A	
NR	DAGS. BREYTING	NR	DAGS. BREYTING	Kirkjuvegi 23 900 Vestmannaeyjum Sími 481-2711 Fax-481-3076 Heimastíða http://www.teiknistofa.is Netfang pz@teiknistofa.is				