



SAMÞYKKT AF BYGGINGARFULLTRÓA  
 10. SEPTEMBER 2013  
 Sigurður  
 BYGGINGARFULLTRÚA VESTMANNALAND

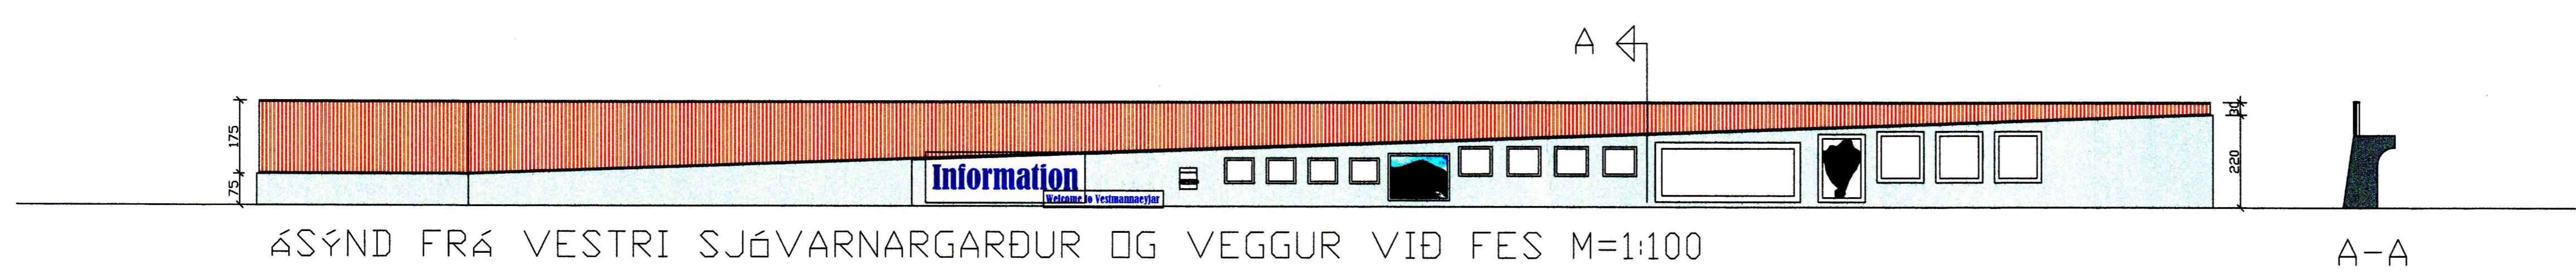

NR	DAGS.	BREYTING
A		
B		
C		
D		
E		
F		
G		
H		

SKÝRINGAR

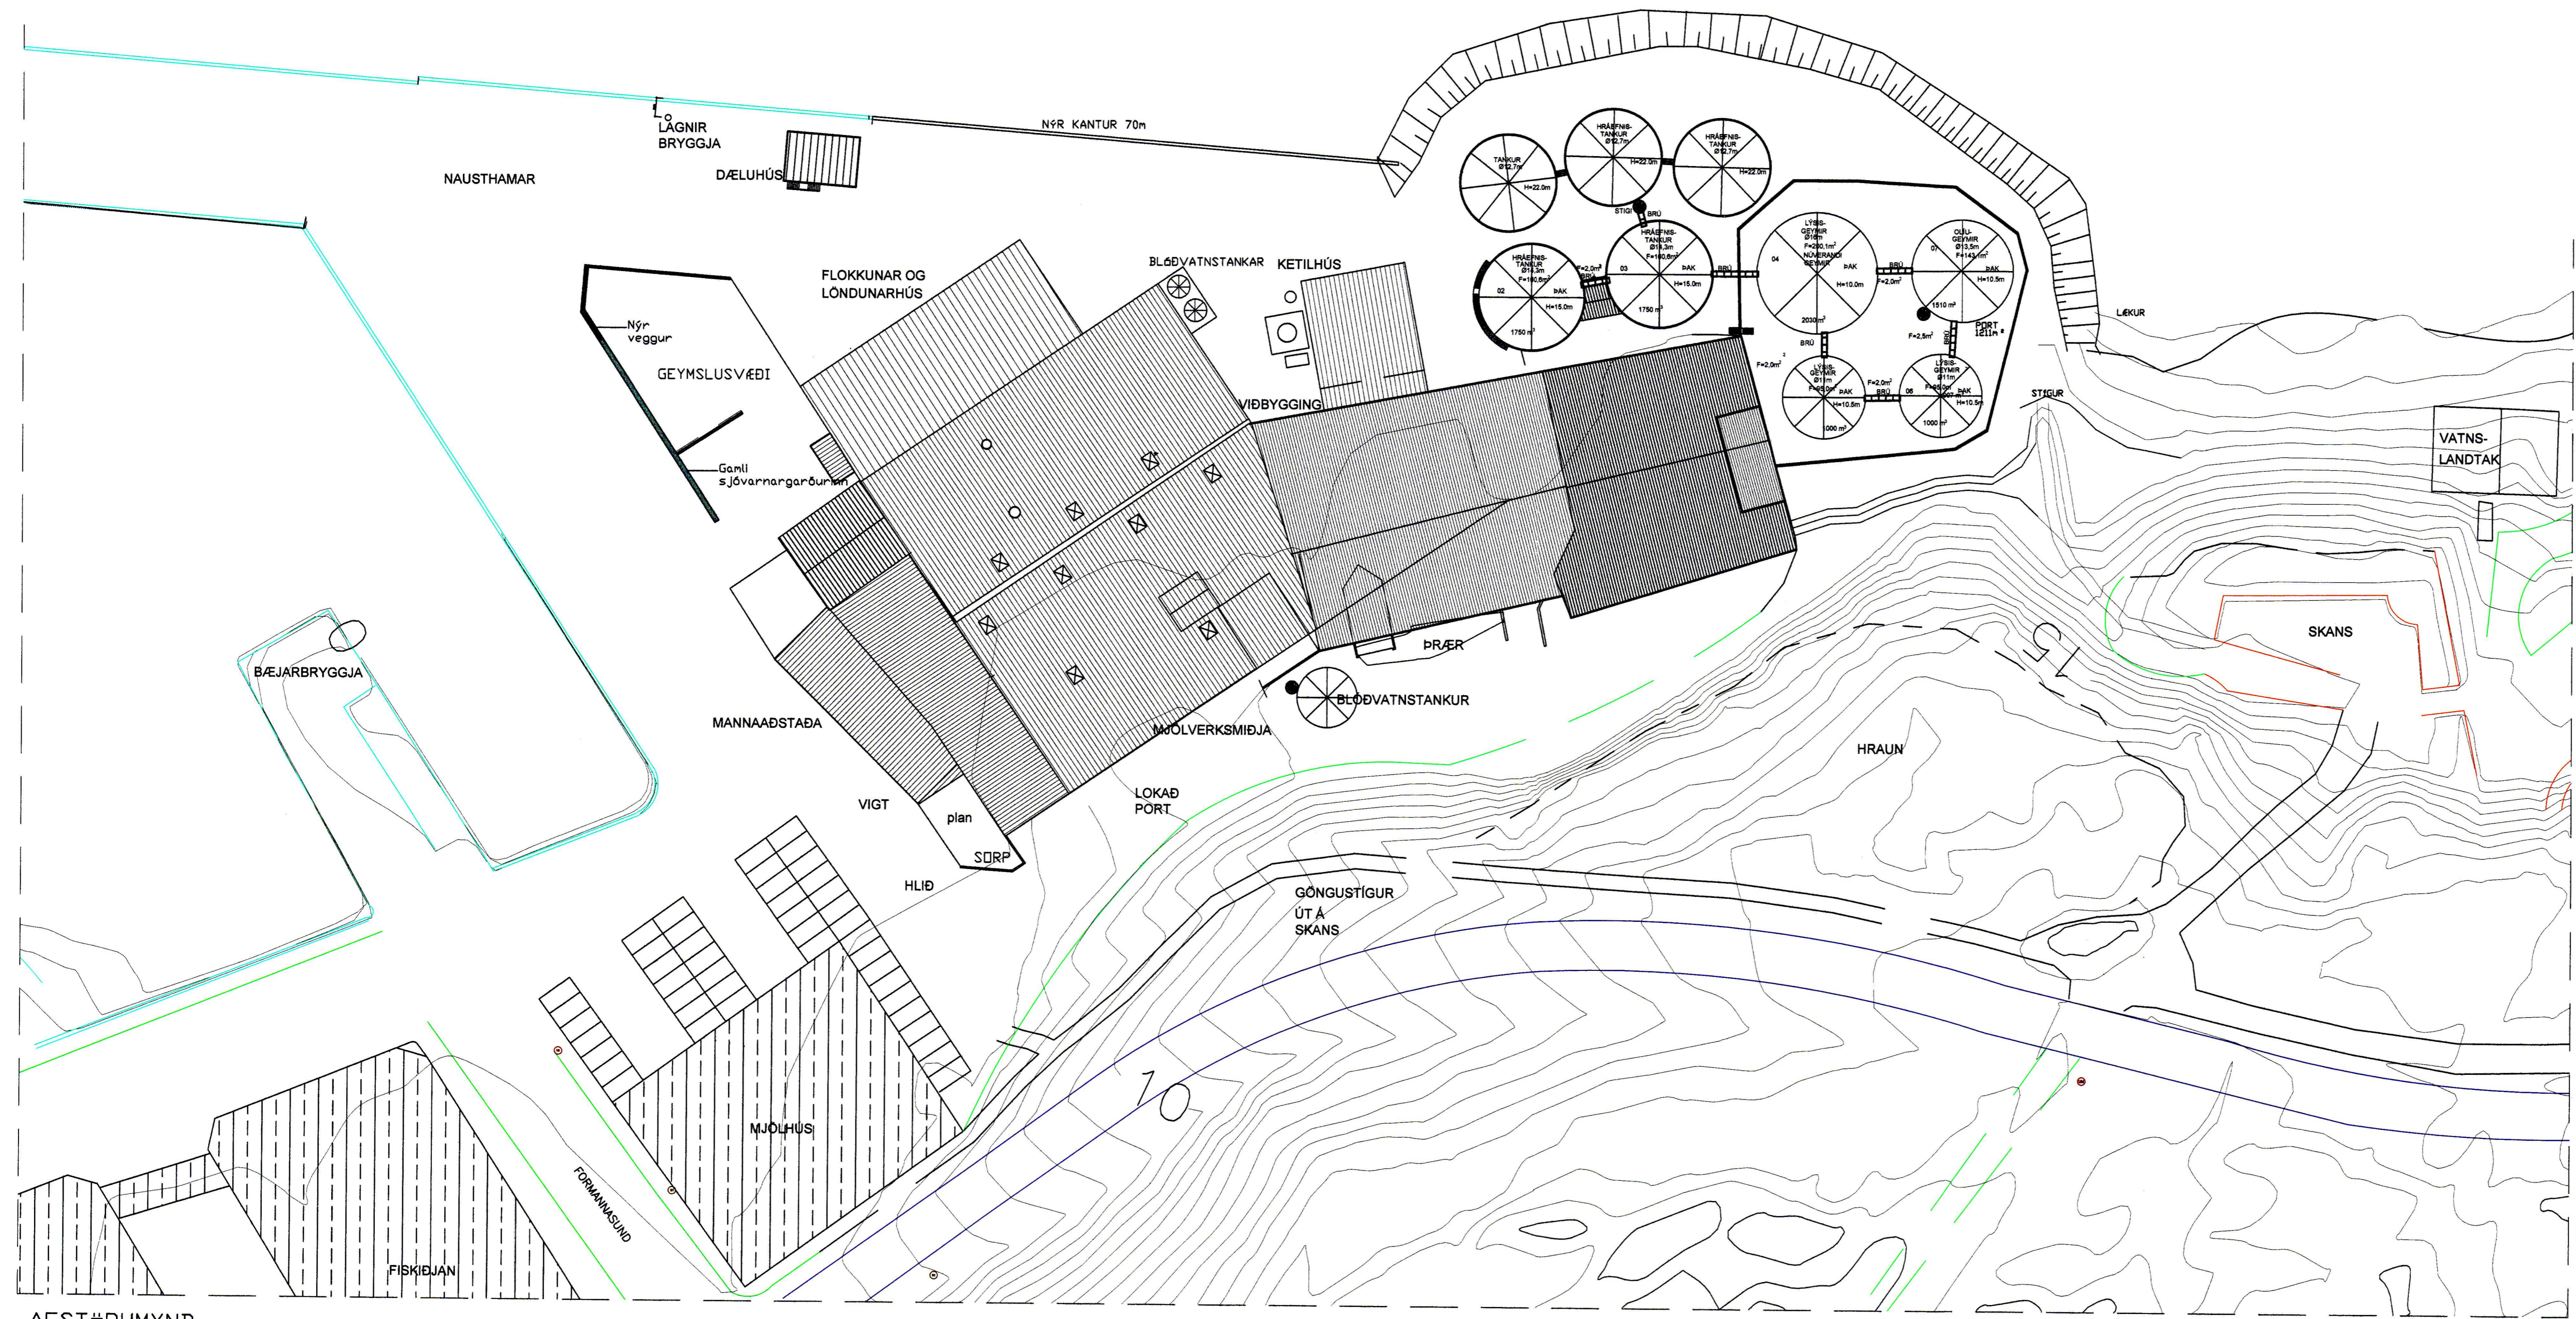

AF STÖÐUMYND

**Teiknistofa PZ ehf**  
 Ráðgjafarverkfræðipjónusta  
 FRV  
 Kirkjuvegi 23 900 Vestmannaeyjum Sími 481-2711 Fax 481-3076  
 Heimasíða <http://www.teiknistofa.is> Netfang [pz@teiknistofa.is](mailto:pz@teiknistofa.is)

Verkheiti  
 ÍSFÉLAG FISKIMJÖLSVERKSMÍÐJA  
 PLAN NORÐUR  
 Verkefni  
 AFSTÖÐUMYND  
 GEYMSLUSVÆÐI

Dags.	Hannað	Verk.nr	Mælikvarði
SEPT. 13	BB	9714-7	1:500 1:100
Yfirfarð	Teiknað	Teikn.nr	Breyting
	BB	100	

Samþykkt  
 1.3.2013  
 Þórunn Þórunnsson 270963-S-44