



SAMÞYKKT AF BYGGINGARFULLTRÁA
 16 FEB. 2007
Sigurður Simey
 BYGGINGARFULLTRÚNNI VESTMANNNAEYJA

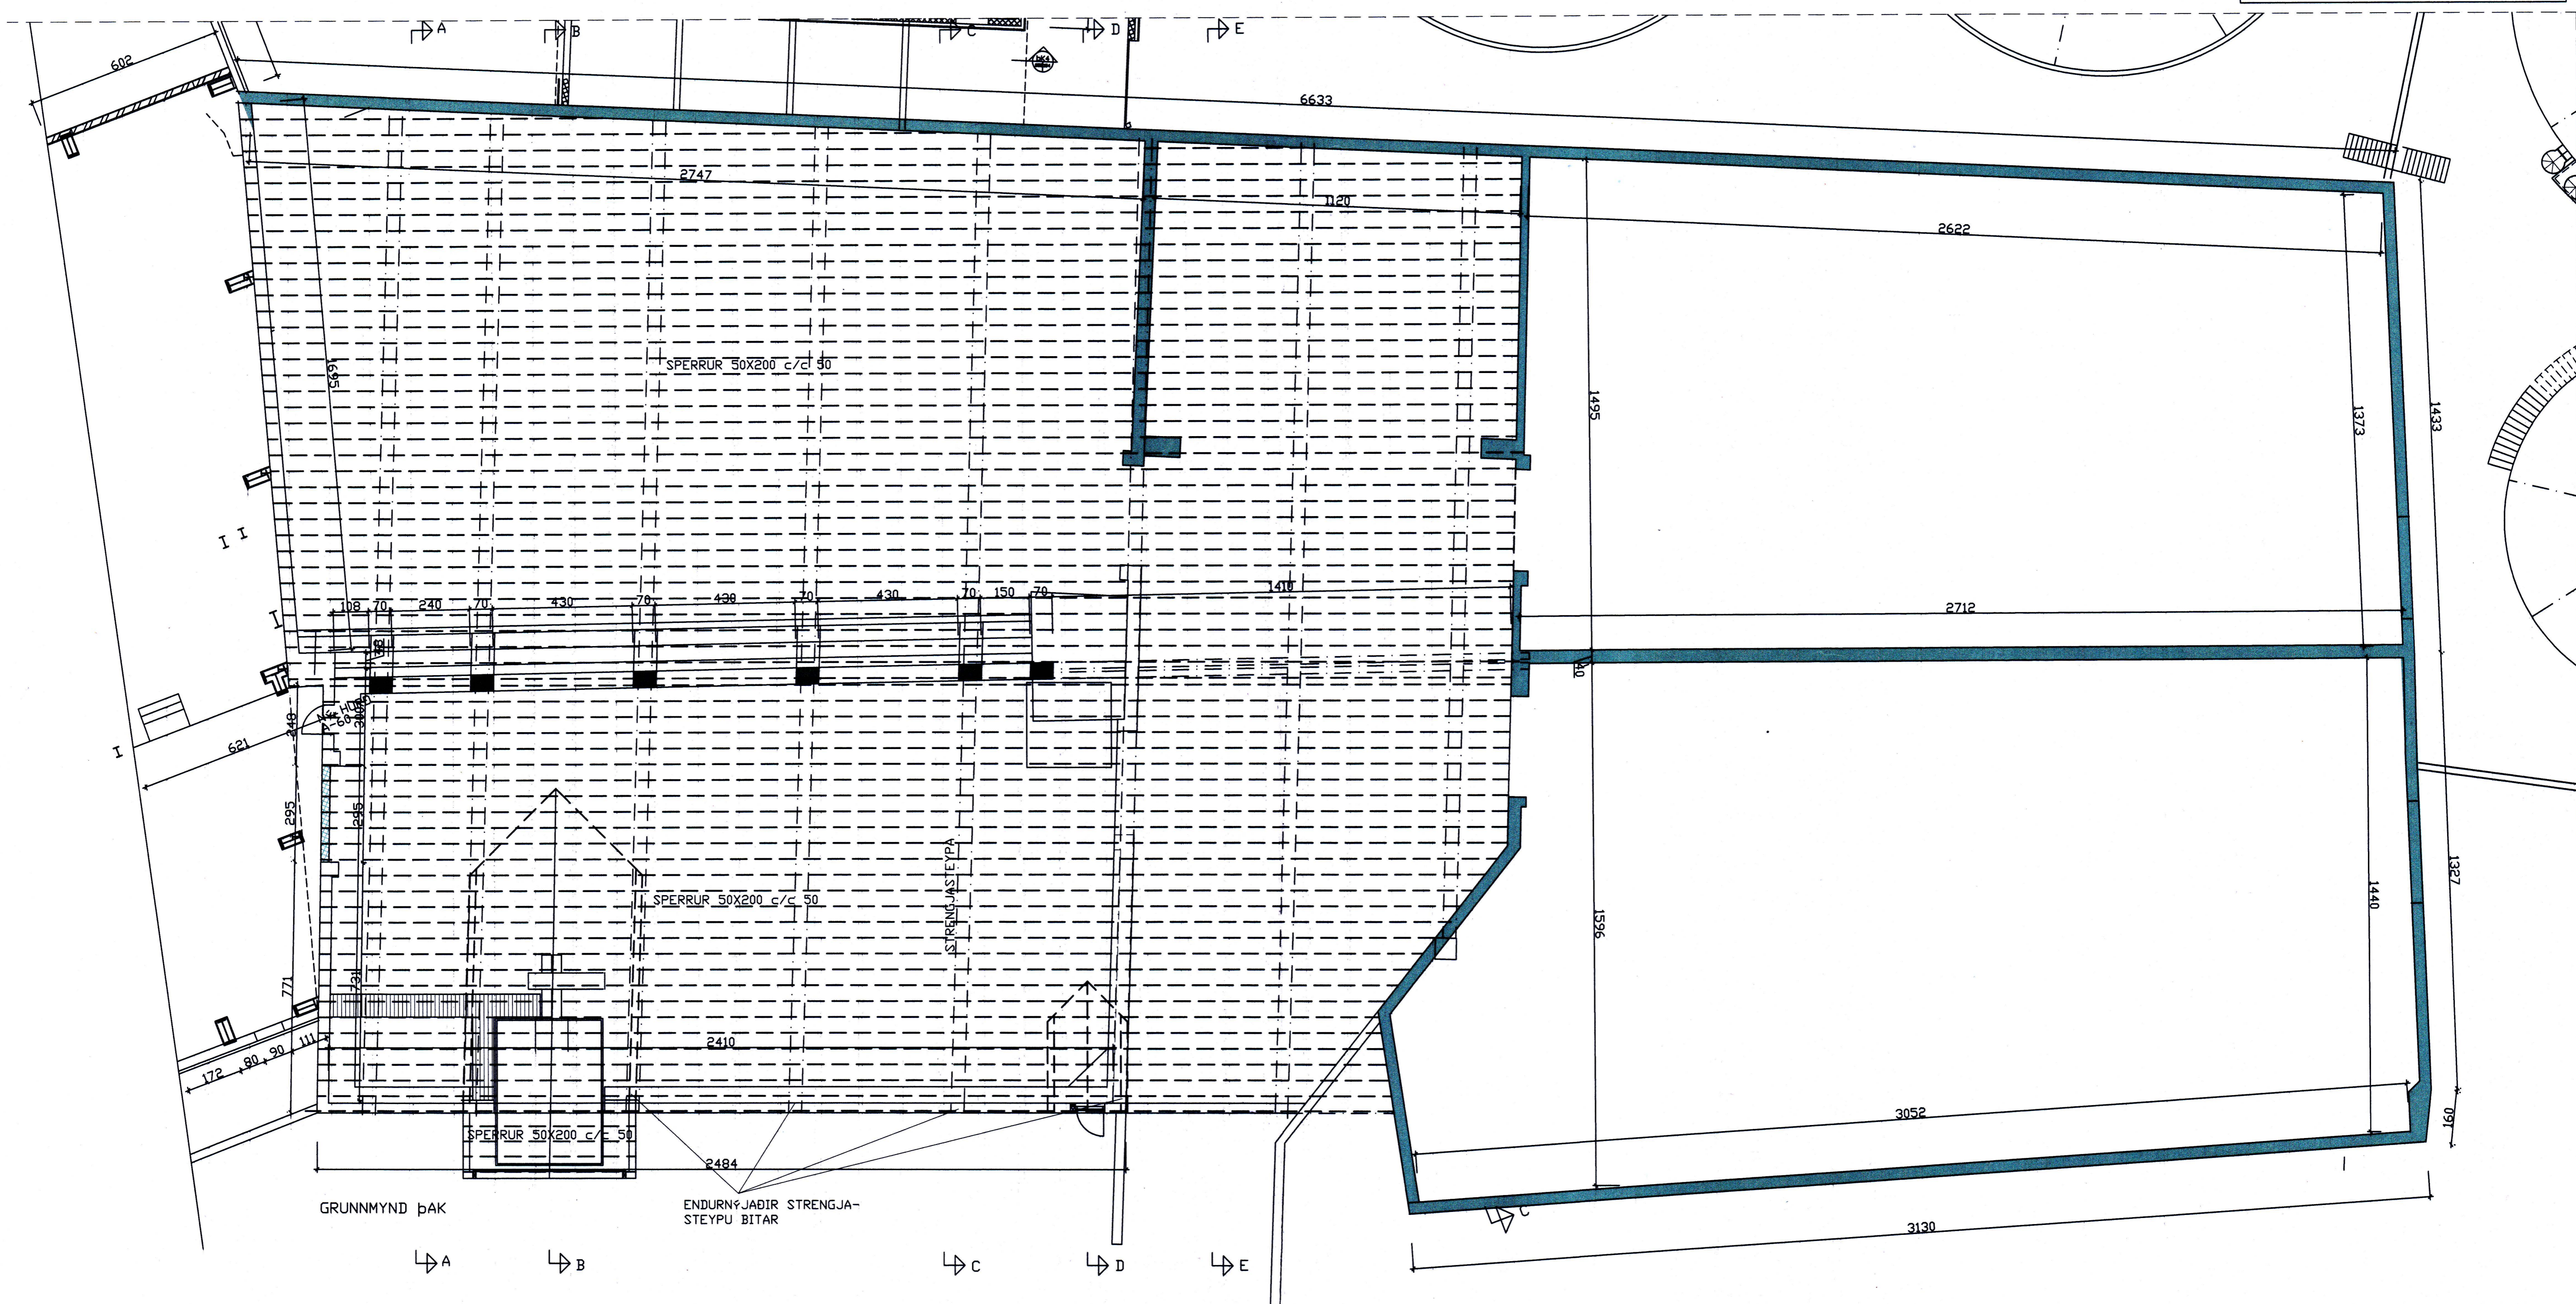

D			H		Dags.	Hannað	Verk.nr	Mælikvarði	Teiknistofa PZ ehf Ráðgjafarverkfræðipjónusta  Verkhelti ÍSFÉLAG VESTMANNNAEYJA BRÆÐSLA ENDUR- OG VIÐBYGGING Verkefni GRUNNMYND HRÆFNISBRÆR ÞAK ENDURNYJUN EFTIR BRUNA
C			G		JAN. 07	PZ	9714-1	1/100	
B			F		Yfirfarið	Teiknað	Teikn.nr	Breyting	
A			E			EA	118		
NR	DAGS.	BREYTING	NR	DAGS.	BREYTING	Kirkjuvegi 23 900 Vestmannaeyjum Sími 481-2711 Fax-481-3076 Heimasíða http://www.teiknistofa.is Netfang pz@teiknistofa.is			
						Samþykkt <i>Þórunn Þórunn</i> 1209423379			

2005-08-04 11:03:20 071103