


SAMPYKKT AF BYGGINGARFRUMMUN
 2.0 NOV. 2012
 Sigmundur J.

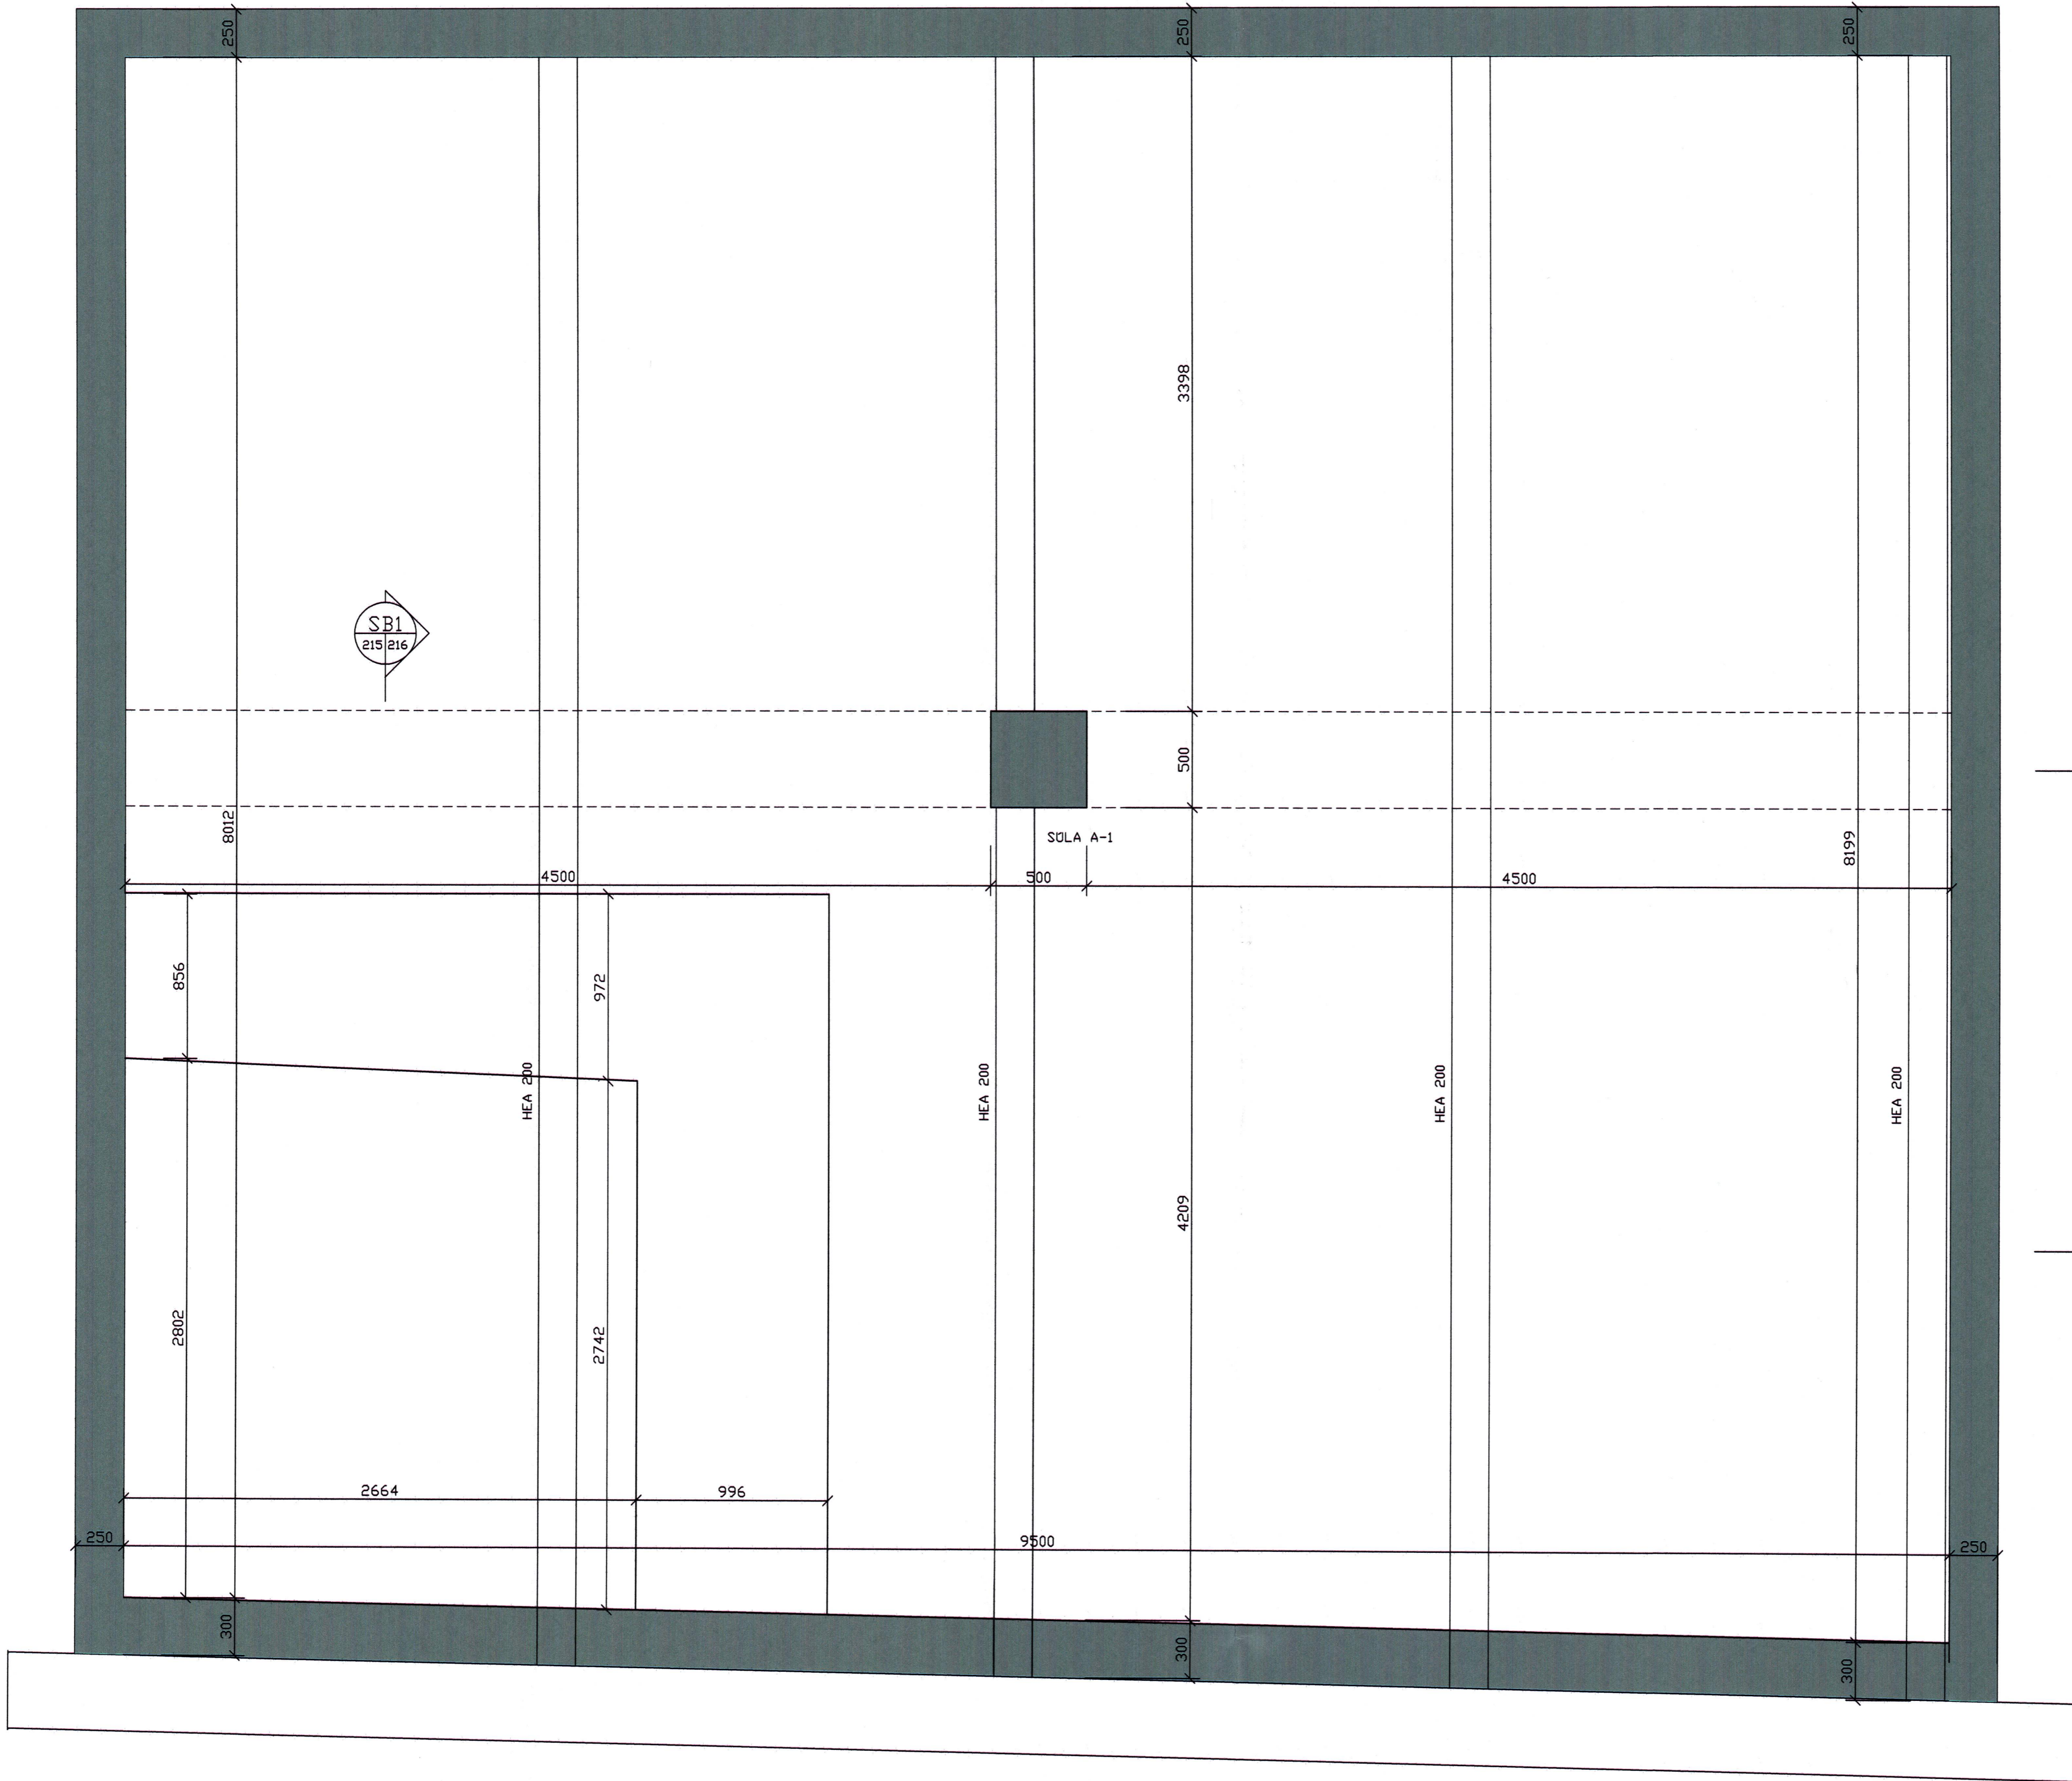

S:\vorkerki\A-VERKJODUR\9714\FES9714-7\endafr-2010\800_tilval610-9714-70.dwg, 215-7, 18.11.2012 14:39:40

D			H		
C			G		
B			F		
A			E		
NR	DAGS.	BREYTING	NR	DAGS.	BREYTING

Dags.	Hannað	Verk.nr	Mælikvarði
OKT. 12	SP/BB	9714-7	1:20
Yfirfarið	Teiknað	Teikn.nr	Breyting
	EA	215	

Verkheiti
 ÍSFÉLAG FISKIMJÖLSVERKSMÍÐJA
 HREINSISTÖÐ
 Verkefni
 UNDIRSTÖÐUR GRÝFJUR
 GRUNNMYND

tpz
 teiknistofa

Kirkjuvegi 23 900
 Vestmannaeyjum
 Sími 481-2711
 tpz@teiknistofa.is
 www.teiknistofa.is

Sampykkt
Sigmundur J. 210758-2307