
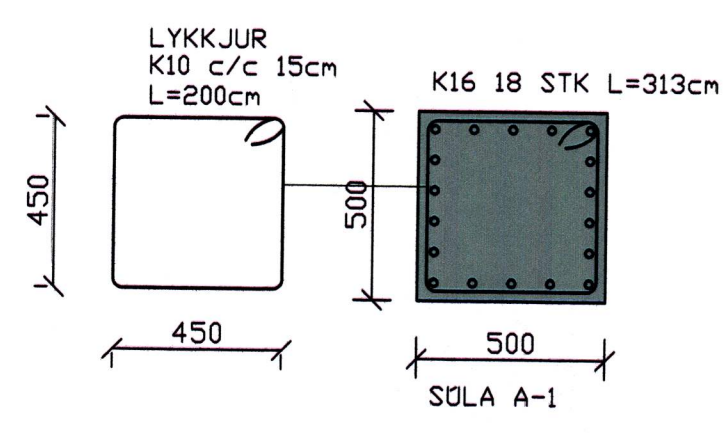
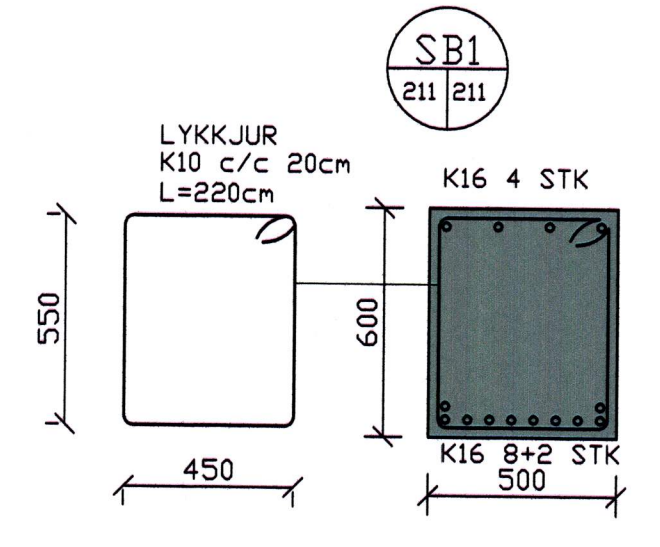
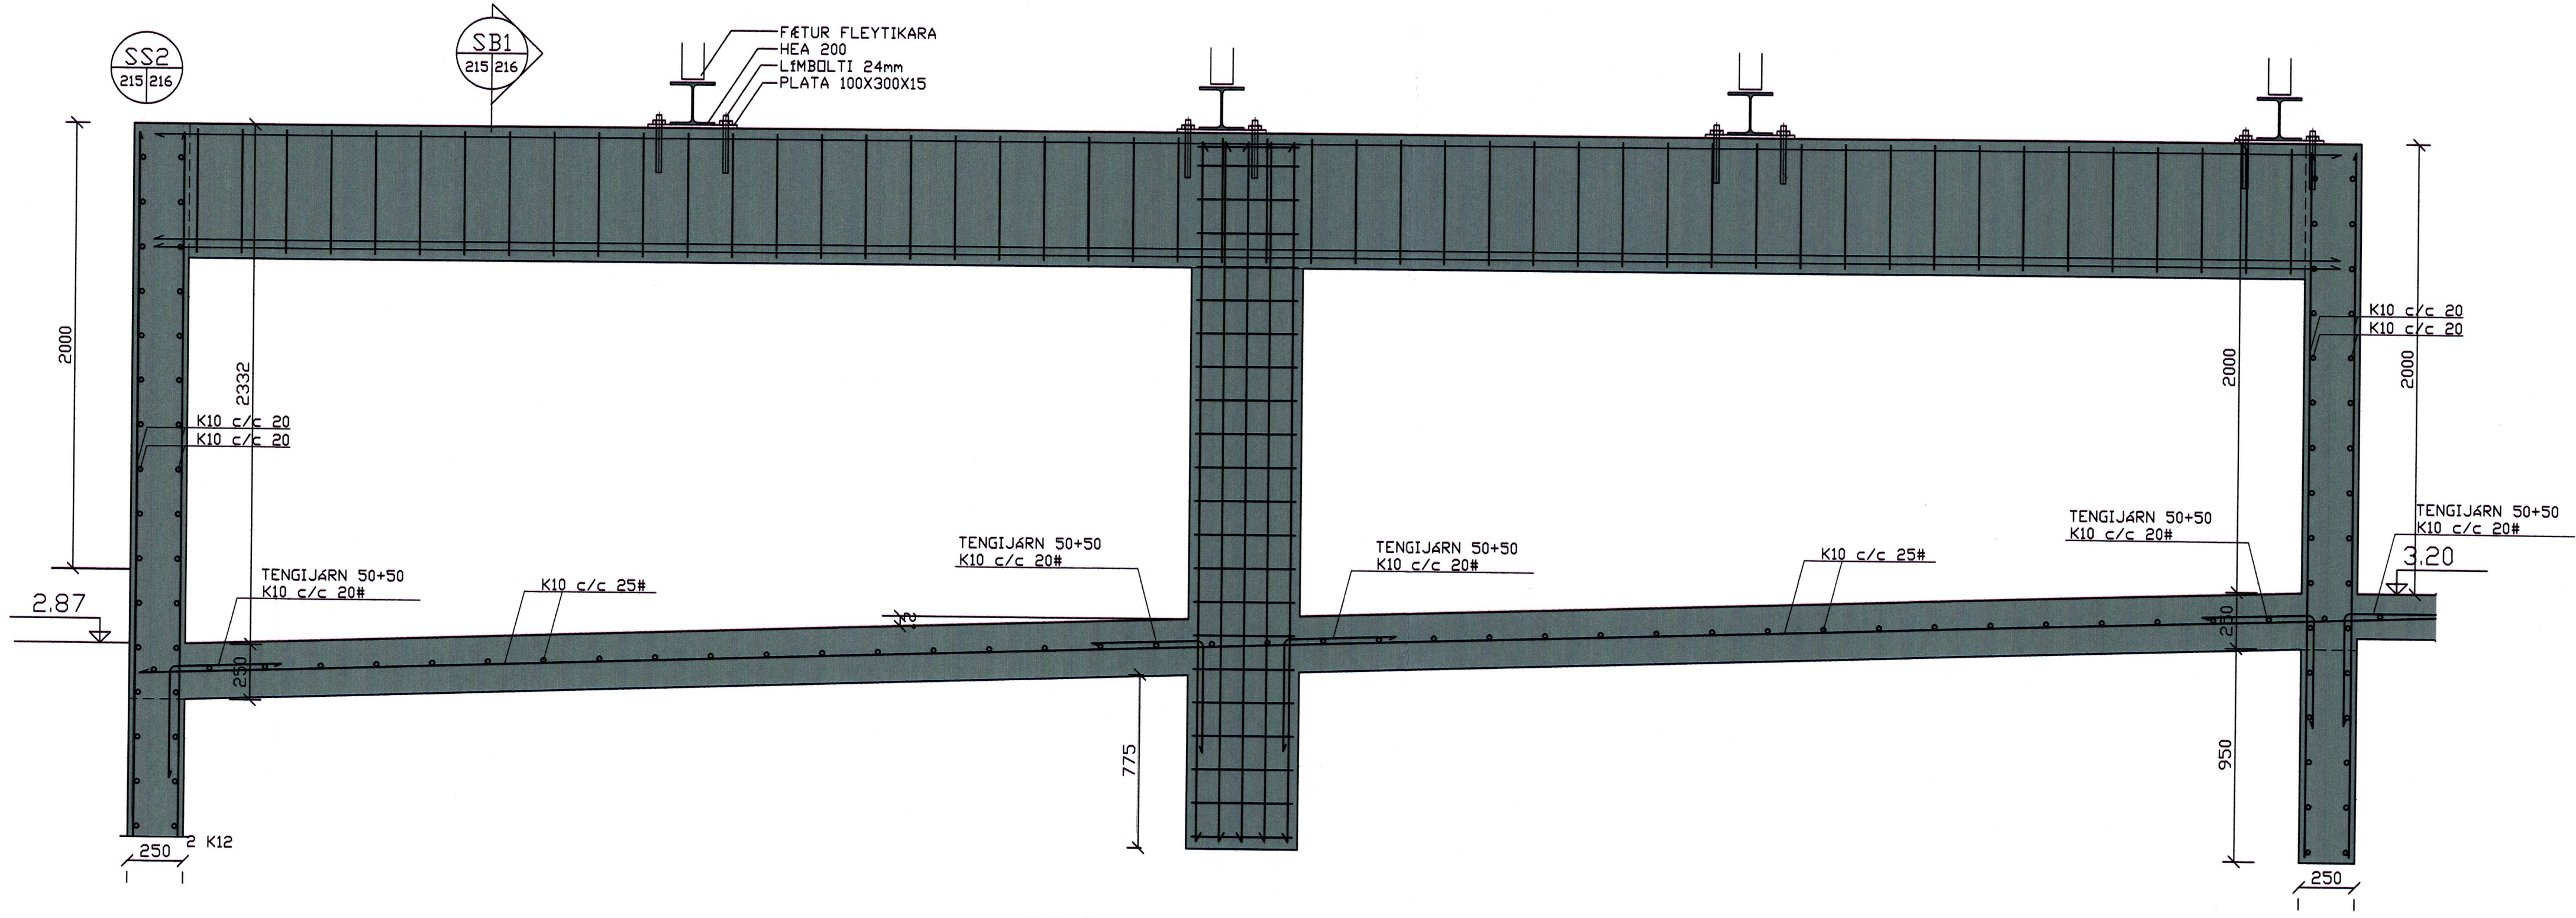


SAMPYKKT AF BYGGINGARFRUMUR
2.0. NÓV. 2012
BYGGINGARFRUMUR

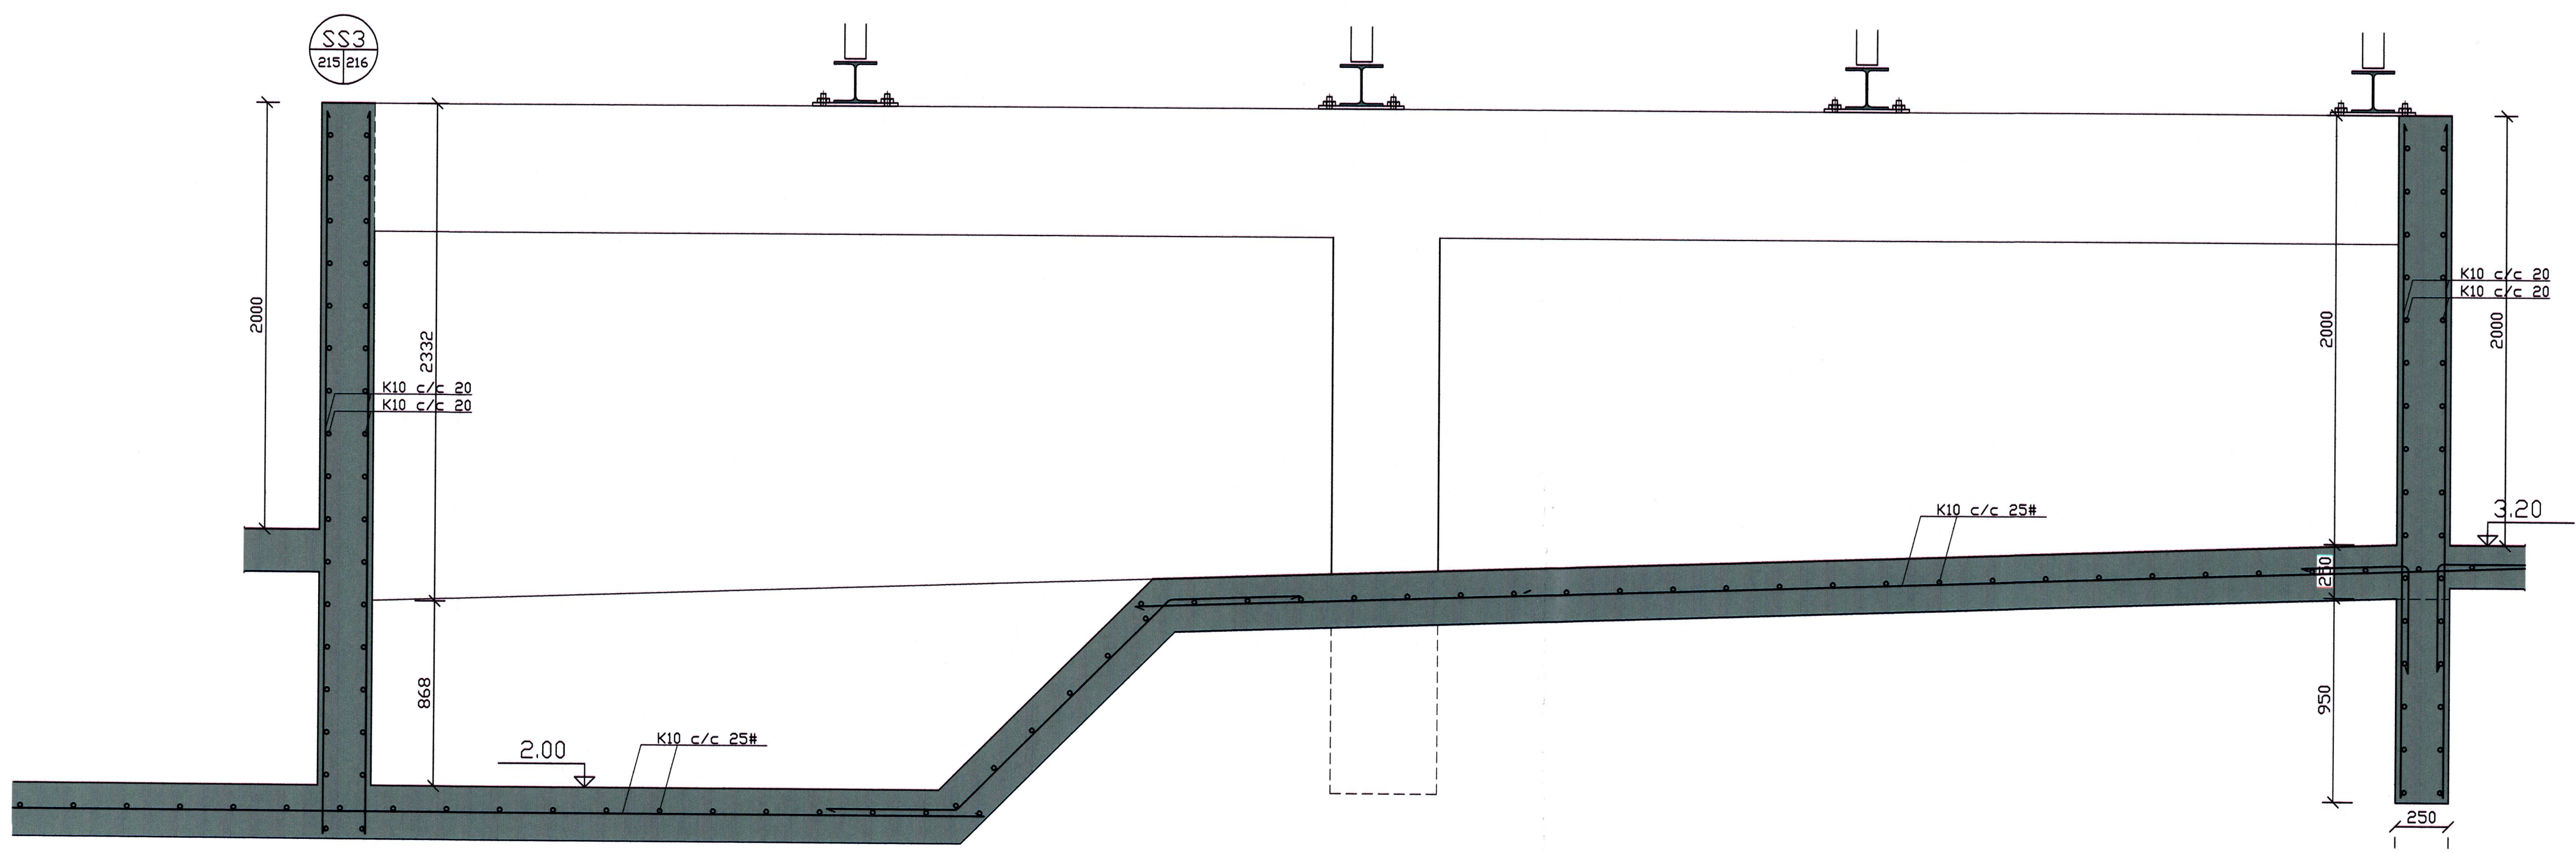

| | | | | | |
|----|-------|----------|----|-------|----------|
| D | | | H | | |
| C | | | G | | |
| B | | | F | | |
| A | | | E | | |
| NR | DAGS. | BREYTING | NR | DAGS. | BREYTING |

| | | | |
|-----------|-------------|----------|------------|
| Dags. | Hannað | Verk.nr | Mælikvarði |
| SEPT. 12 | 12SP/BB | 9714-7 | 1:20 |
| Yfirfarið | Teiknað | Teikn.nr | Breyting |
| | EA | 216 | |
| Sampykkt | 21625A.2339 | | |

Verkefni
ÍS FÉLAG FISKIMJÖLSVERKSMÍÐJA
HREINSISTÖÐ
Verkefni
UNDIRSTÖÐUR GRÝFJUR
SÉRTEIKNINGAR

tpz
teiknistofa

Kirkjuvegi 23 900
Vestmannaeyjum
Sími 481-2711
tpz@teiknistofa.is
www.teiknistofa.is