


GRUNNMYND UNDIRSTÖÐUR 1:50

SAÐÞYKKT AF BYGGINGARFULLTRÖJA

3.12.2007

BYGGINGARFULLTRUINN Í VESTMANNNAE

ÁRTUN SAMRÆMINGARHÖNNUNAR

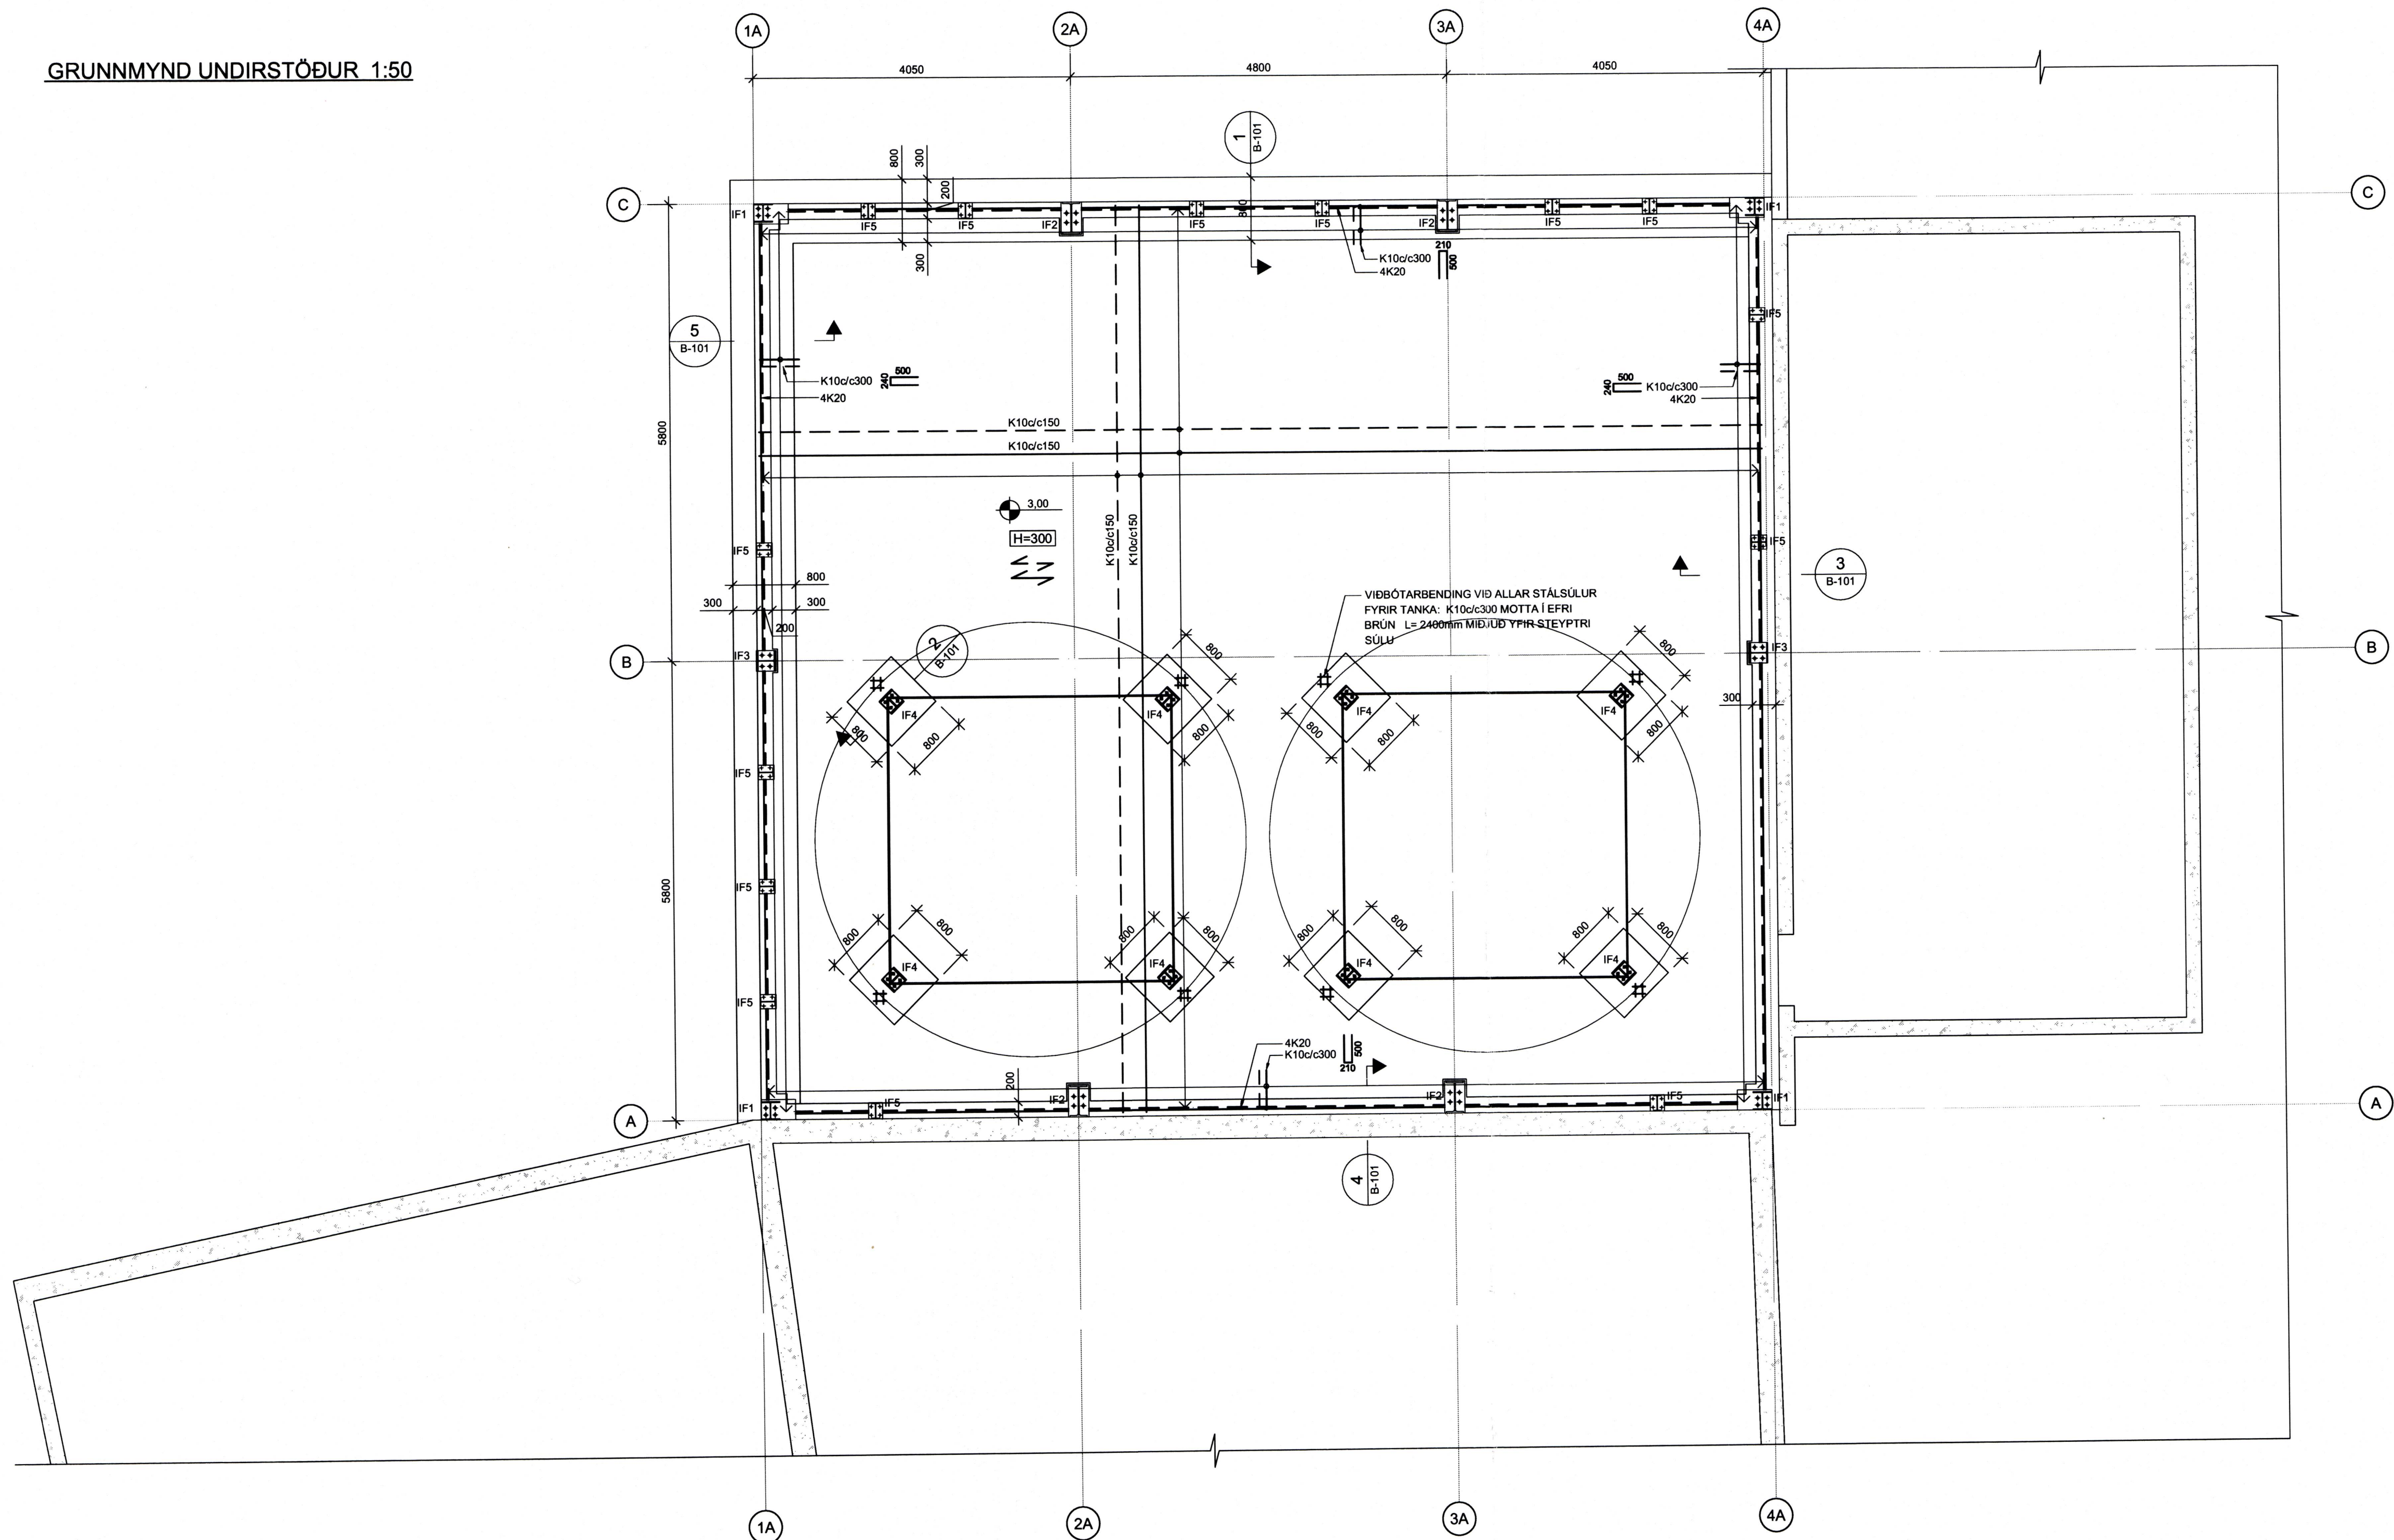

ALMENNAR SKÝRINGAR:

- ÖLL MÁL ERU í mm
- KÓTAR ERU í m
- UNDIRSTÖÐUJARÐVEGUR:
 - UNDIRSTÖÐUJARÐVEGUR ER KLÖPP
 - LEYFILEGUR JARÐPRÝSTINGUR ER REIKNADUR SEM 2,0 MPa
- FYLING UNDIR BOTNPLÖTU:
 - FYLJA SKAL UNDIR BOTNPLÖTU MEÐ FROSTÓUGGRI MÖL: FYLINGUNA SKAL ÞJAPPA Á EFTIRFARANDI (EÐA SAMBÆRILEGAN) HÁTT - SJÁ BLAD Rb(L4).102.
 - TÆKI: 0,5 TONNA VIBRÓPLATA
 - LAGÞYKKT SKAL VERA MEST 30cm
 - FJÖLDI YFIRFERÐA SKAL VERA MINNST 4
 - VÆTA SKAL FYLINGUNA VEL MILLI YFIRFERÐA
- BOTNPLATA:
 - ÞYKKT BOTNPLÖTU ER 300mm.
 - JÄRNABENDING BOTNPLÖTU SKAL VERA K10c/c150 Í EFRI OG NEDRI BRÚN
 - HULA AÐ JÄRNUM SKAL VERA 30mm
- INNSTEYPTIR BOLTAR:
 - INNSTEYPTIR BOLTAR SKULU STAÐSETTIR SAMKVÆMT TEIKNINGUM B-101
 - ALLIR INNSTEYPTIR BOLTAR SKULU VERA GALVANHÚÐADIR
 - ALLIR BOLTAR SKULU VERA MEÐ RÓ EÐA HAUS Á INNSTEYPTA ENDANUM
 - BOLTAR SKULU GANGA 10cm UPP FYRIR PLÖTU

- JÄRNABENDING:
 - ALLT KAMBSTÁL SKAL VERA SUBUHÆFT MEÐ FLOTSTYRK 500 N/mm²
- STEYPA:
 - STEYPA SKAL VERA:
 - BROTÞOLSFOKKUR: C30/37
 - SEMENTSMAGN: 350 kg/m³
 - VATNSSEMENTSTALA: < 0,45
 - HÁMARKSSTEINAST/ERD: 25 mm
 - LOFTINNIHALD: 5-6%
 - SIGMÁL: 80-100mm (Þ.E. ÁN FLOTEFNA - MÁ VERA HÆRRI EF FLOTEFNI ERU NOTUÐ)
 - FJARL.STUÐULL LOFTS: < 0,25 mm
- STÁL:
 - ALLT STÁL SKAL VERA S235 NEMA ANNAD SÉ TEKID FRAM

TILVÍSANIR: INNSTEYPTAR FESTINGAR IF1, IF2 SJÁ BL. B-102

A	12.04.2007 UNDIRSTÖÐUM BREYTT	HE	GG
BR.	DAGS.	BREYTING	REIKN.
TEIKN.			
ÍSÉLAG VESTMANNNAE. - MJÖLGEYMSLA			
BURÐARVIRKI UNDIRSTÖÐUR GRUNNMYND			
MKV:	1:50		
DAGS:	17.01.2007		
HANNAÐ/TEIKN:	HE/SG		
VERNRN:	06113		

YFIRFAR: 10

SAÐÞYKKT: *Almas*

KENNITALA: 130657-4439

TEIKN. NR: B-100

RE: A

Conis
VERKFRÉÐRÁÐGJÓF

Kennitala: 600105-1400
Hilsmanna 11, 201 Kópavogur
Sími: 517-3000
Vefling: www.conis.is