



GRUNNMYND UNDIRSTÖÐUR
MÁLSETNINGAR Í MIÐJAR BOLTAGRÚPPUR 1:50

SAMÞYKKT AF BYGGINGARFULLTÖA
3 MAI 2007
BYGGINGARFULLFRUMI Í VESTMANNNAEYJUM


ARTUN SAMRÆMINGARÖNNUDAR

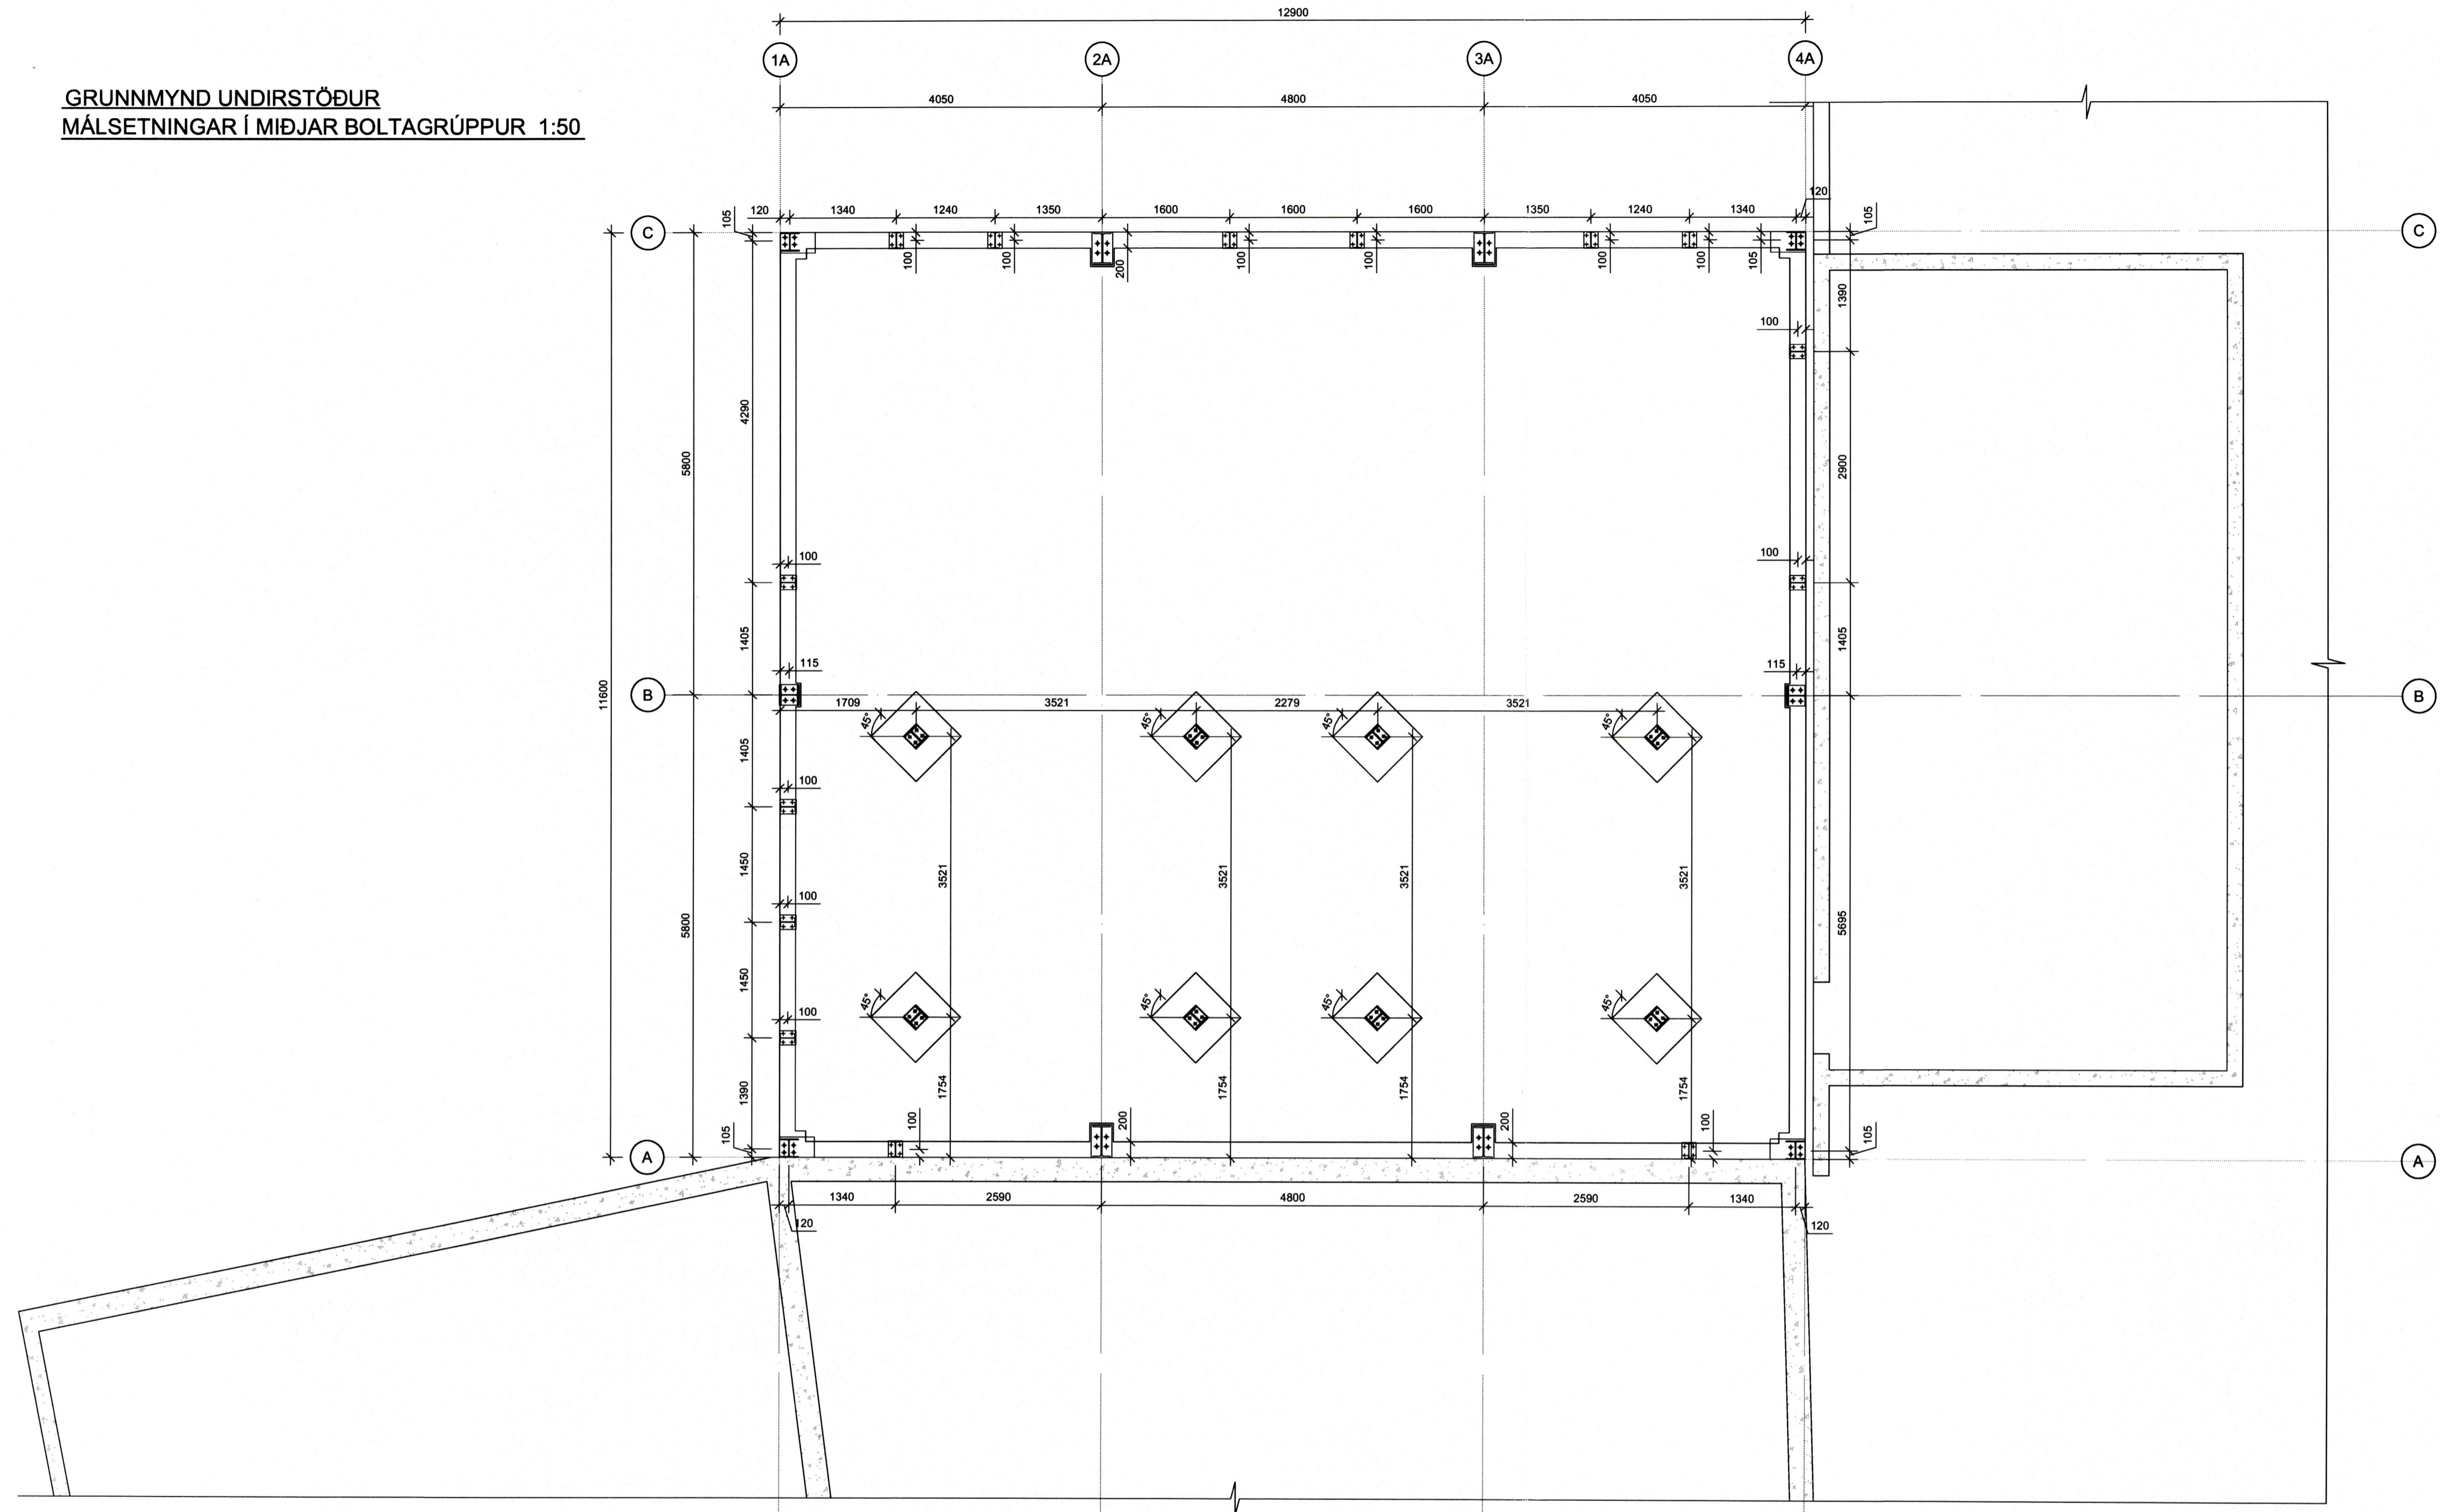


1 SNID 1:20
B-100

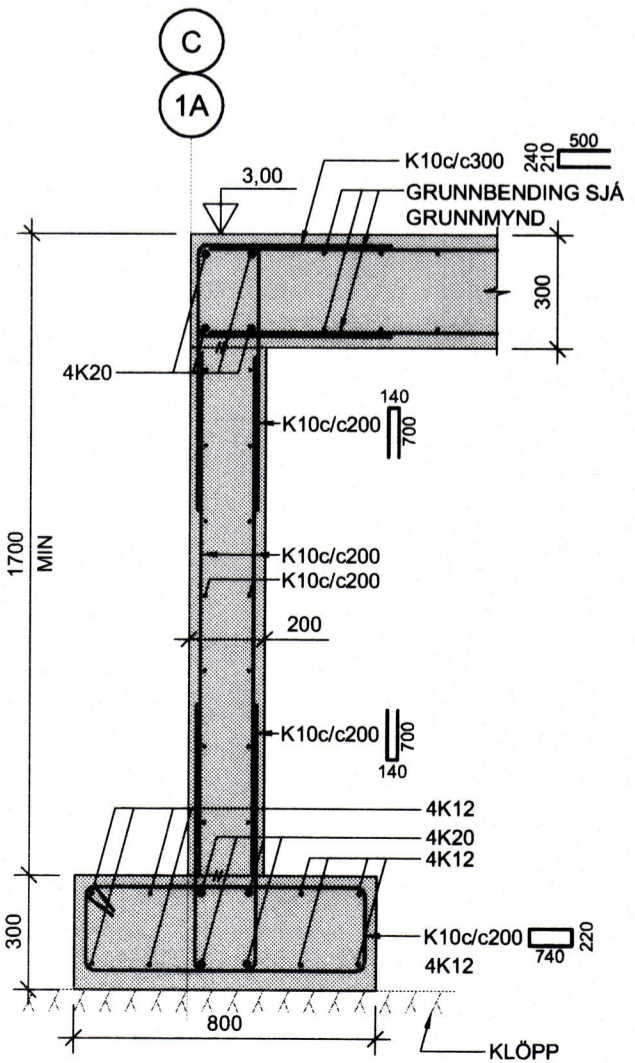


2 SNID 1:20
B-100

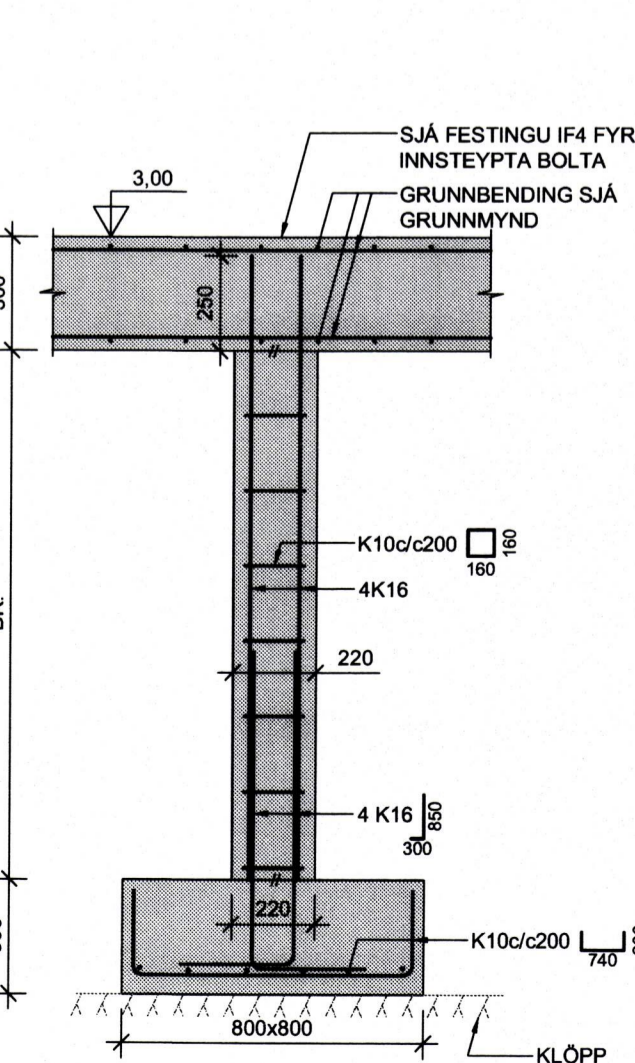


3 SNID 1:20
B-100

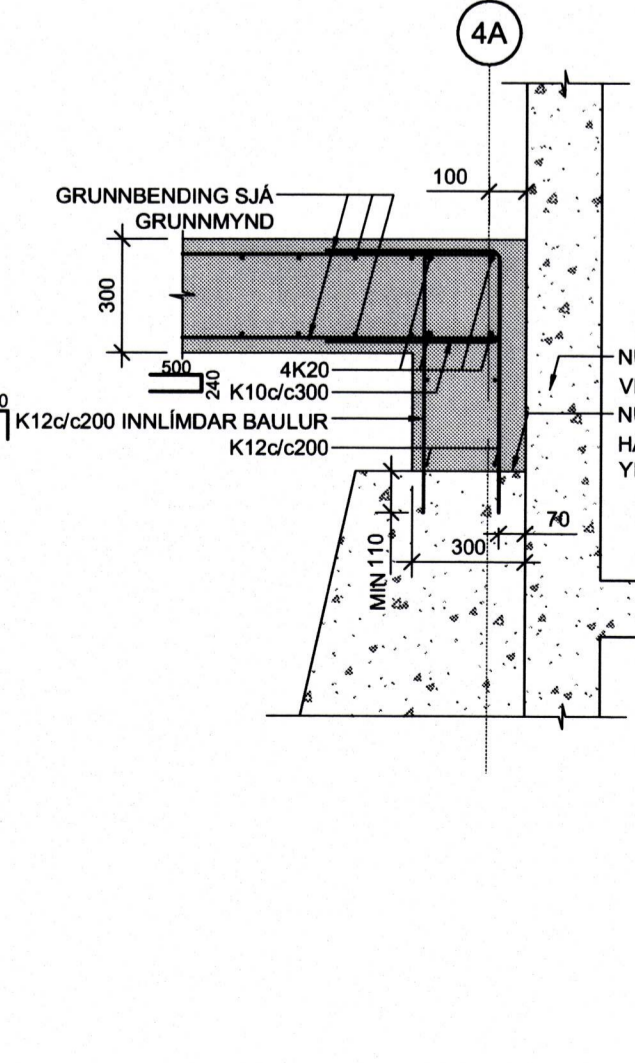

4 SNID 1:20
B-100

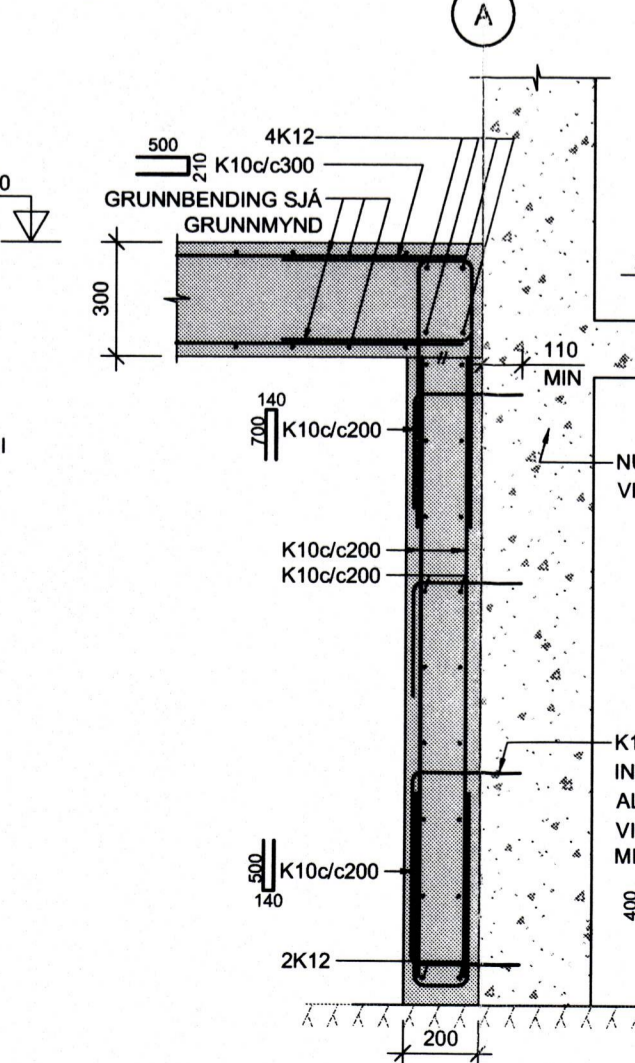

5 SNID 1:20
B-100

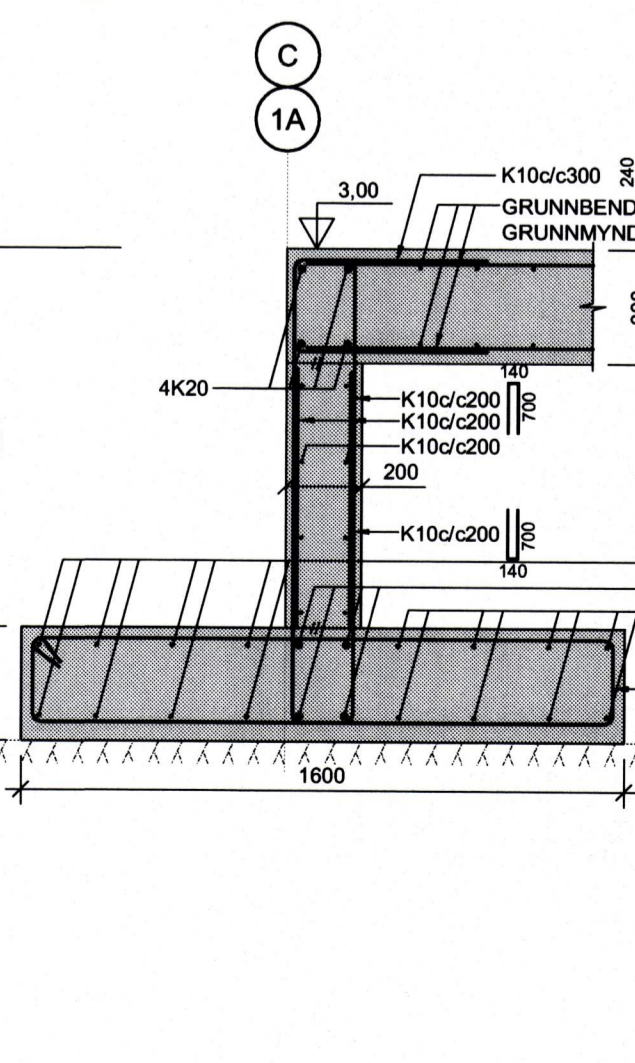

A	12.04.2007 UNDIRSTÖÐUMBREYTT	HE	GG
BR	DAGS	BREYTING	REIKN
ÍSFLAG VESTMANNNAE. - MJÖLGEYMSLA			
BURDARVIRKI			
UNDIRSTÖÐUR - MÁLSETNINGAR			
GRUNNMYND OG SNID			
MKV:	1.90.1.20		
DAGS:	17.01.2007		
HANNAÐ/TEKN:	HEGG		
VERNRN:	06113		
YFIRFARÐ: <i>þó</i>		KENNITALA: 600105-1400	
SAMÞYKKT: <i>Ólafur B.</i>		Hilsebraut 11, 201 Kópavogur	
TEKNI NR: B-101		Sími: 517-3300	
		Vefling: www.conis.is	

S:\2006\06103 Amanvottur - ALP\EB\p\FullaSamhunun\Gislar_tekn\B-101