


SAMÞYKKT AF BYGGINGARFULLTÖJA

3. M.A. 2007


BYGGINGARFULLTRUINN Í VESTMANNNAEYJUM

ARTUN SAMRÆMINGARHÖNDLUNAR


SNID A-A FYRIR IF1 1:10

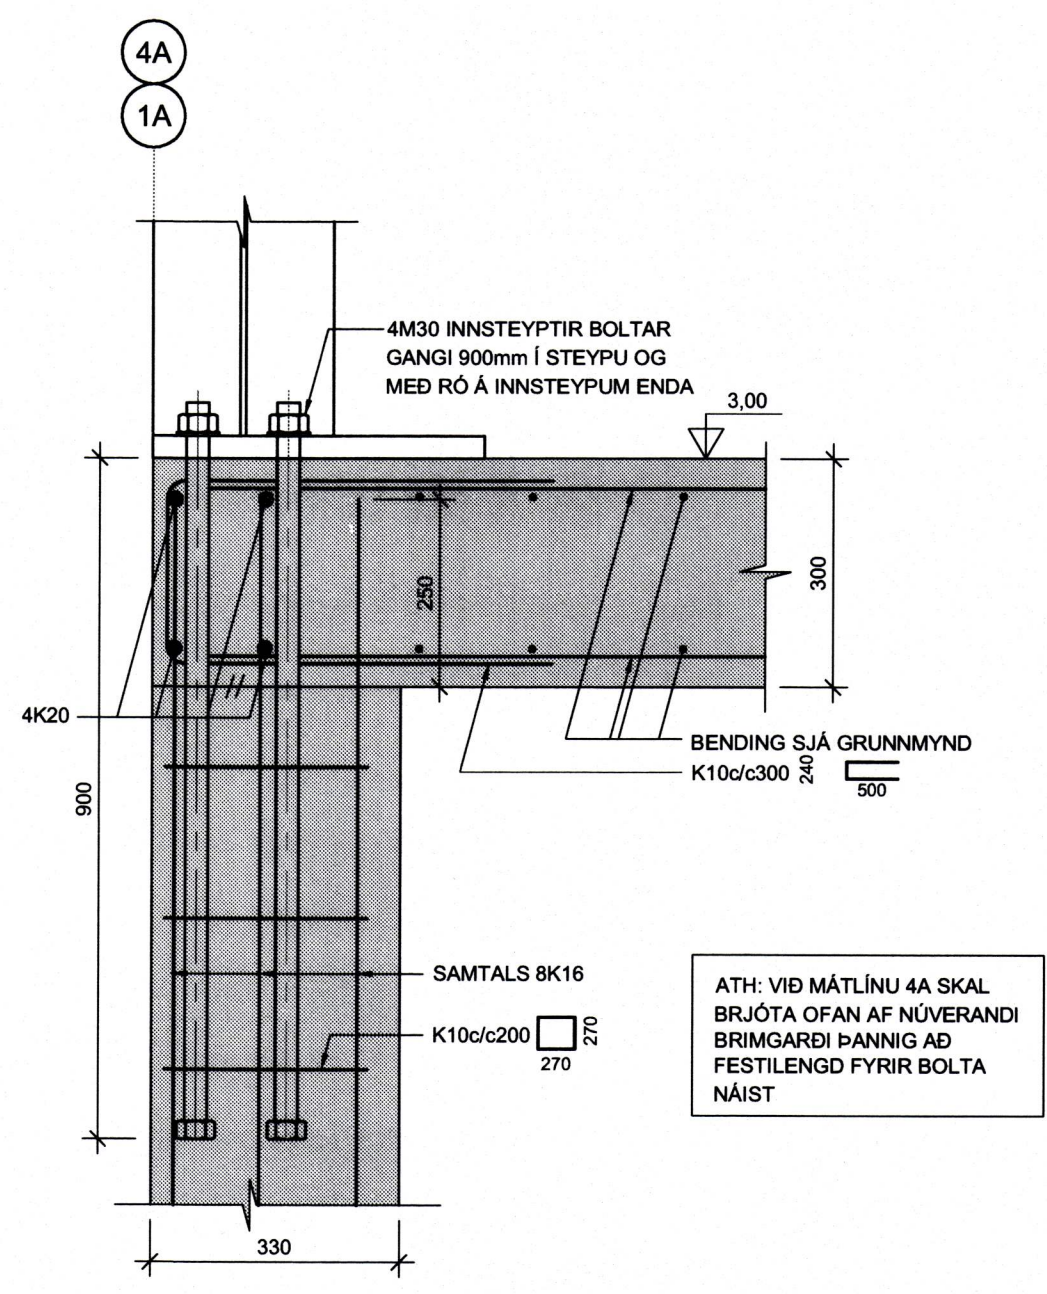


SNID A-A FYRIR IF2 1:10

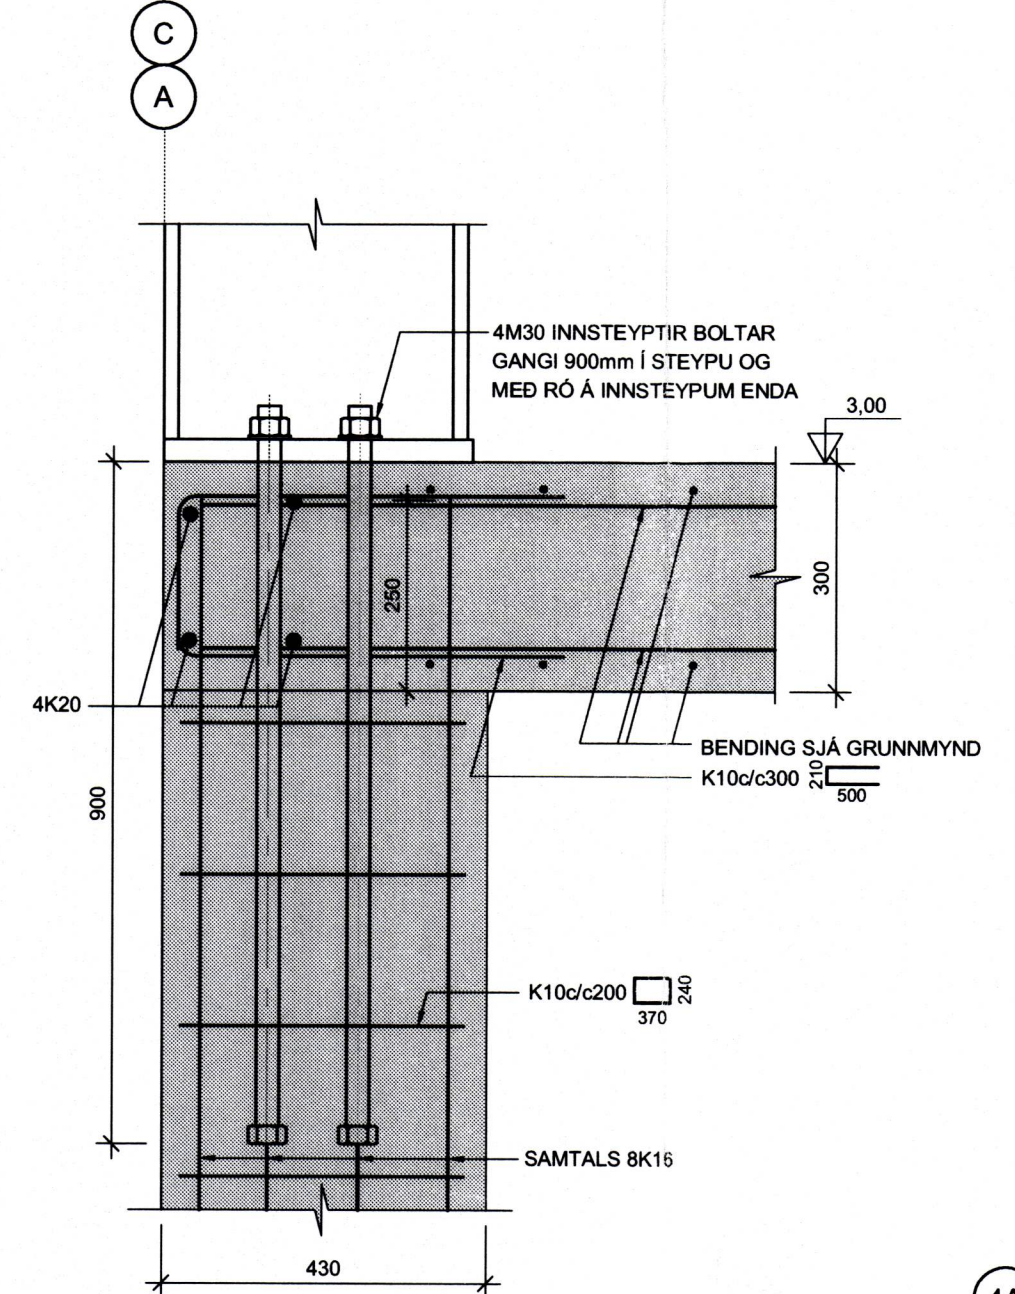


SNID A-A FYRIR IF3 1:10

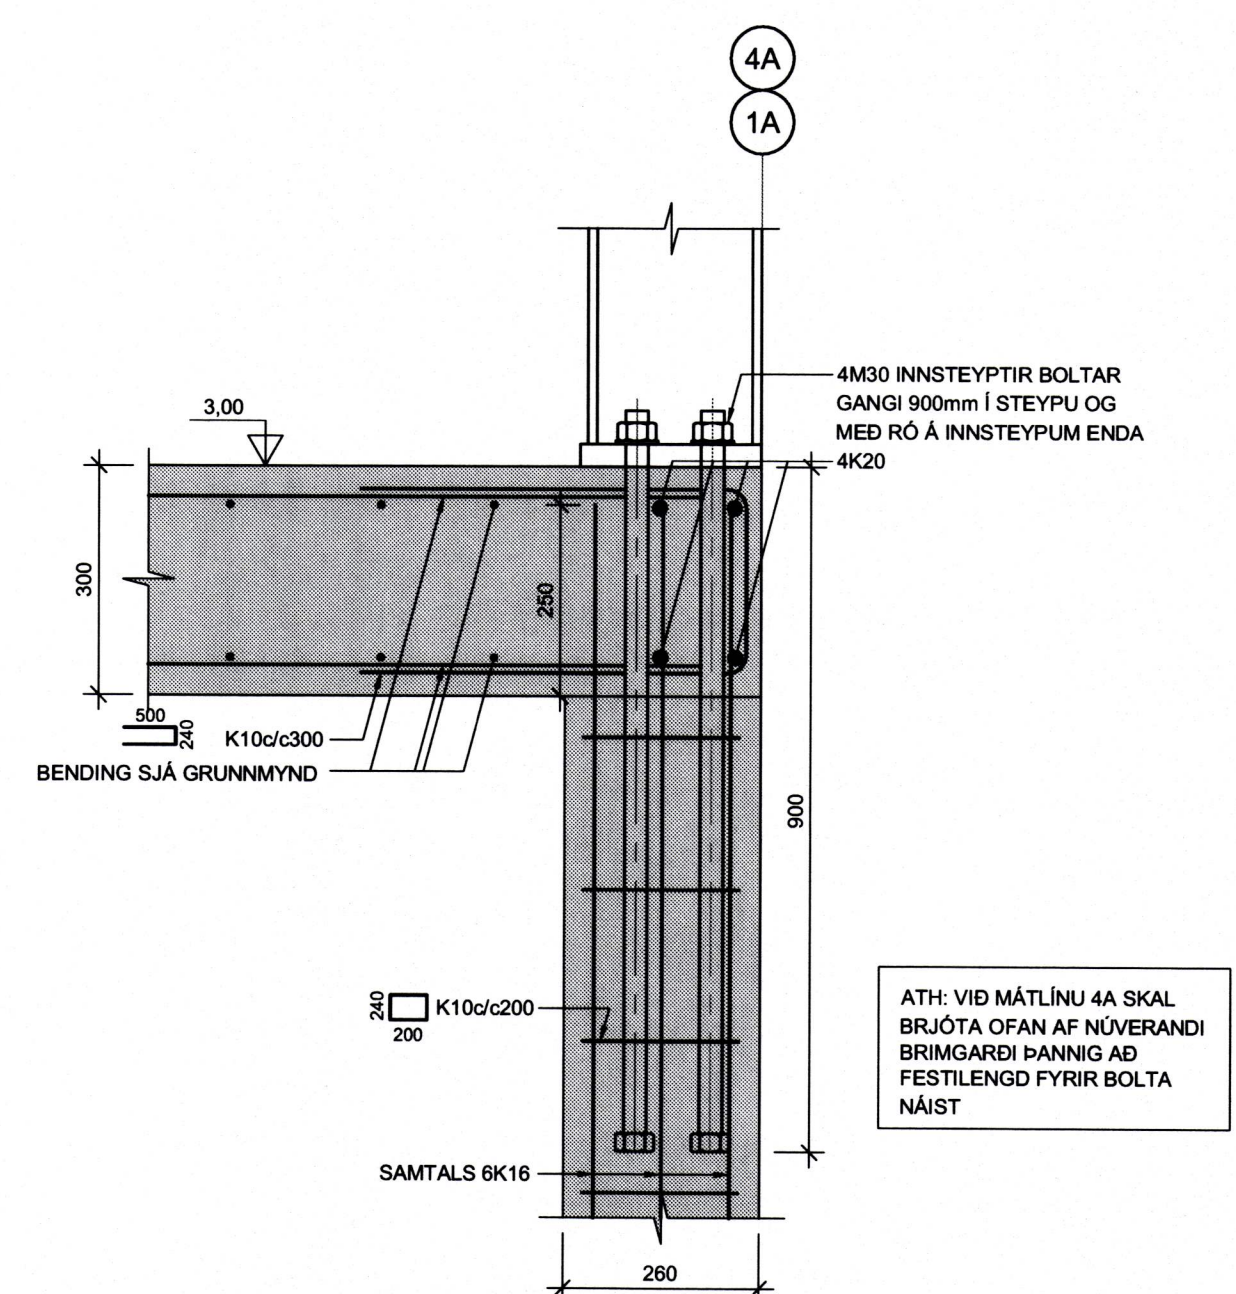


IF4 1:10

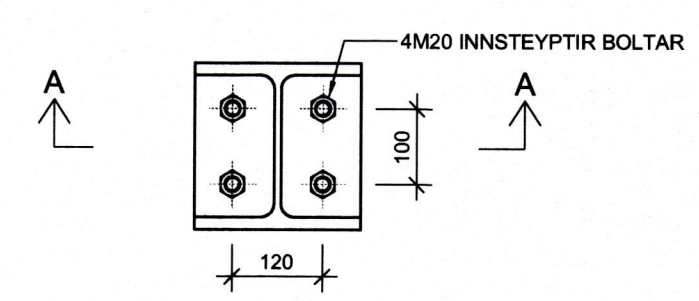


SNID A-A FYRIR IF4 1:10

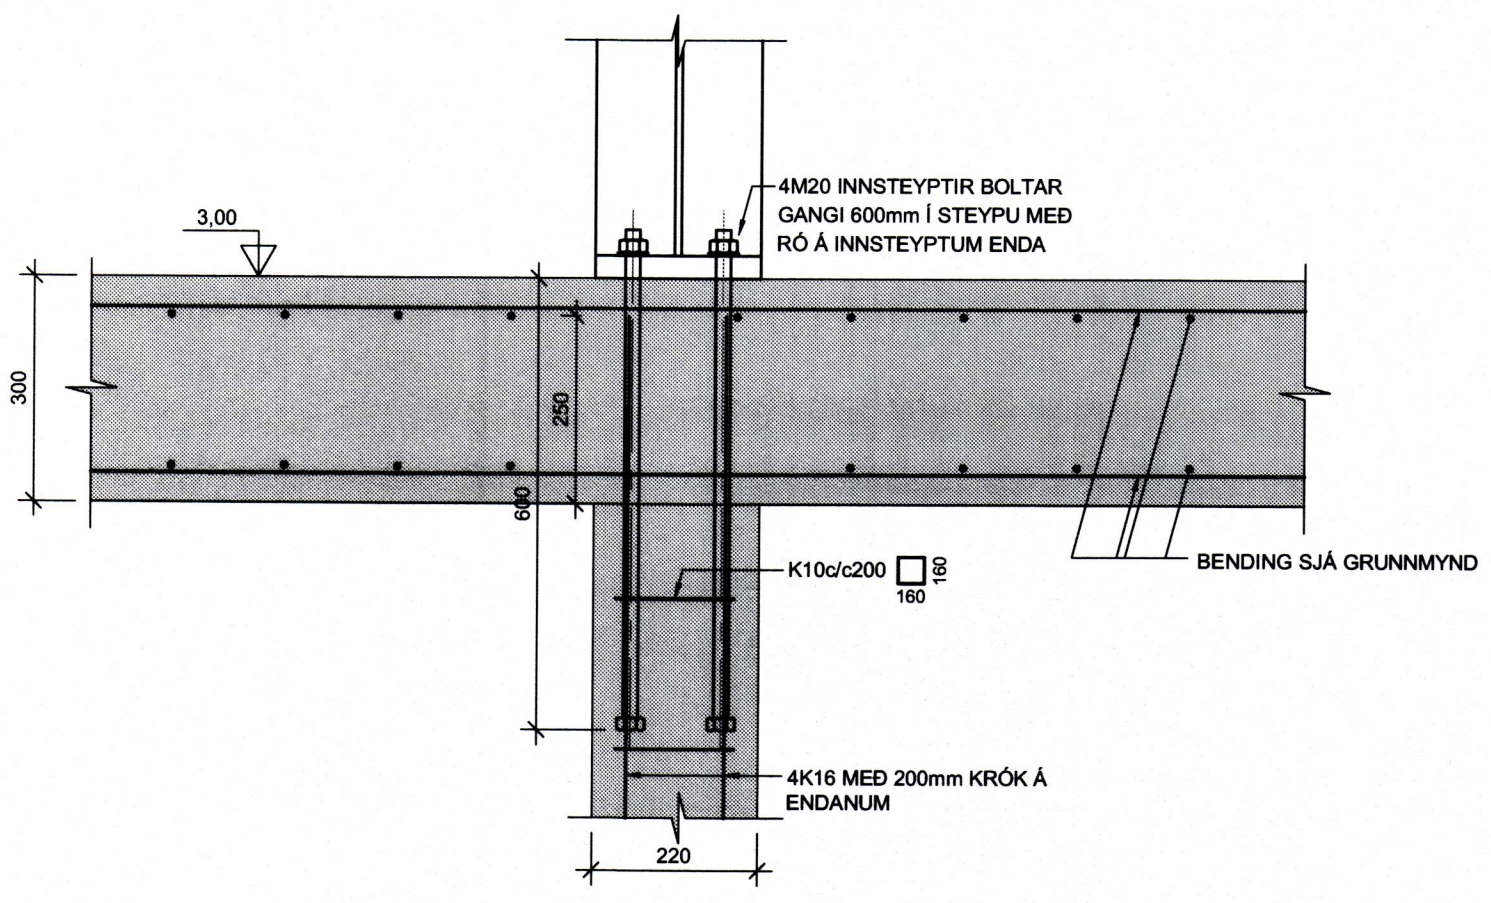

IF5 1:10

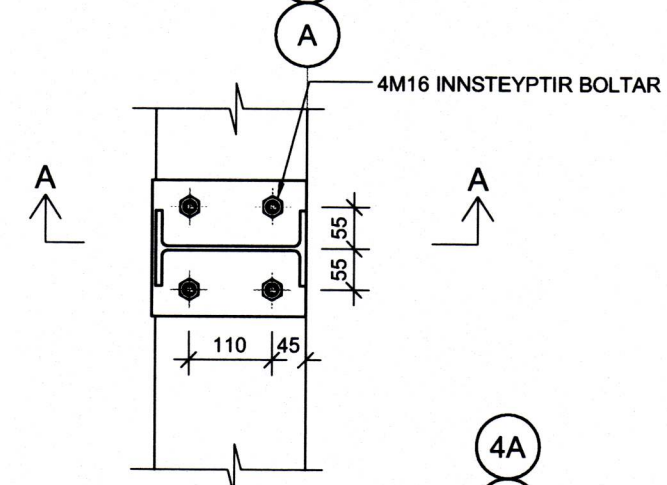

SNID A-A FYRIR IF5 1:10

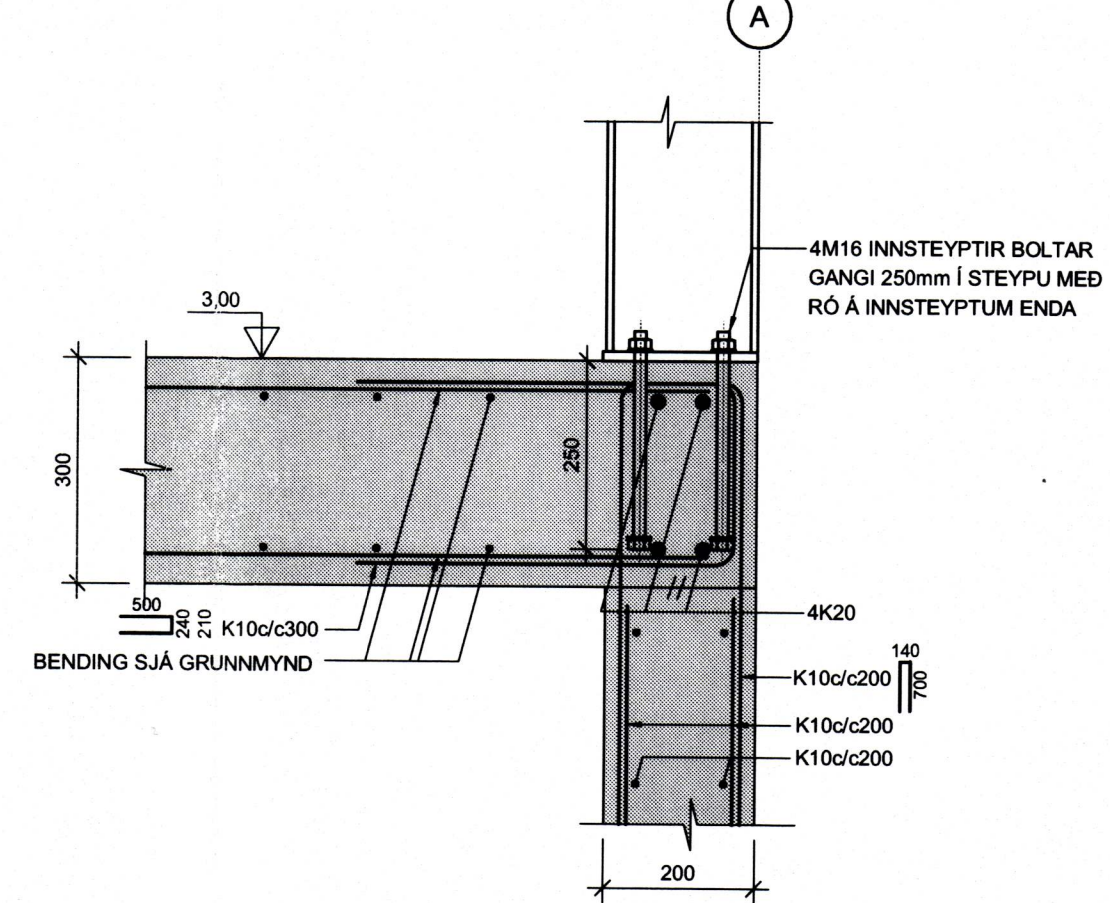

A	12.04.2007 UNDIRSTÖÐUM BREYTT	HE	GG
BR.	DAGS	BREYTING	REKNI. TEKNI.
ÍS FÉLAG VESTMANNNAE. - MJÖLGEYMSLA			
BURÐARVIRKI UNDIRSTÖÐUR INNSTEYPTAR FESTINGAR			
MKV:	1:10		
DAGS:	17.01.2007		
HANNAÐTEKNI:	HEGG		
VERNRN:	06113		
YFIRFARID:	ÞÓ		
SAMÞYKKT:	<i>[Signature]</i>		
KENNTALA:	130657-4439	Kennitala:	600105-1400
TEKNI. NR:	B-102	BR:	A

