


GRUNNMYND 1:50

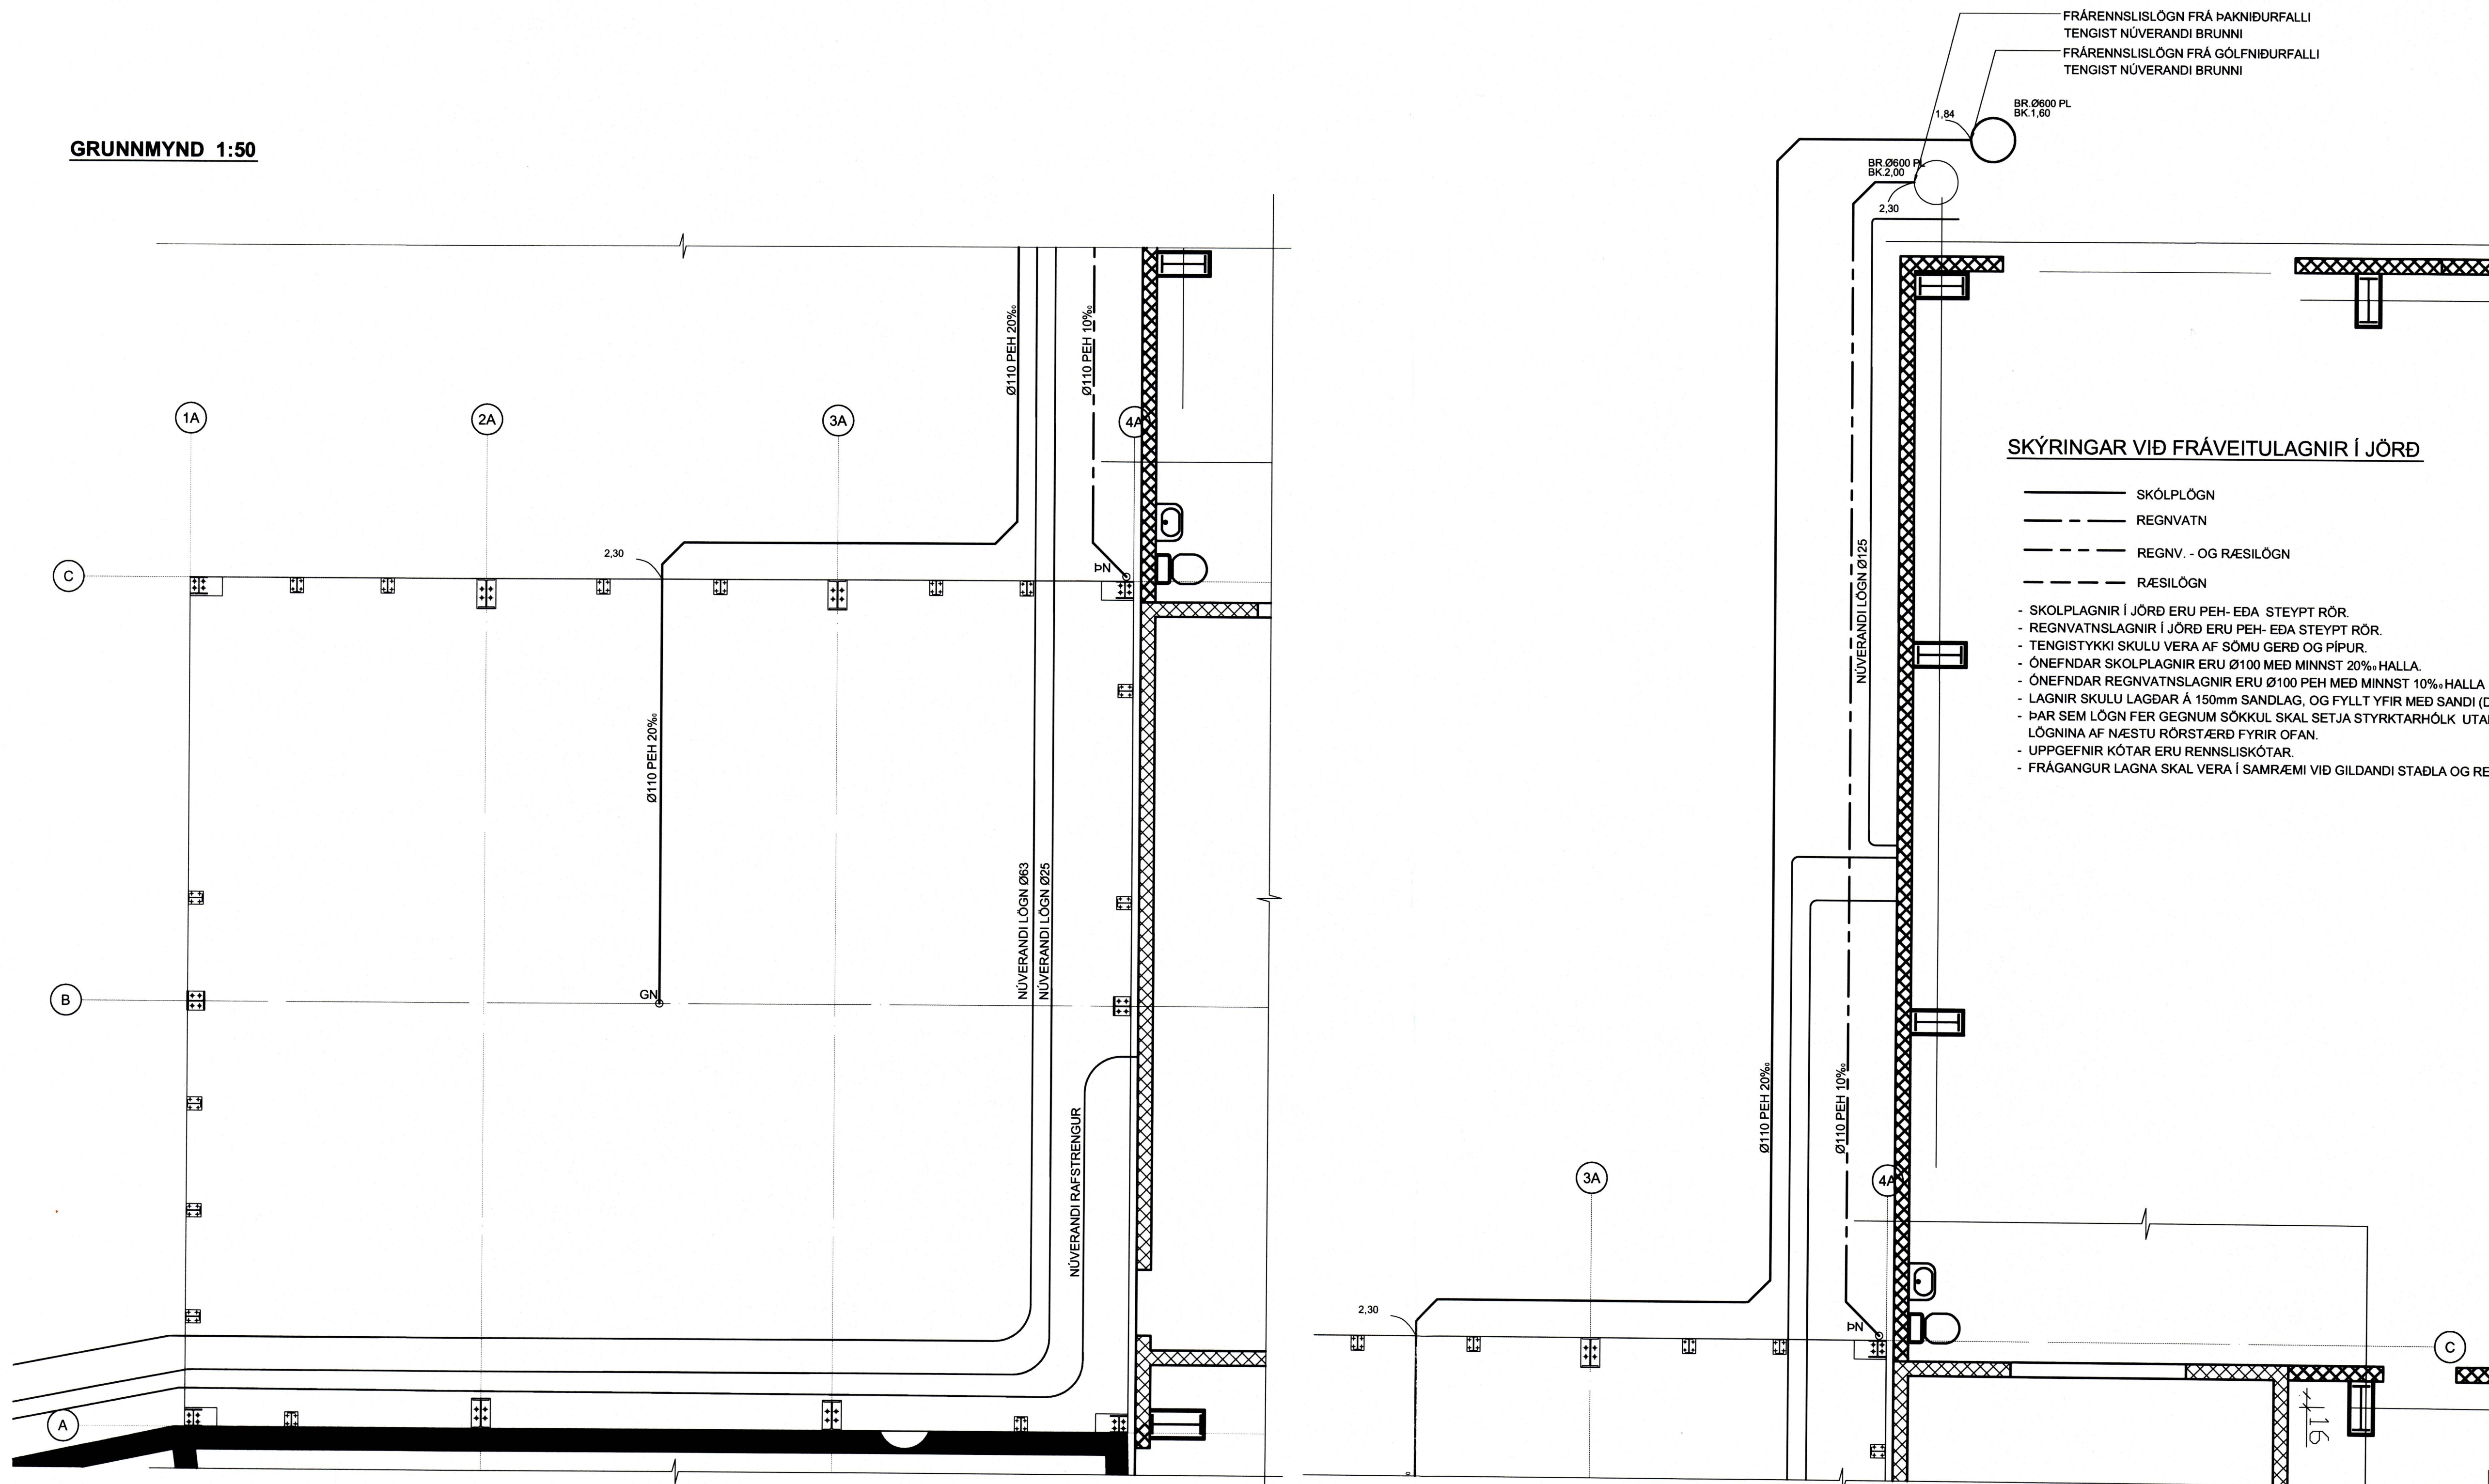

SKÝRINGAR VIÐ FRÁVEITULAGNIR Í JÖRD

- SKOLPLÖGN
- - - - - REGNVATN
- - - - - REGNV. - OG RÆSILÖGN
- - - - - RÆSILÖGN
- SKOLPLAGNIR Í JÖRD ERU PEH- EDA STEYPT RÖR.
- REGNVATNSLAGNIR Í JÖRD ERU PEH- EDA STEYPT RÖR.
- TENGISTYKKI SKULU VERA AF SÖMU GERÐ OG PÍPUR.
- ÖNEFNÐAR SKOLPLAGNIR ERU Ø100 MEÐ MINNST 20% HALLA.
- ÖNEFNÐAR REGNVATNSLAGNIR ERU Ø100 PEH MEÐ MINNST 10% HALLA
- LAGNIR SKULU LAGÐAR Á 150mm SANDLAG, OG FYLLT YFIR MEÐ SANDI (DRENMÖL)
- ÞAR SEM LÖGN FER GEGNUM SÖKKUL SKAL SETJA STYRKARHÓLK UTAN UM LÖGNINA AF NÆSTU RÖRSTÆRD FYRIR OFAN.
- UPPGEFNIR KÓTAR ERU RENNSLISKÓTAR.
- FRÁGANGUR LAGNA SKAL VERA Í SAMRÆMI VIÐ GILDANDI STAÐLA OG REGLUGERÐIR.

BR. DAGS. BREYTING. REIKN. TEIKN.

ISFÉLAG VESTMANNAEYJA - MJÖLGEYMSLA

LAGNIR
LAGNIR Í GRUNNI
GRUNNMYND

MKV.: 1:50
DAGS.: 30.01.2007
HANNADITERN.: ÞÓRÐ
VERKNR.: 06113

YFIRFARID: HE

SAMÞYKKT: *[Signature]*

KENNITALA: 130657-4439

TEIKN NR: L-101

BR:

Kennitala: 600105-1400
Hilögmúra 11, 201 Kópavogur
Sími: 517-3300
Vefling: www.conis.is

Conis
VERKFRÆÐI RÁÐGJÖF