


SAMPYKKT AF BYGGINGARFULLTRÚA
3 0. SEP. 2019
BYGGINGARFULLTRÚINN Í VESTMANNAEYJUM

UNDIRRITUN SAMRÆMINGARHÖNNUDAR
SIMPYKKT 246259-7339

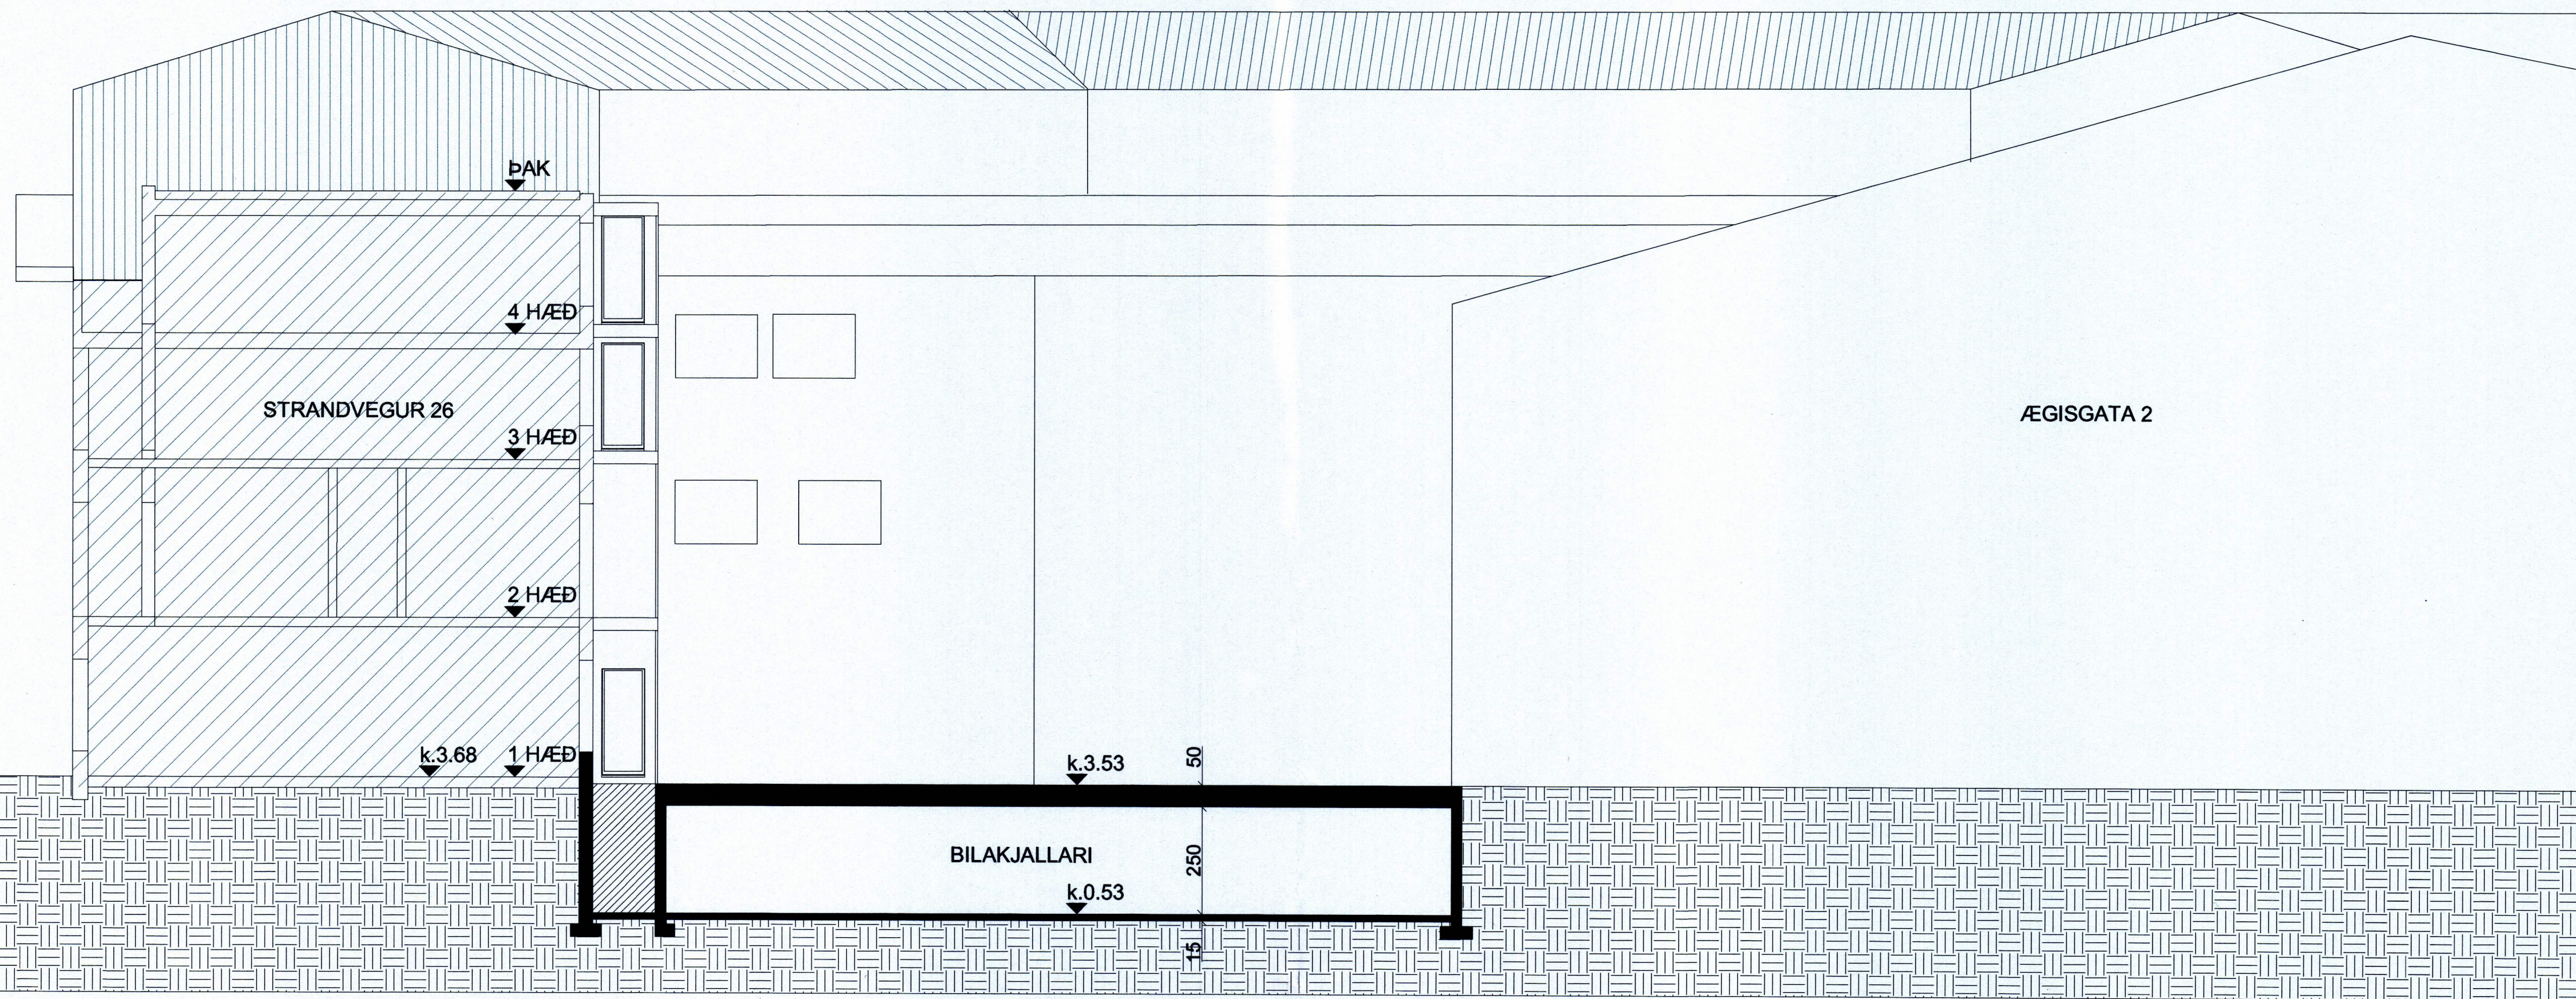

SNID B-B

SKÝRINGAR
ELÐRI STEYPA
NÝ STEYPA

TILVÍSUN

ÚTG. DAGS SKÝRINGAR TEIKN. HANN RÝNT SAMP.

tpz Kirkjuvegi 23 900 Vestmannaeyjum Simi 481-2711 tpz@teiknistofa.is www.teiknistofa.is
teiknistofa

ÚTG. DAGS	HANNAÐ	MÆLIKVARÐI
15.03.2018	SP	1:100 (A1)
YFIRFARIÐ	TEIKNAD	1:200 (A3)
SP	RS/SG	

SAMPYKKT: SIMPYKKT 246259-7339
STRANDVEGUR 26
900 VESTMANNAEYJAR
BURÐARVIRKI - SÉRTEIKNING
KJALLARI
SNID B-B
VERKFANG 1634 TEIKNING 201-2