
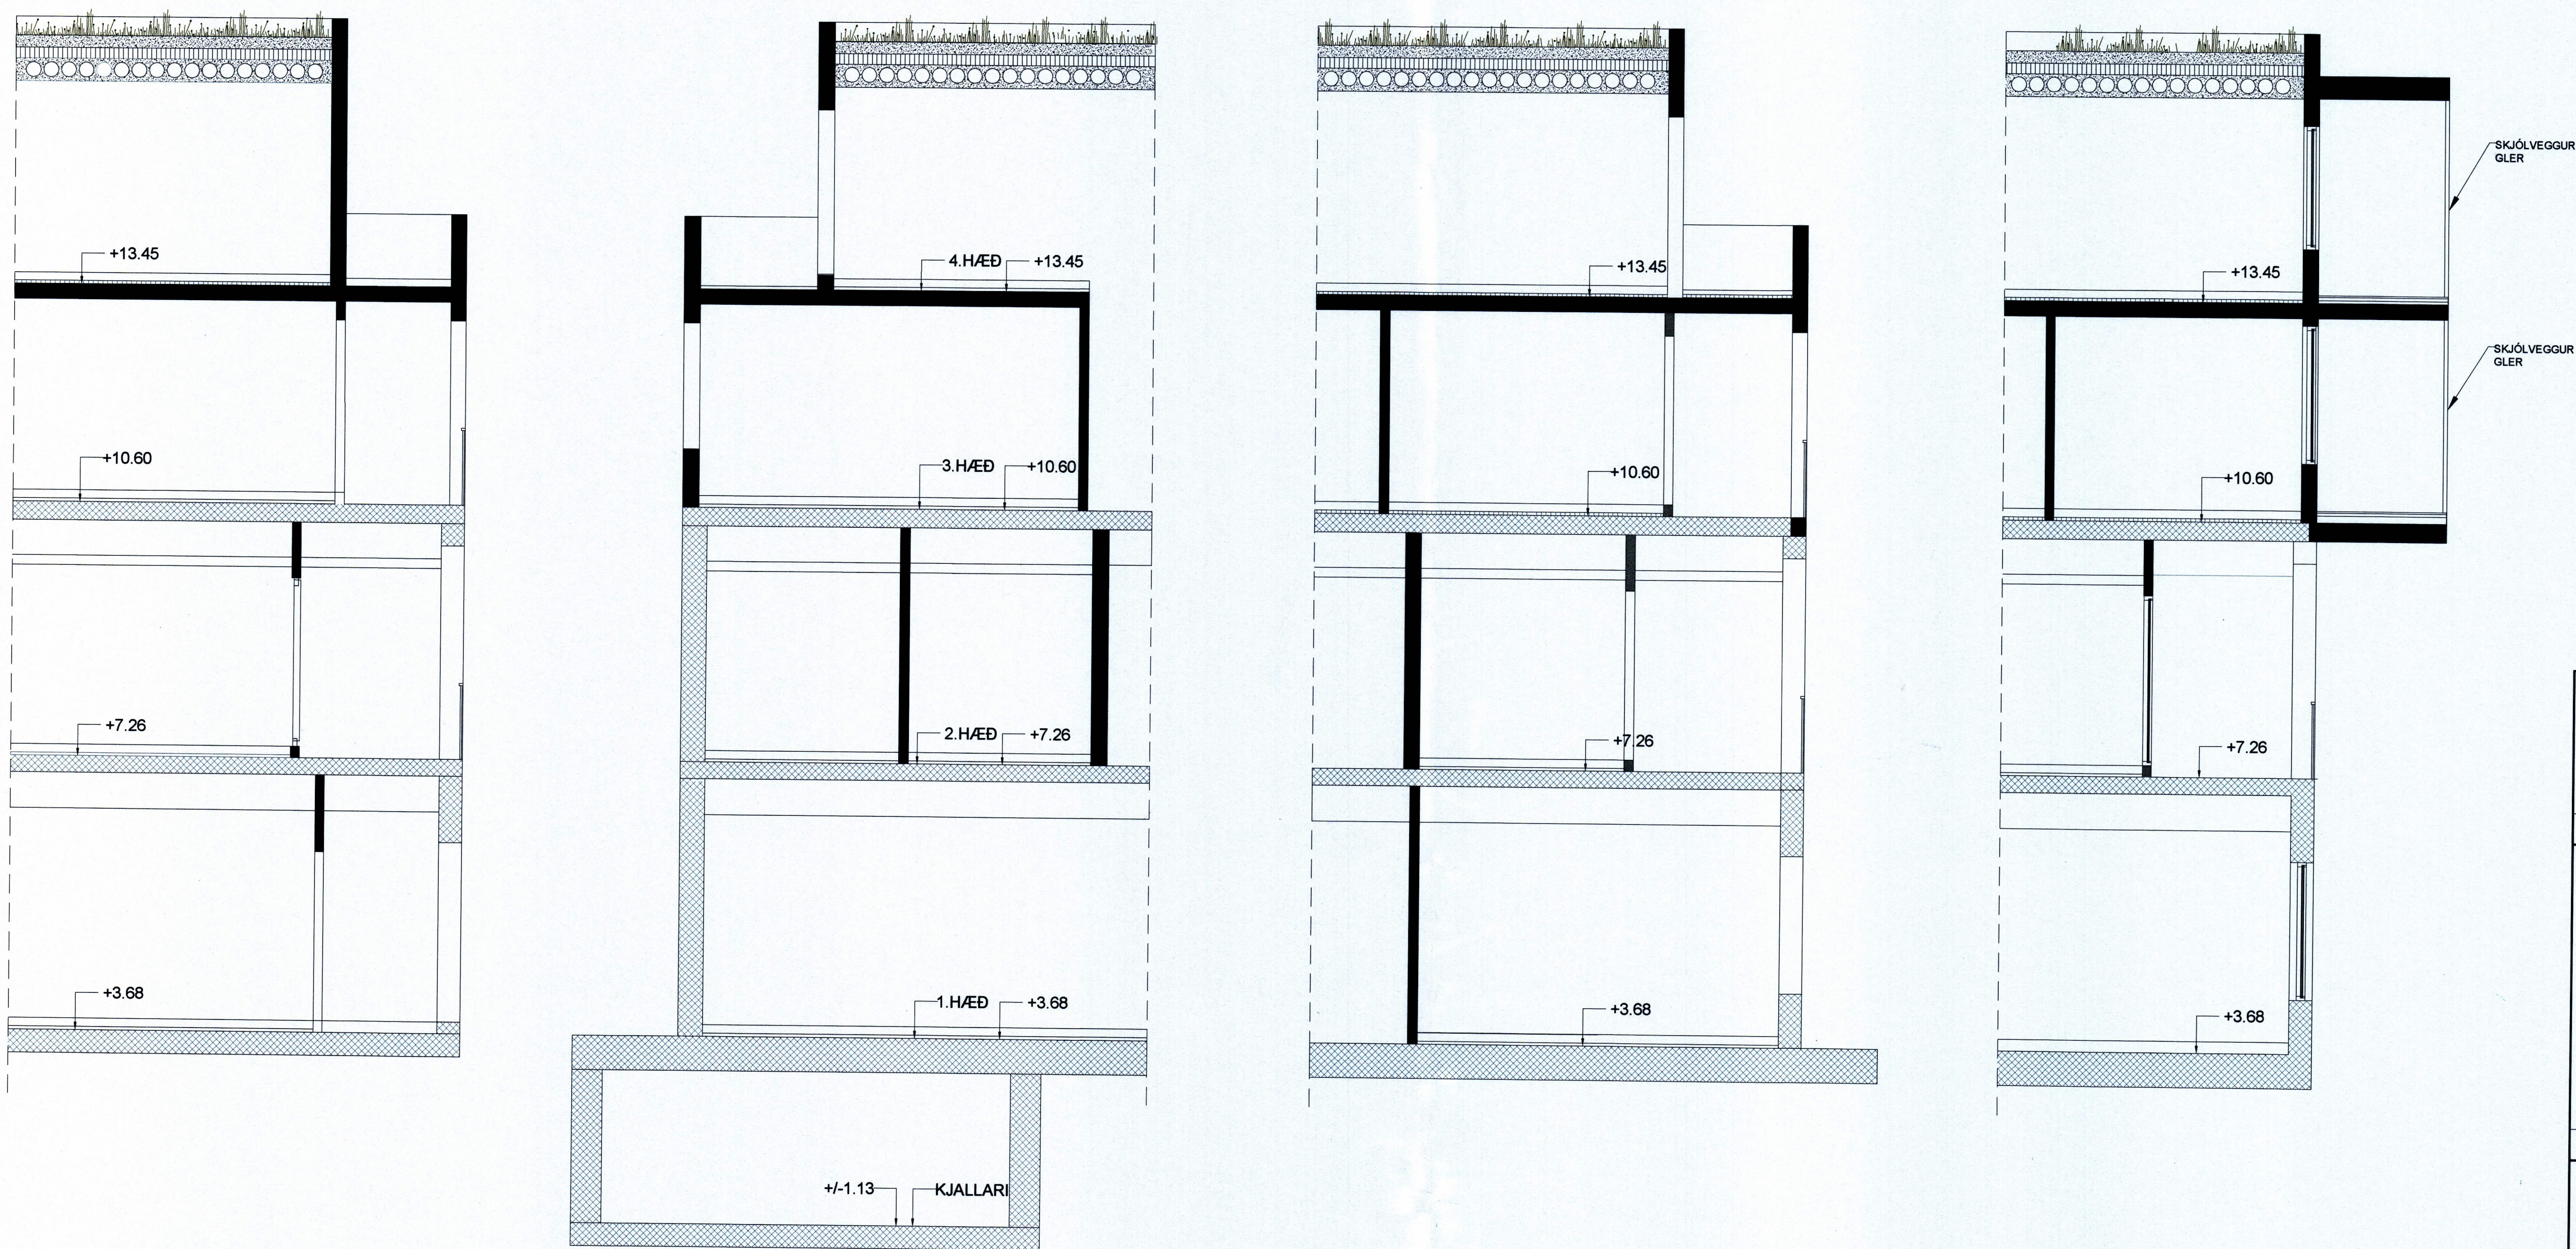



SAMÞYKKT AF BYGGINGARFULLTRÚA
30. SEP. 2019
BYGGINGARFULLTRÚNNI VESTMANNAEYJUM

UNDIRRITUN SAMRÆMINGARHÖNNUÐAR
Sigríður 246259-7339

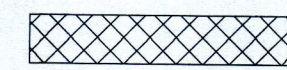

SKÝRINGAR

 ELDRI STEYPA
 NÝ STEYPA

TILVÍSUN

ÚTG. DAGS SKÝRINGAR TEIK. HANN RÝNT SAMÞ.

tpz Kirkjuvegi 23 900 Vestmannaeyjum Sími 481-2711
teiknistofa tpz@teiknistofa.is www.teiknistofa.is

ÚTG. DAGS	HANNAD	MÆLIKVARÐI
15.03.2018	SP	1:50 (A1)
YFIRFARIÐ	TEIKNAD	1:100 (A3)
SP	RS/SG	

SAMÞYKKT: *Sigríður 246259-7339*

STRANDVEGUR 26
900 VESTMANNAEYJAR
BURÐARVIRKI - SÉRTEIKNING
KJALLARI, 1, 2, 3, OG 4 HÆÐ
HÆÐAKÓÐAR - SNID

VERKFRANG 1634 TEIKNING 201-4