


SÁMÞYKKT AF BYGGINGARFULTRÚA  
 21. FEB. 2014  
 BYGGINGARFULTRÚNNI Í VESTMANNNAEYJUM

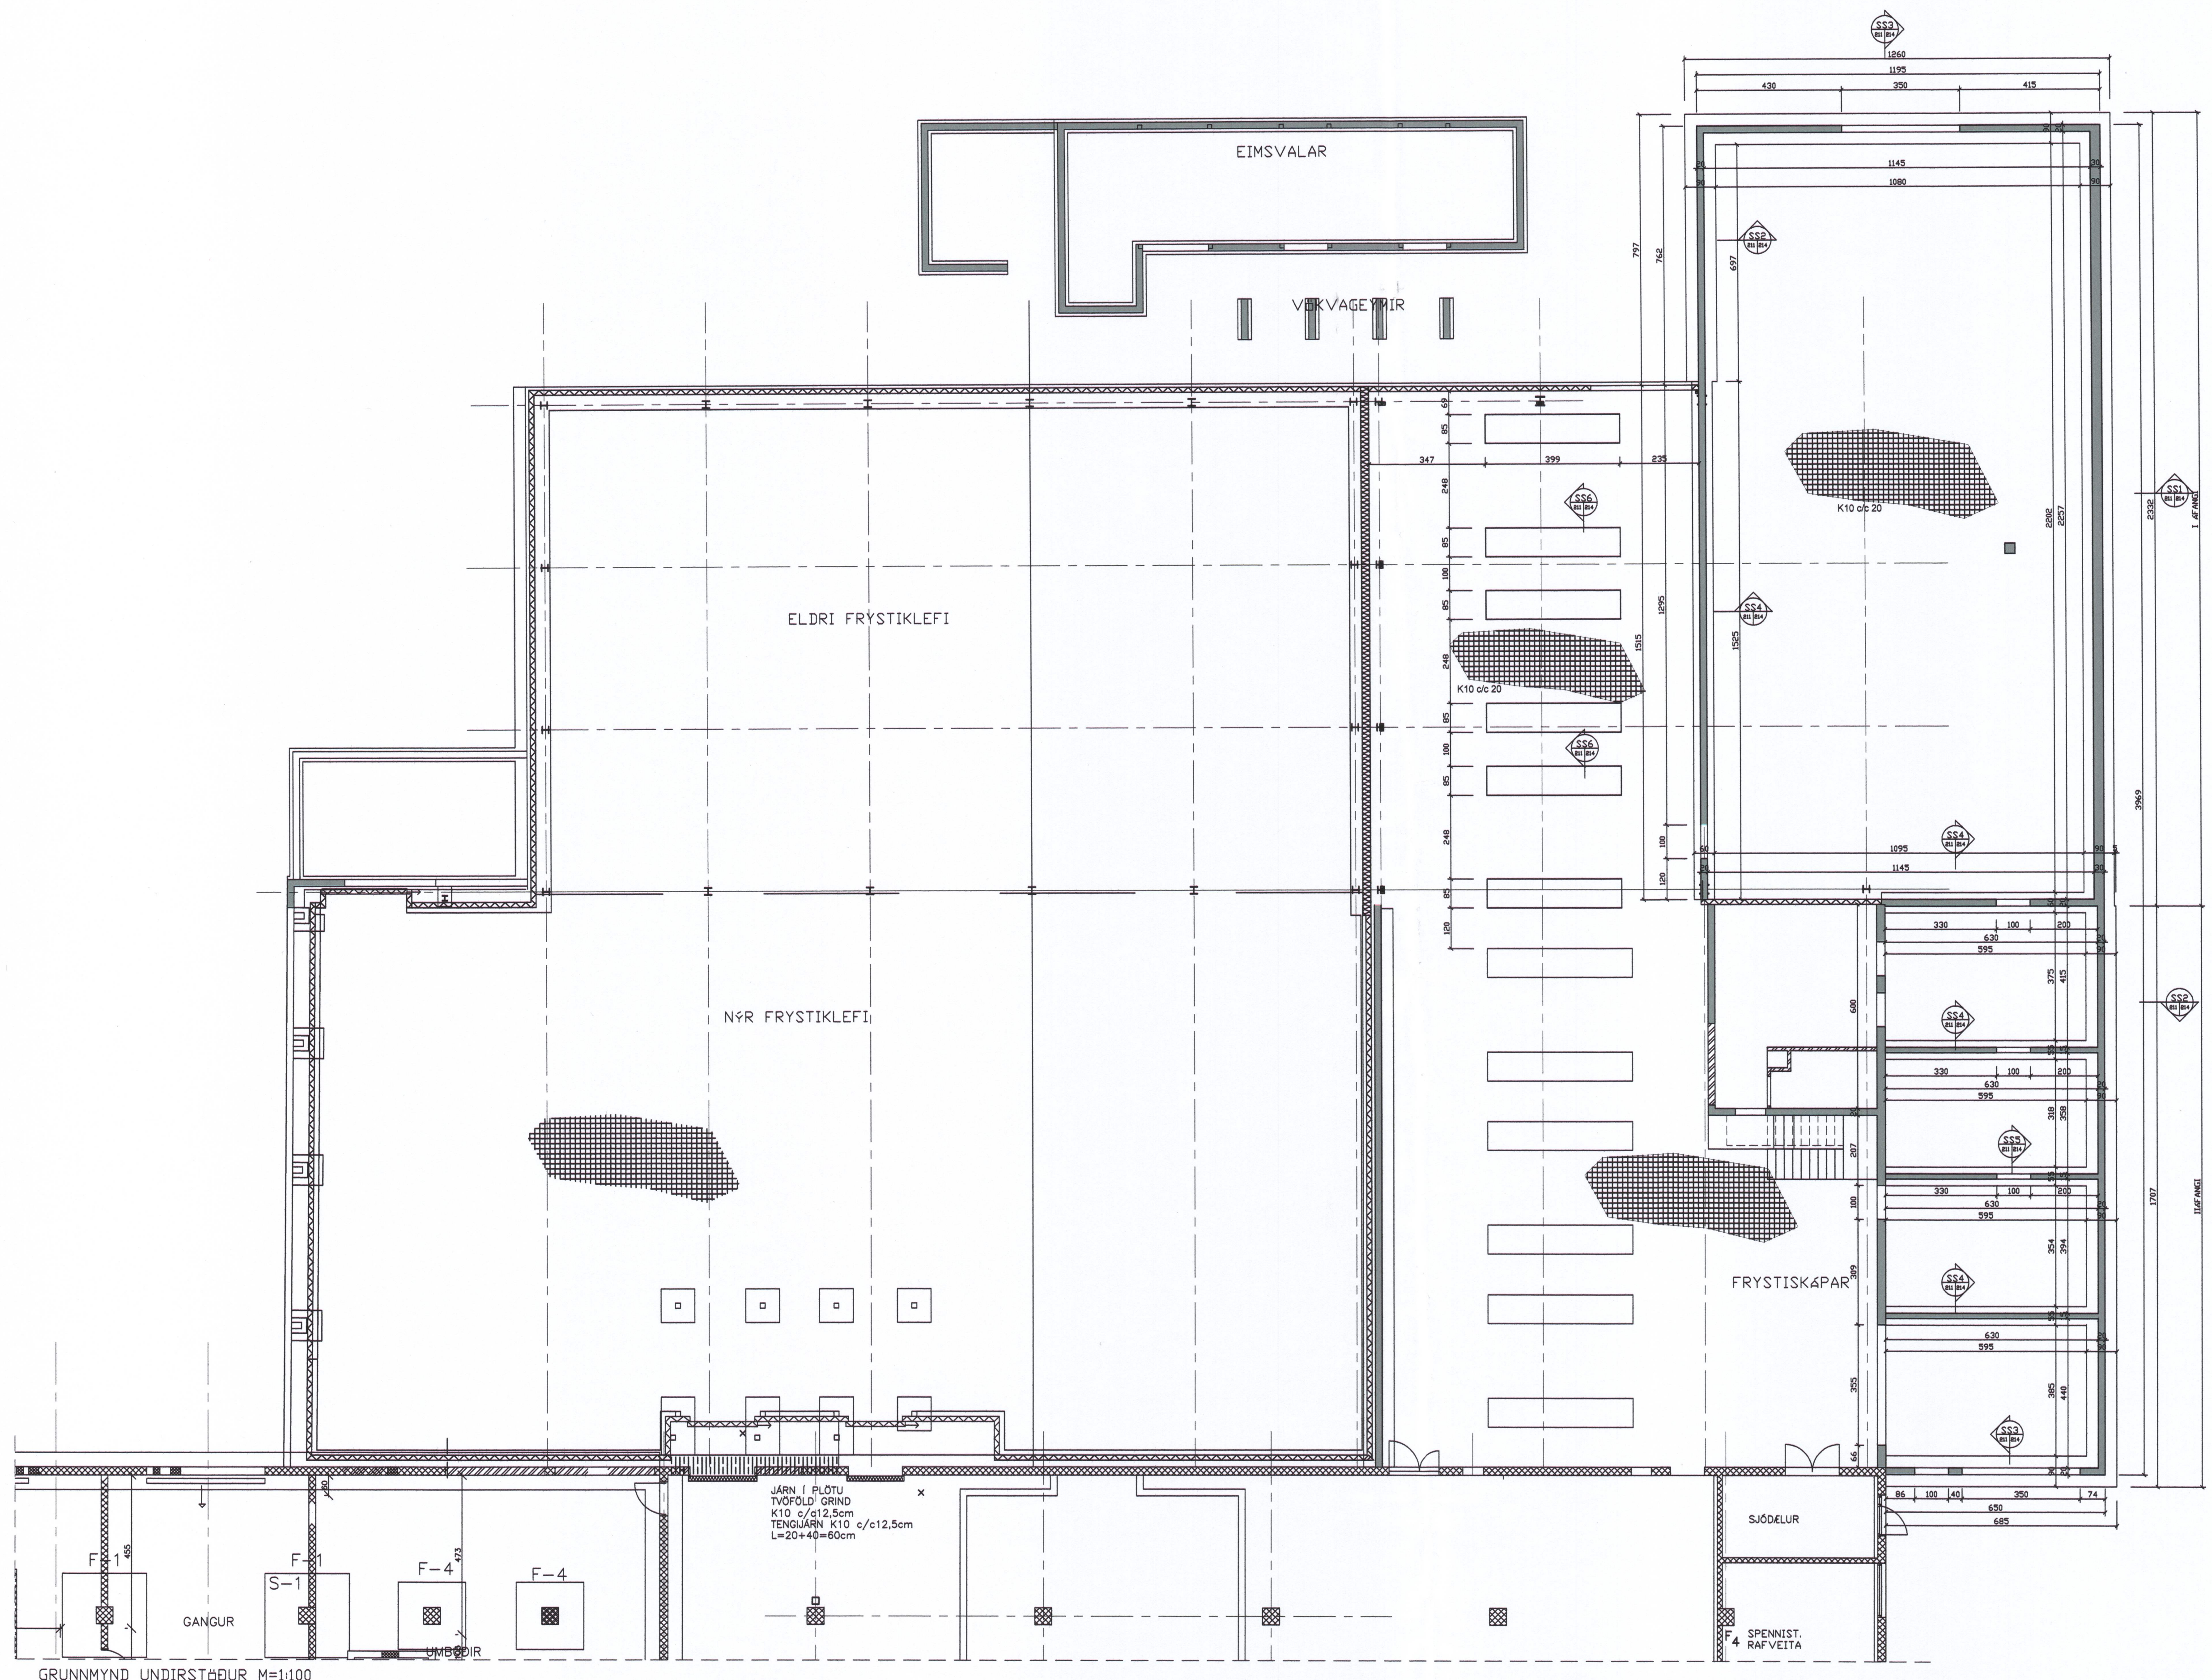

GRUNNMYND UNDIRSTÖÐUR M=1:100

D		H		Dags.	Hannað	Verk.nr	Mælikvarði	<b>Teiknistofa PZ ehf</b> Ráðgjafarverkfræðipjónusta Kirkuvegji 23 900 Vestmannaeyjum Sími 481-2711 Fax-481-3076 Heimasíða http://www.teiknistofa.is Netfang pz@teiknistofa.is	Verkefni STRANDVEGUR 102 VESTMANNNAEYJUM VIÐBYGGING GRUNNMYND UNDIRSTÖÐUR
C		G		JAN. 12	SP	0123-5	1:100		
B		F		Yfirfarið	Teiknað	Teikn.nr	Breyting		
A		E		SP	EA	211			
NR	DAGS.	BREYTING	NR	DAGS.	BREYTING	Sampykkt			