
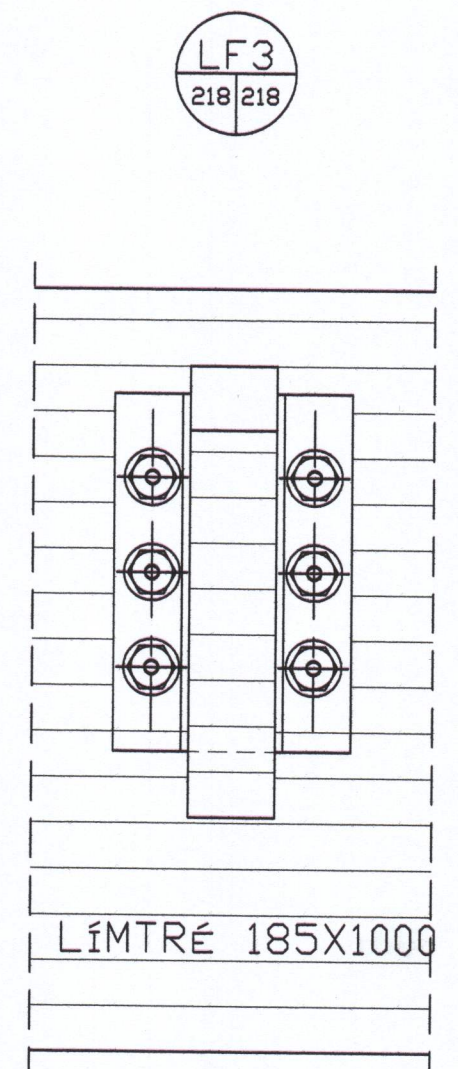
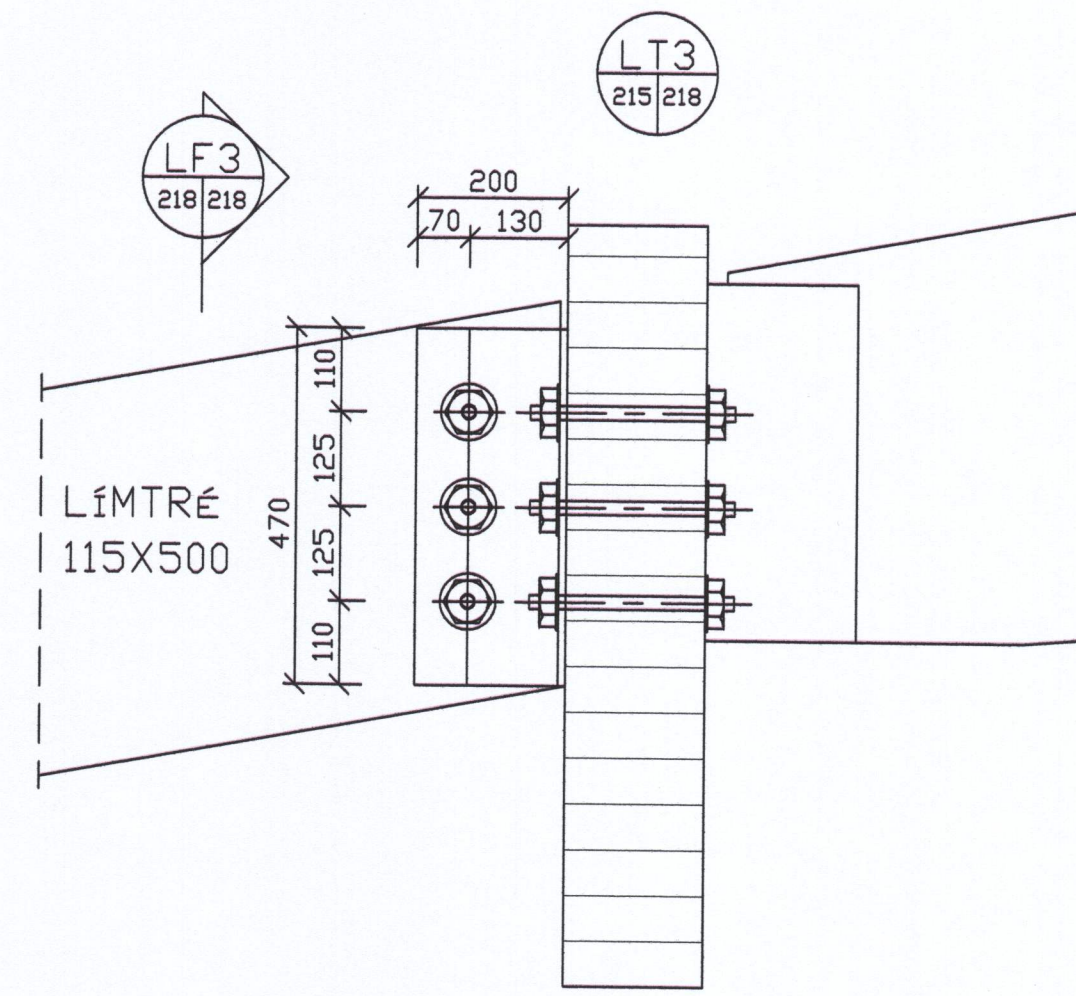
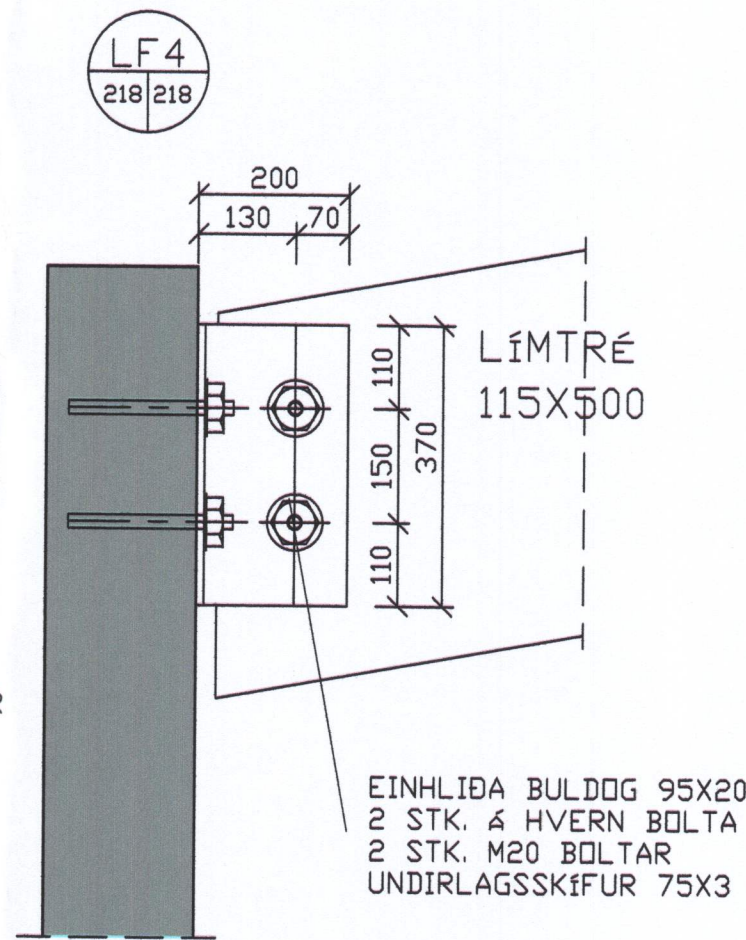
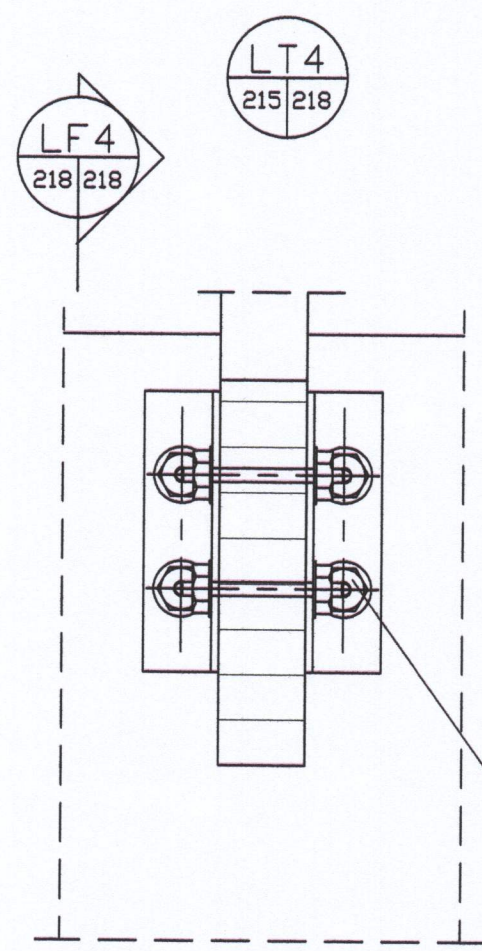
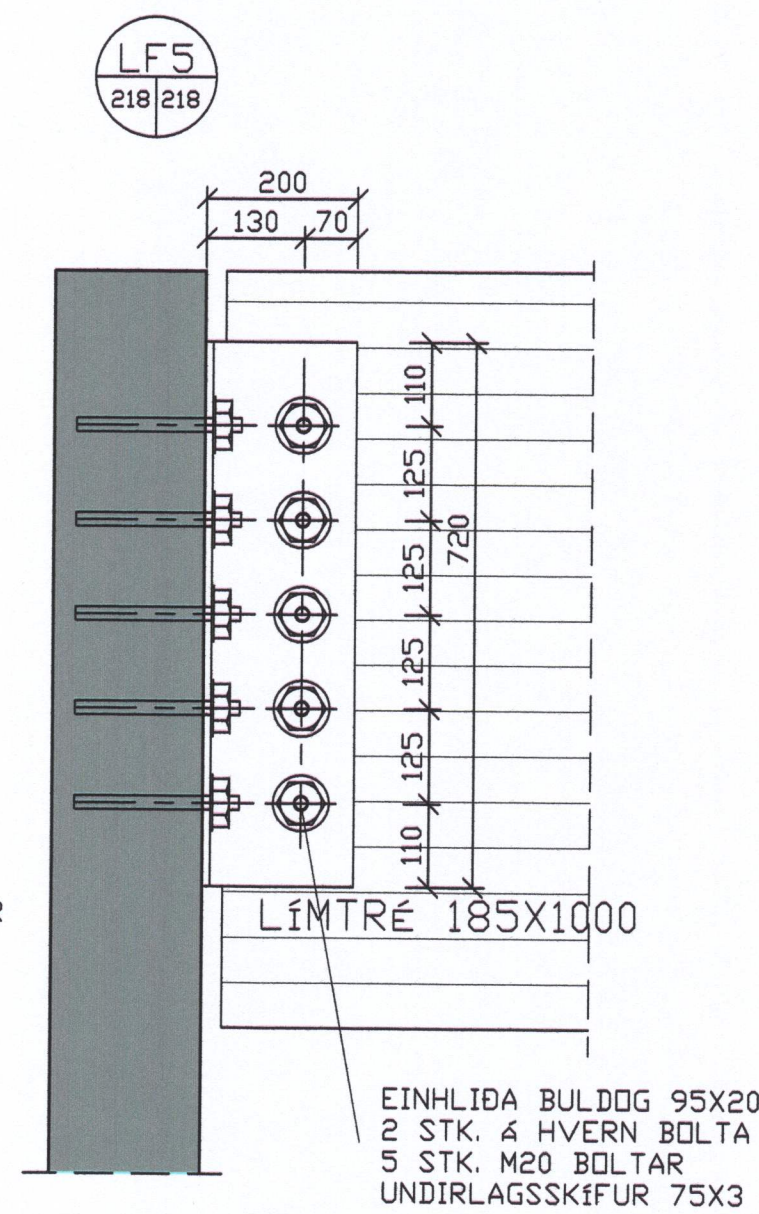
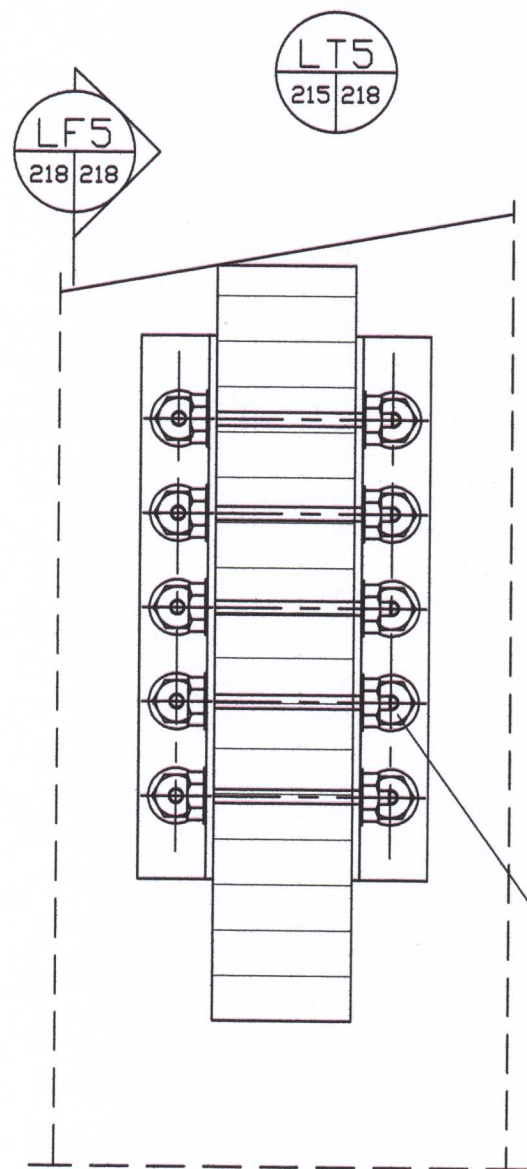
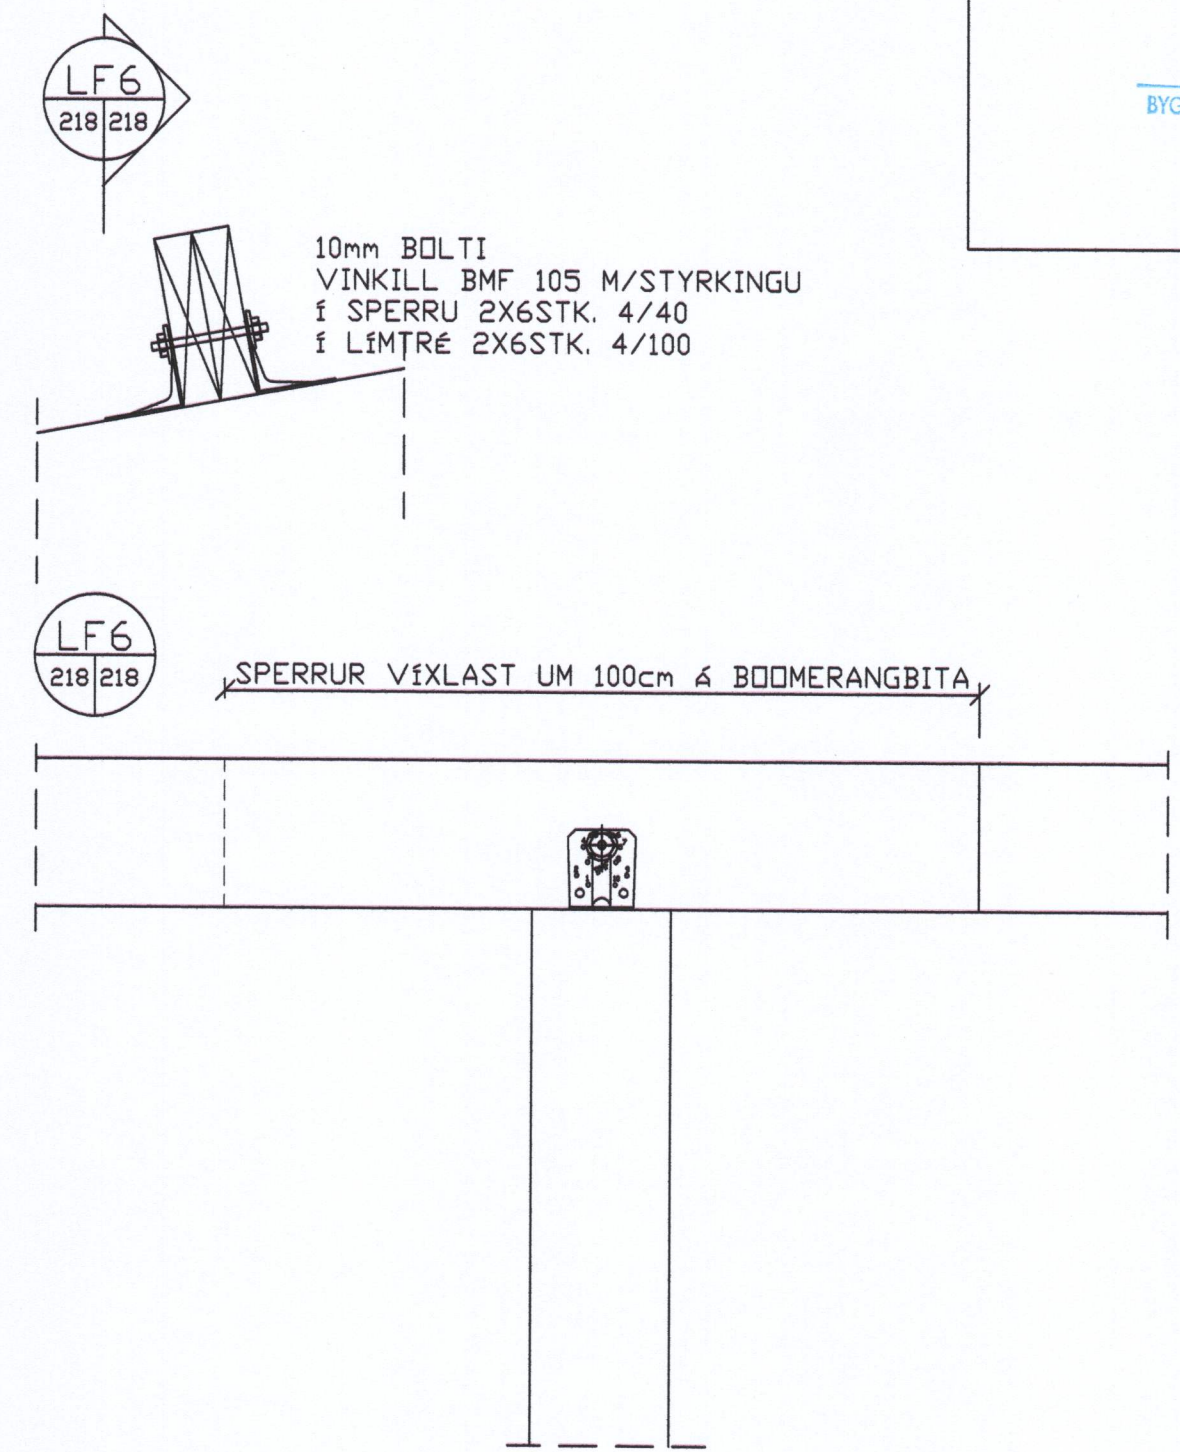
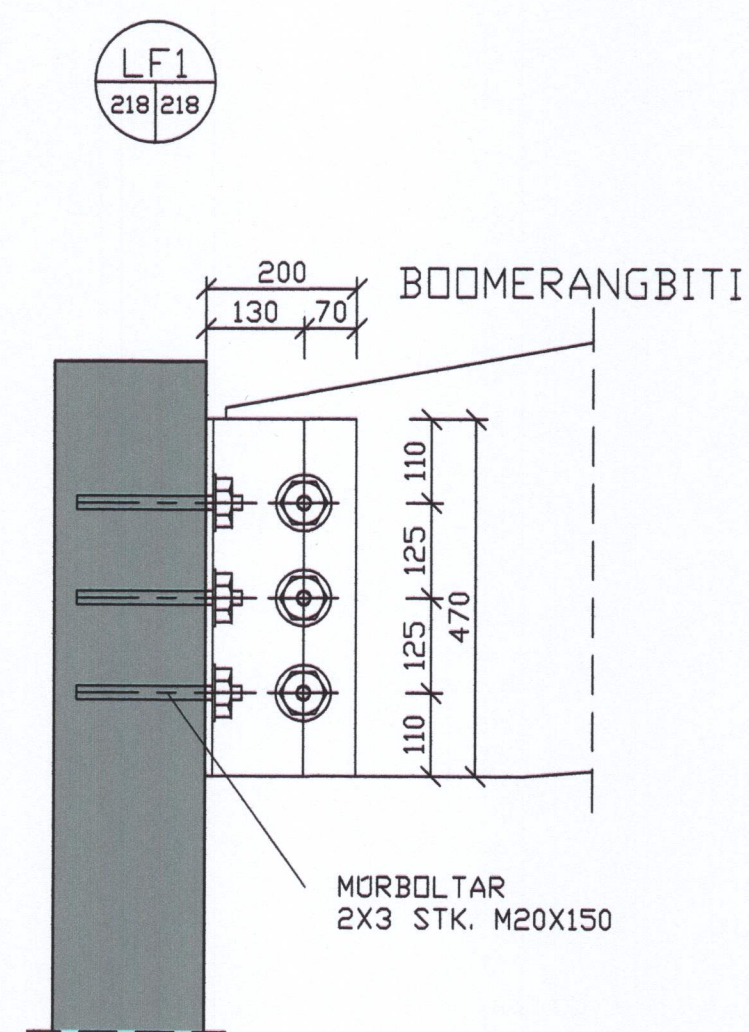
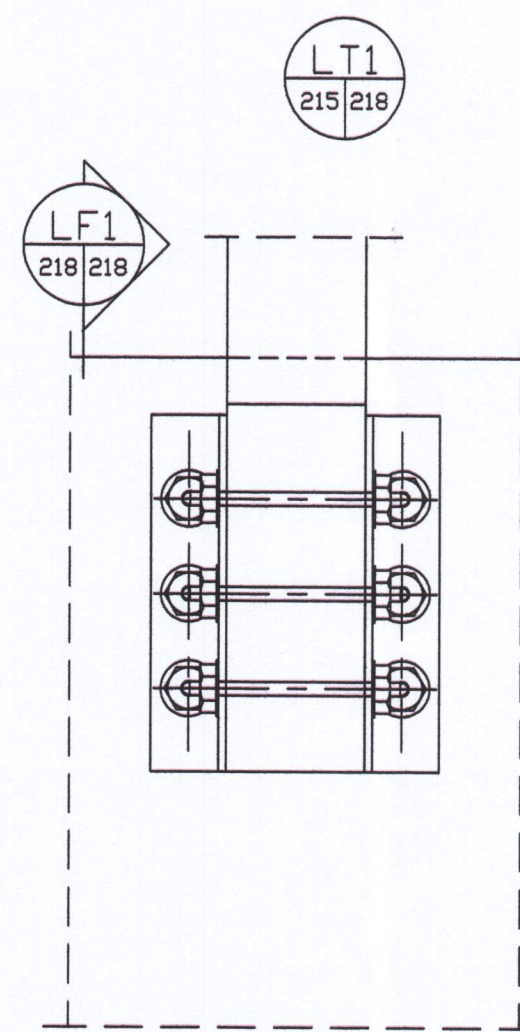
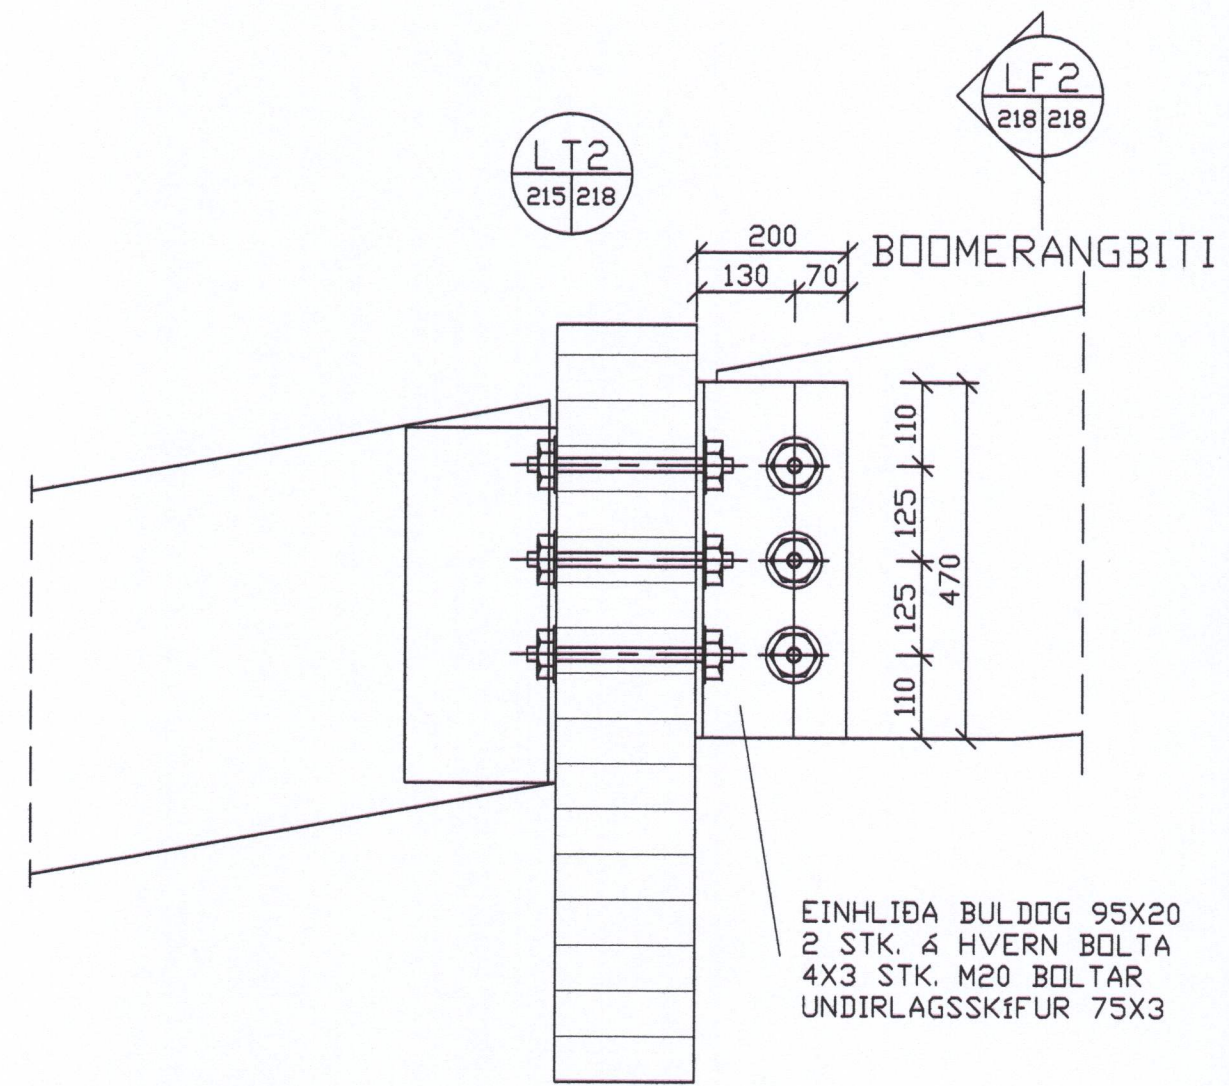


SAMÞYKKT AF BYGGINGARFULLTRÚA  
 21 FEB. 2014  
 BYGGINGARFULLTRÚNNI VESTMANNNAEYJUM

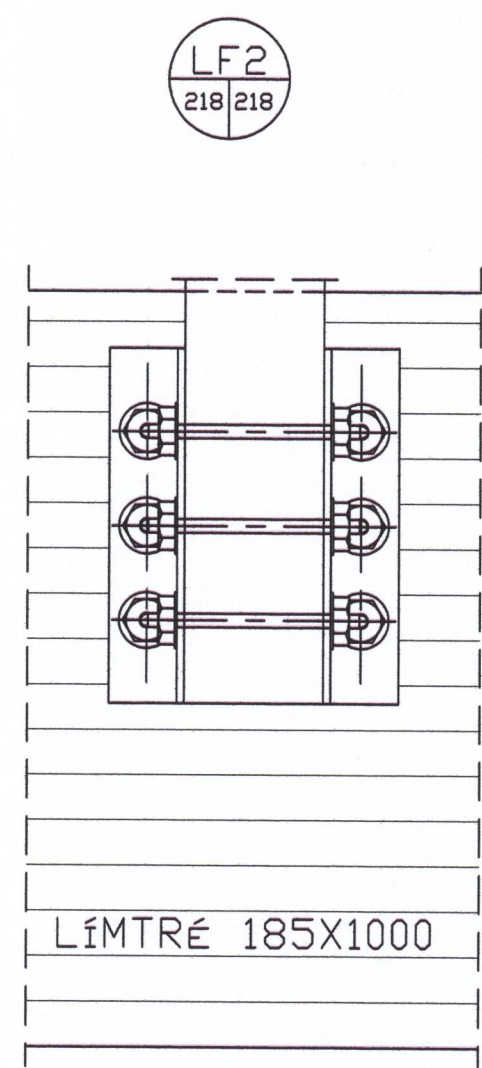

D			H		Dags.	Hannað	Verk.nr	Mælikvarði	<b>Teiknistofa PZ ehf</b> Ráðgjafarverkfræðipjónusta FRV Kirkjuveg 23 900 Vestmannaeyjum Sími 481-2711 Fax-481-3076 Heimasíða http://www.teiknistofa.is Netfang pz@teiknistofa.is
C			G		JAN. 12	SP	0123-5	110	
B			F		Yfirfarið	Teiknað	Teikn.nr	Breyting	
A			E		SP	EA	218		
NR	DAGS.	BREYTING	NR	DAGS.	BREYTING	Samþykkt 21. FEB. 2014			Verkefni HLUÐATEIKNINGAR LÍMTRÉSFESTINGAR