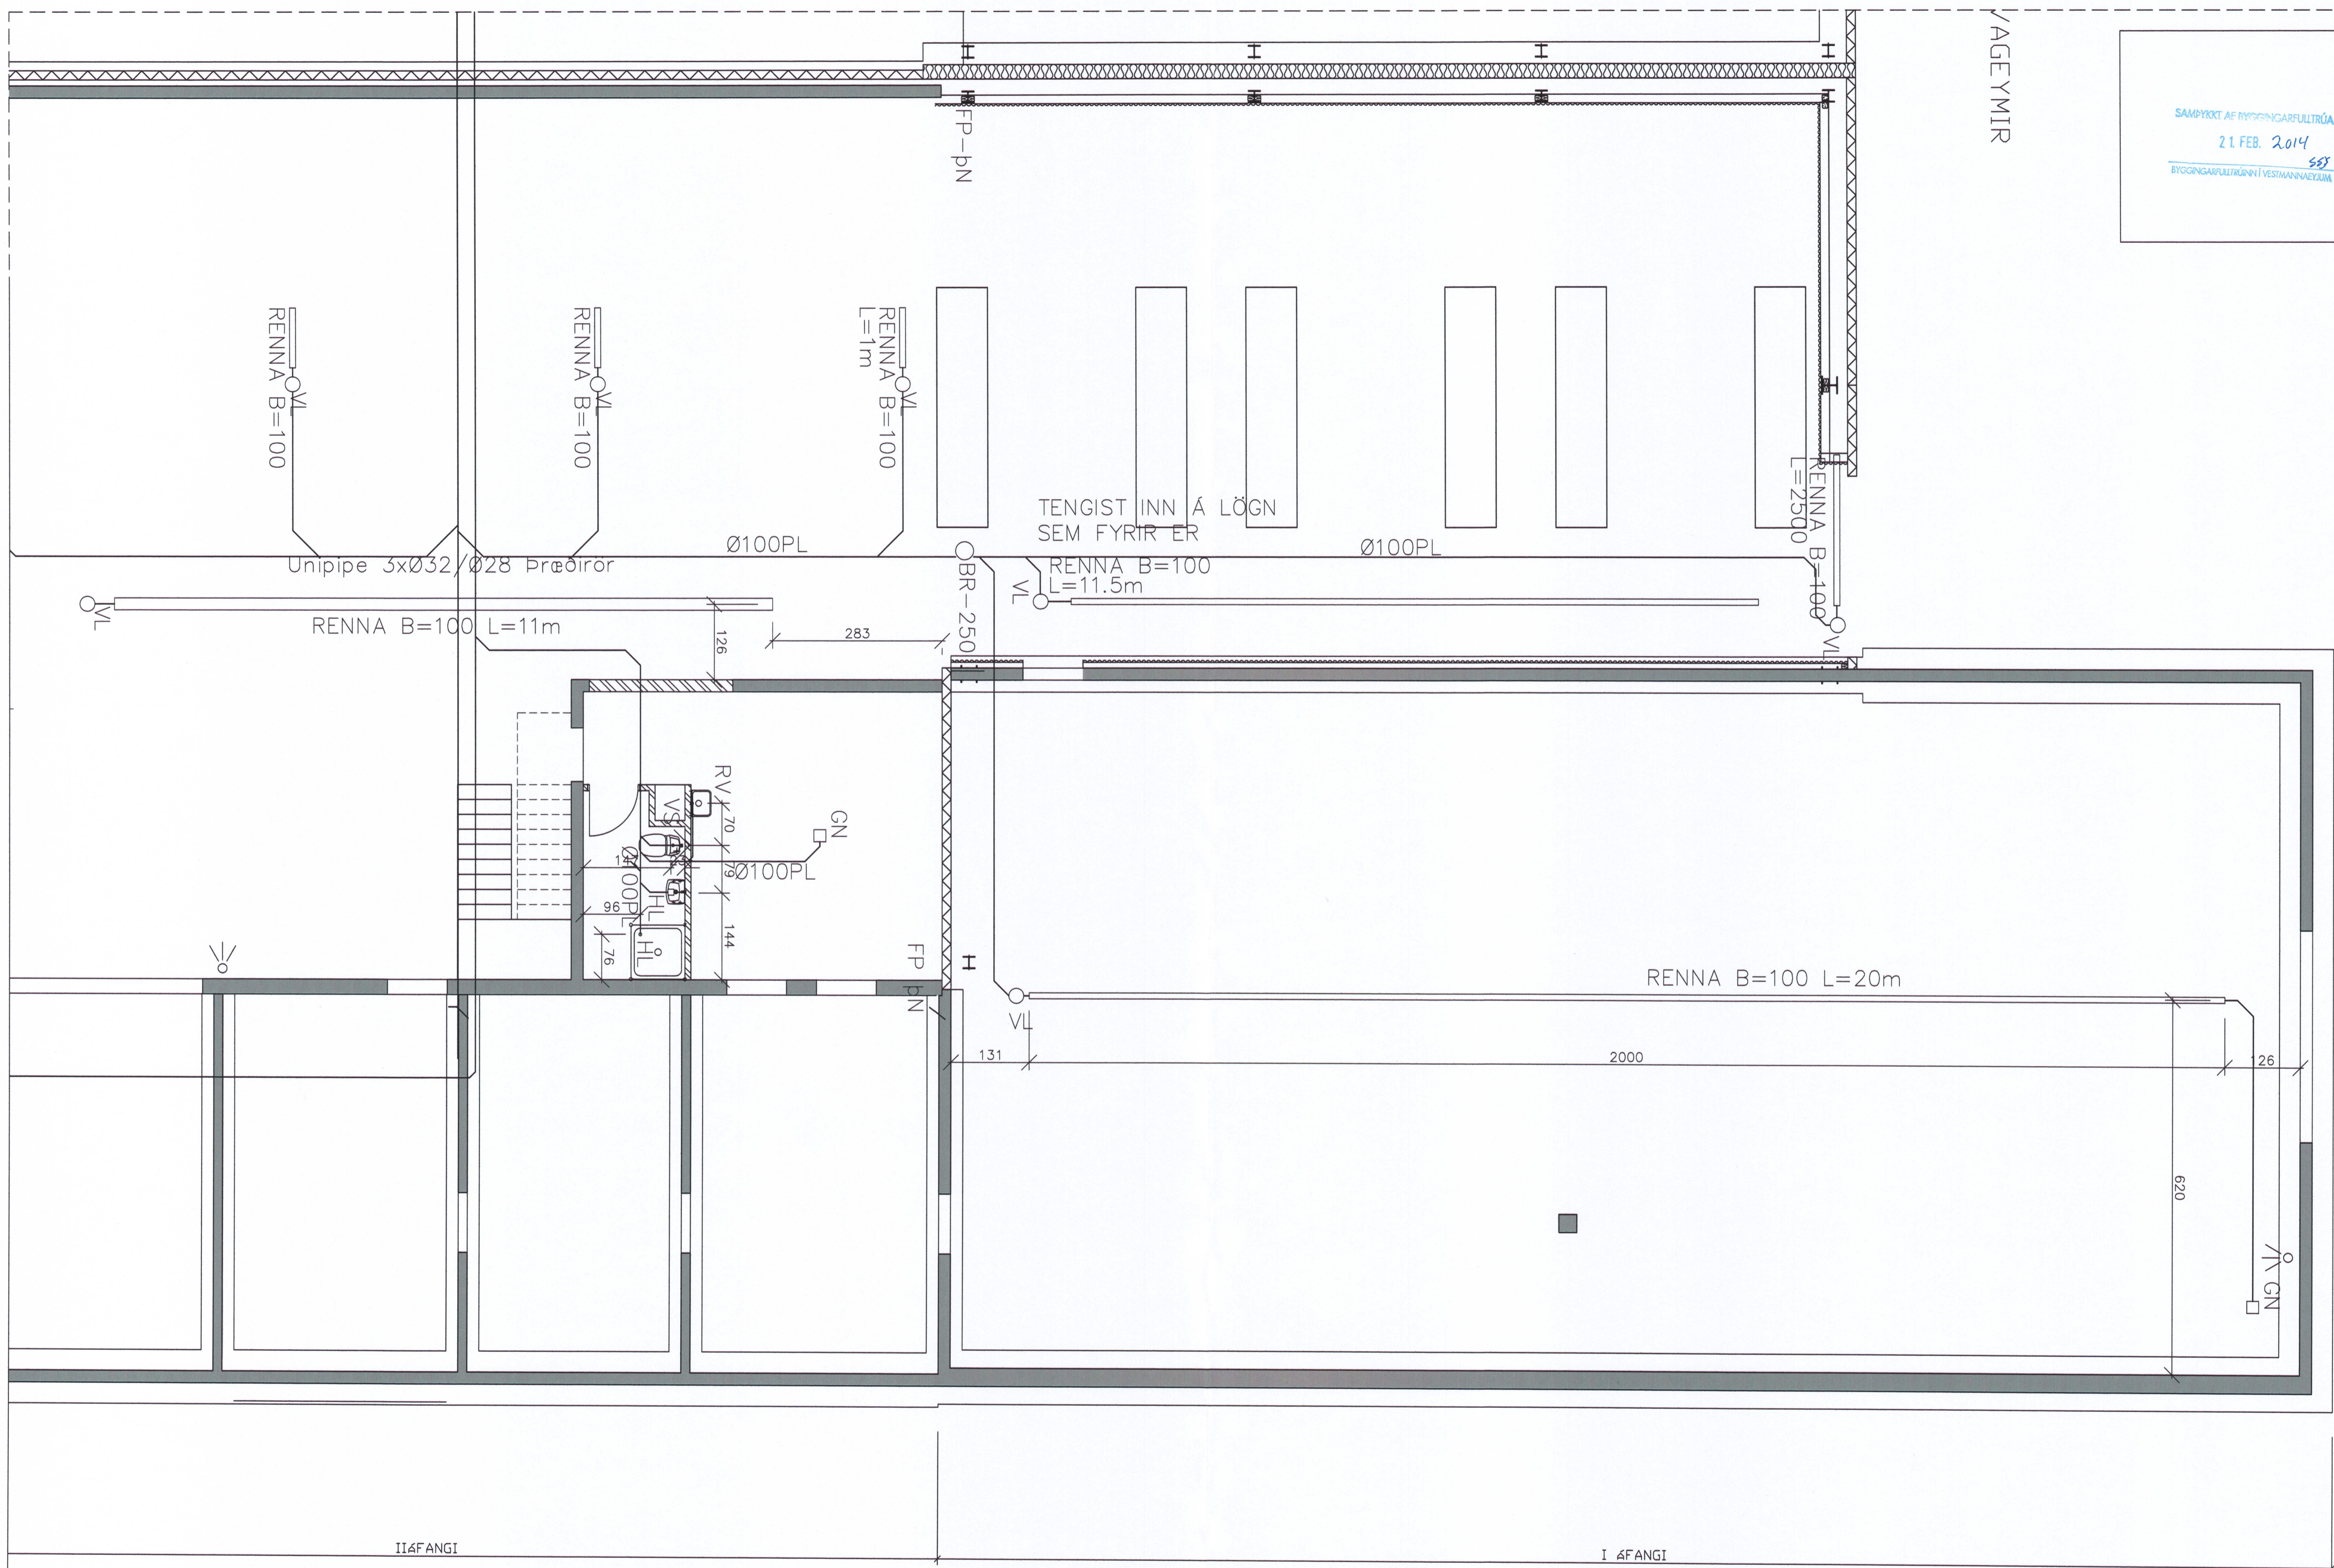

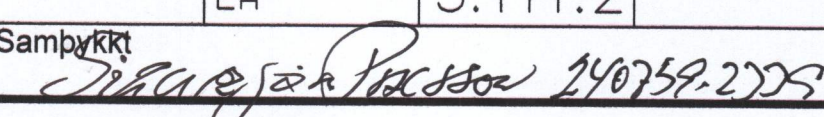


SAMÞYKKT AF BYGGINGARFULLTRÚA  
 21 FEB. 2014  
 BYGGINGARFULLTRÚNNI VESTMANNAEYJUM



D			H			Dags.	Hannað	Verk.nr	Mælikvarði	<b>Teiknistofa PZ ehf</b> Ráðgjafarverkfræðipjónusta  Verkefni GRUNNMYND UNDIRSTÆÐUR FRÆRENNSLI
C			G		JAN. 2012	SP	0123-5	1:50		
B			F		Yfirfarið	Teiknað	Teikn.nr	Breyting		
A			E			EA	3.111.2			
NR	DAGS.	BREYTING	NR	DAGS.	BREYTING	Samþykkt 		Kirkjuvegi 23 900 Vestmannaeyjum Sími 481-2711 Fax-481-3076 Heimasíða <a href="http://www.teiknistofa.is">http://www.teiknistofa.is</a> Netfang <a href="mailto:pz@teiknistofa.is">pz@teiknistofa.is</a>		