


SAMÞYKKT AF BYGGINGARFULLTRÚA
21. OKT. 2013
BYGGINGARFULLTRÚNNI VESTMANNNAEYJUM

VIKT

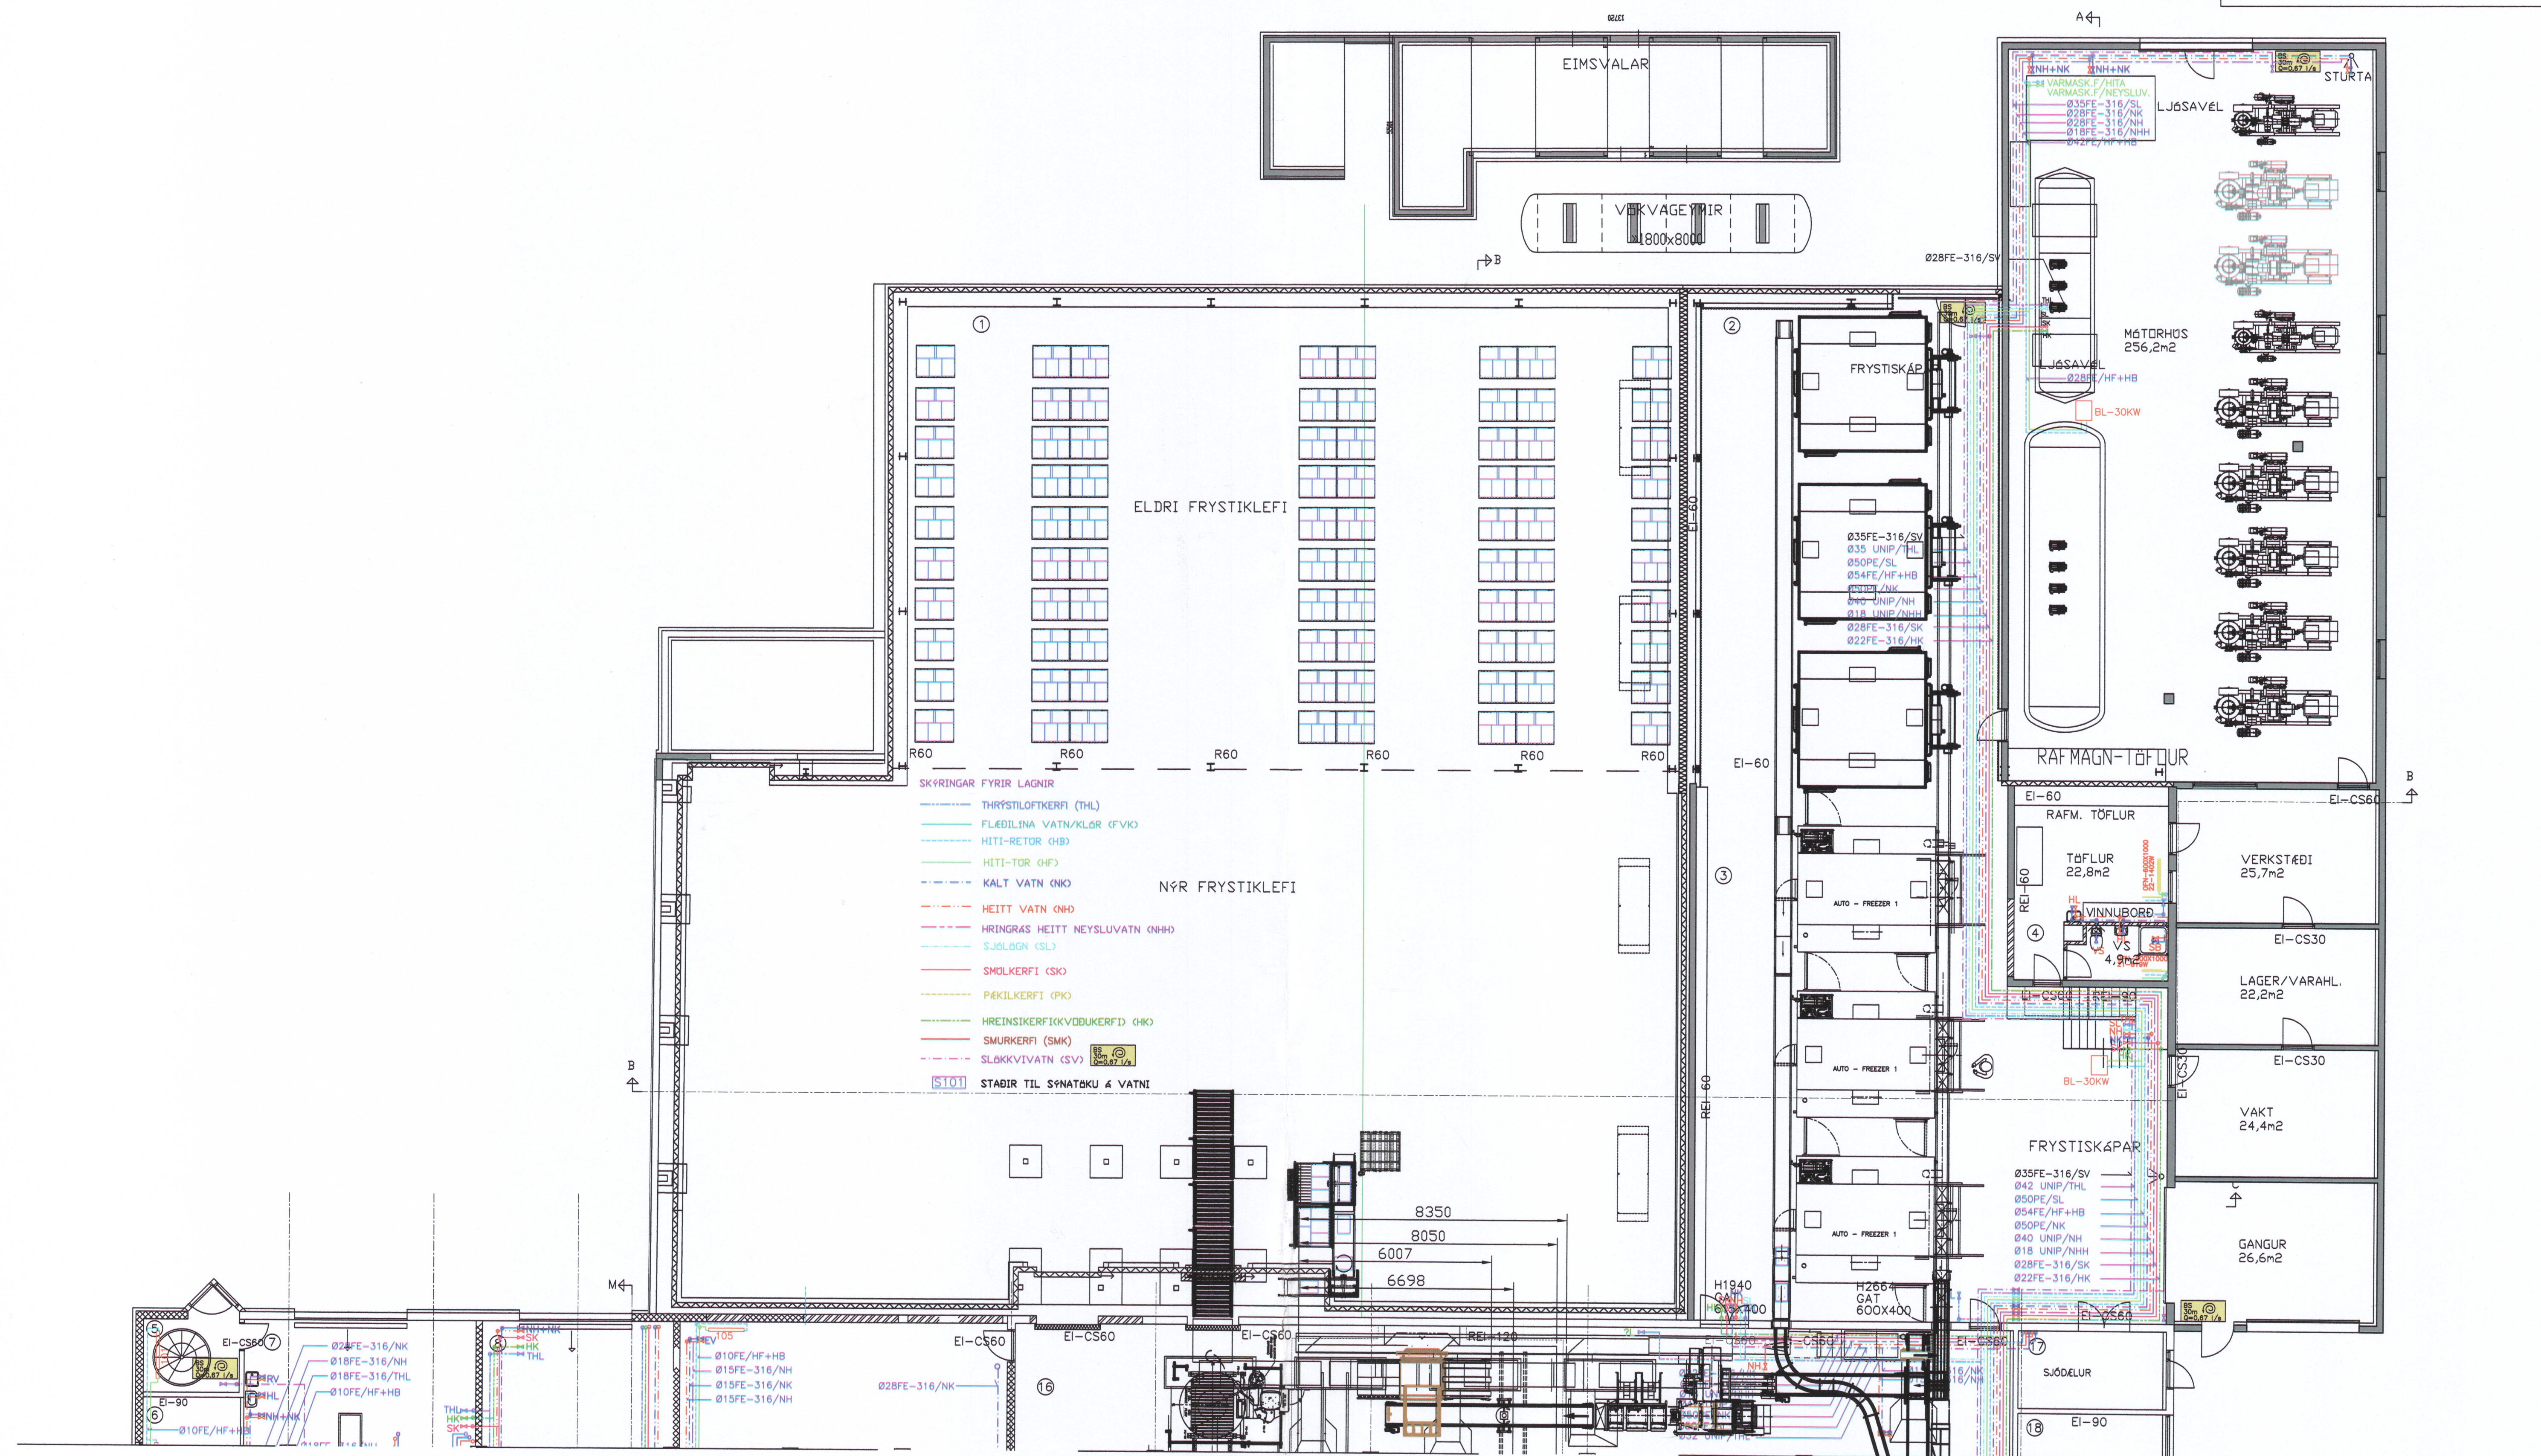

D		H		Dags.	Hannað	Verk.nr	Mælikvarði	Teiknistofa PZ ehf Ráðgjafarverkefniþjónusta FRV Kirkjuvegi 23 900 Vestmannaeyjum Sími 481-2711 Fax-481-3076 Heimasíða http://www.teiknistofa.is Netfang pz@teiknistofa.is	Verkefni ÍSFÉLAG VESTMANNNAEYJA ENDURBYGGING Verkefni GRUNNMYND 1. HÆÐ NORÐUR LAGNIR
C		G		15.10.01	BB	0123-5	1/100		
B	05.03.12	F		Yfirfarið	Teiknað	Teikn.nr	Breyting		
A	06.05.04	E			BB	3.121	B		
NR	DAGS.	BREYTING	NR	DAGS.	BREYTING	Samþykkt 19.10.2013 27993-5449			