
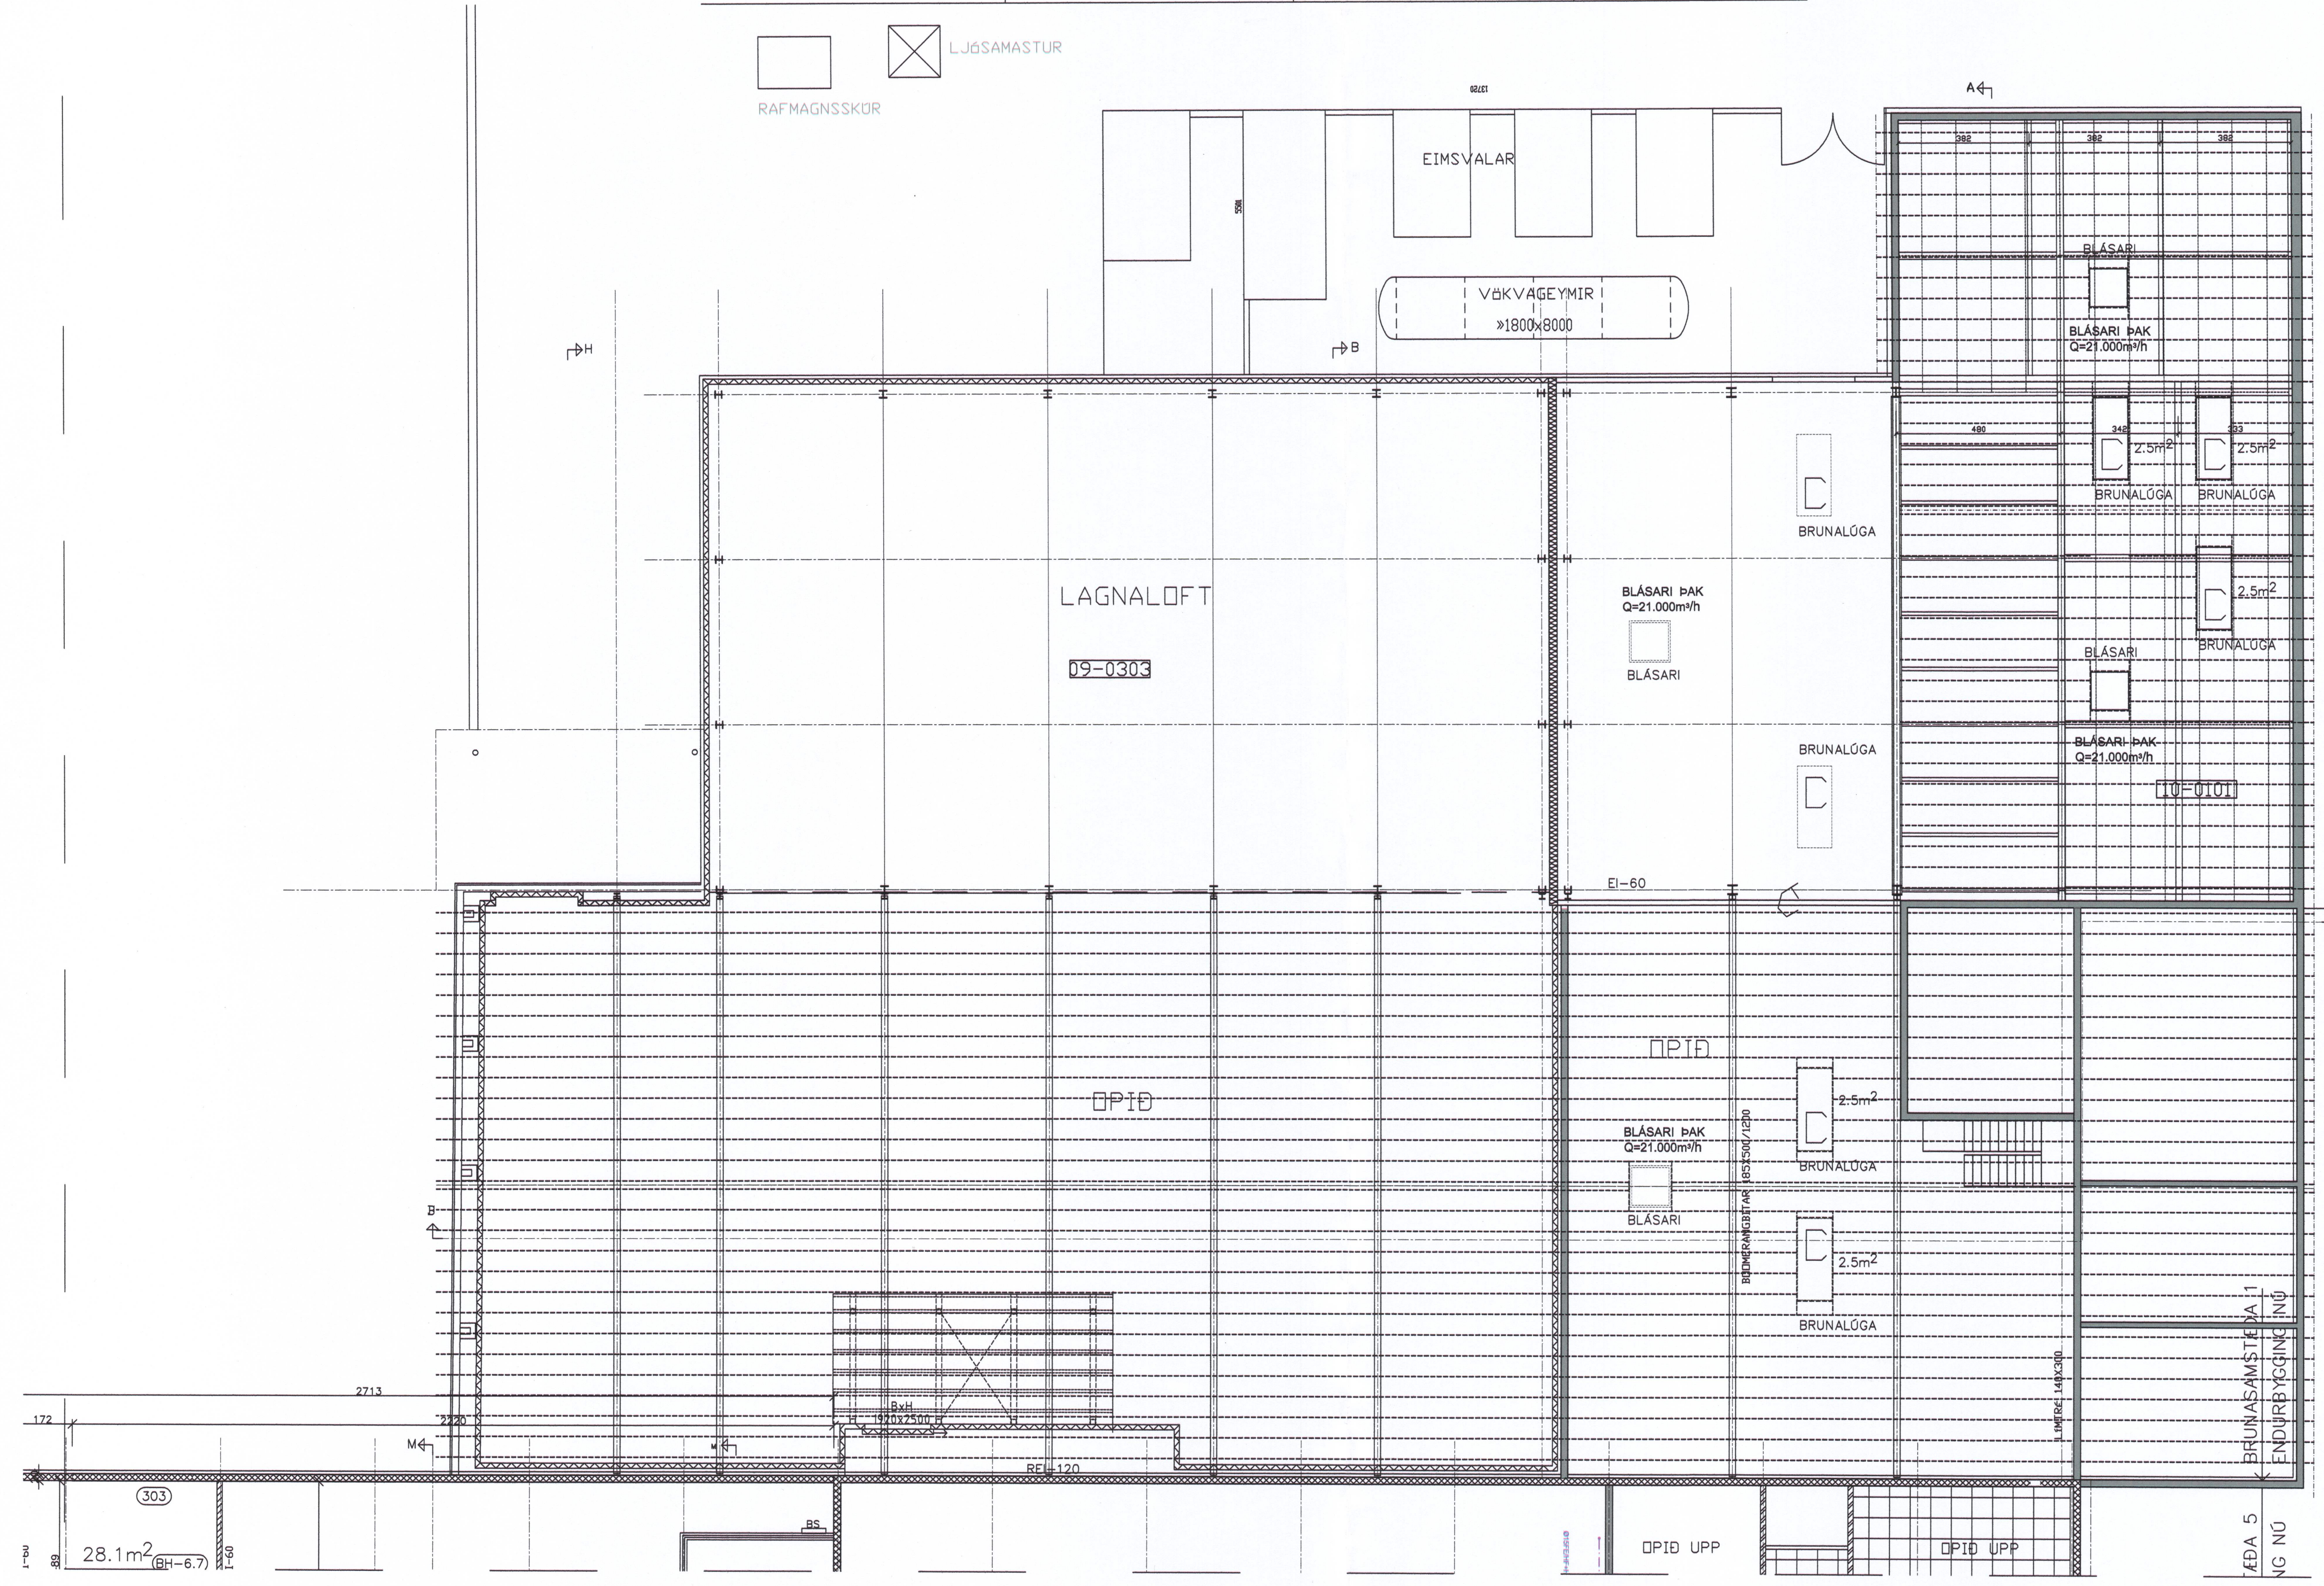


SAMÞYKKT AF BYGGINGARFULLTRÚA
 21. OKT. 2013
 BYGGINGARFULLTRÚA VESTMANNNAEYJA

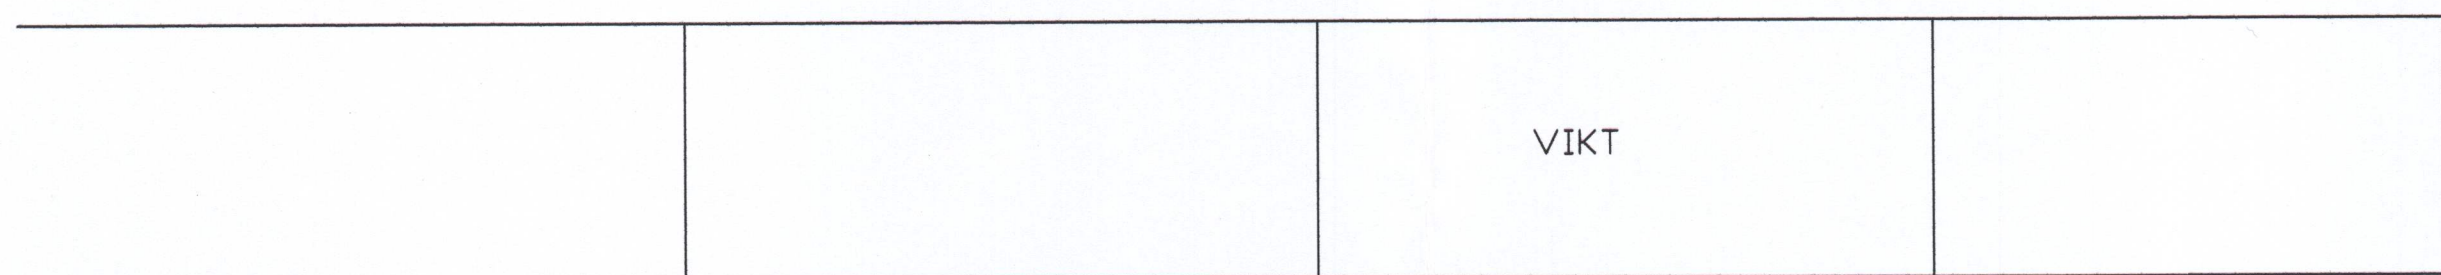

SKÝRINGAR
 BLÁSARI Í ÞAKI VEGNA ÖRYGGISÚTSOGS VEGNA KÆLIMÍÐLS. MAGN KÆLIMÍÐLS ER 17.000KG. ÞVÍ ÞARF TVÖ 21.000m³/h Í MÓTORHÚS OG TVÖ STK Í PLÖTUFRYSTARYMI. SKV. REGLUGERÐ UM ÖRYGGISRÁÐSTAFANIR VIÐ FRYSTIKERFI. Í RÝMUM ERU NH3 NEMAR SEM VAKTA LEKA. EF HANN VERÐUR VART FER ÖRYGGISBJALLA OG BLÁSARAR Í GANG. JAFNFRAM GEFUR ÖRYGGISKERFI MERKI TIL OPNARA Ú HURÐUM SEM FULLOPNAST.

D			H		Dags.	Hannað	Verk.nr	Mælikvarði	Teiknistofa PZ ehf Ráðgjafarverkfræðipjónusta FRV Kirkjuveg 23 900 Vestmannaeyjum Sími 481-2711 Fax 481-3076 Heimasíða http://www.teiknistofa.is Netfang pz@teiknistofa.is	Verkefni ÍSFÉLAG VESTMANNAEYJA ENDURBYGGING Verkefni GRUNNMYND LOFTRÆSING NORÐURHLUTI
C		G		08.03.2012	BB	0123-5	1/50			
B		F		Yfirfarið	Teiknað	Teikn.nr	Breyting			
A		E			BB	3.250				
NR	DAGS.	BREYTING	NR	DAGS.	BREYTING	Samþykkt				