



SAMÞRYKT AF BYGGINGARFULLTRÚA
23. MAR. 2016
Sigurð & Bj

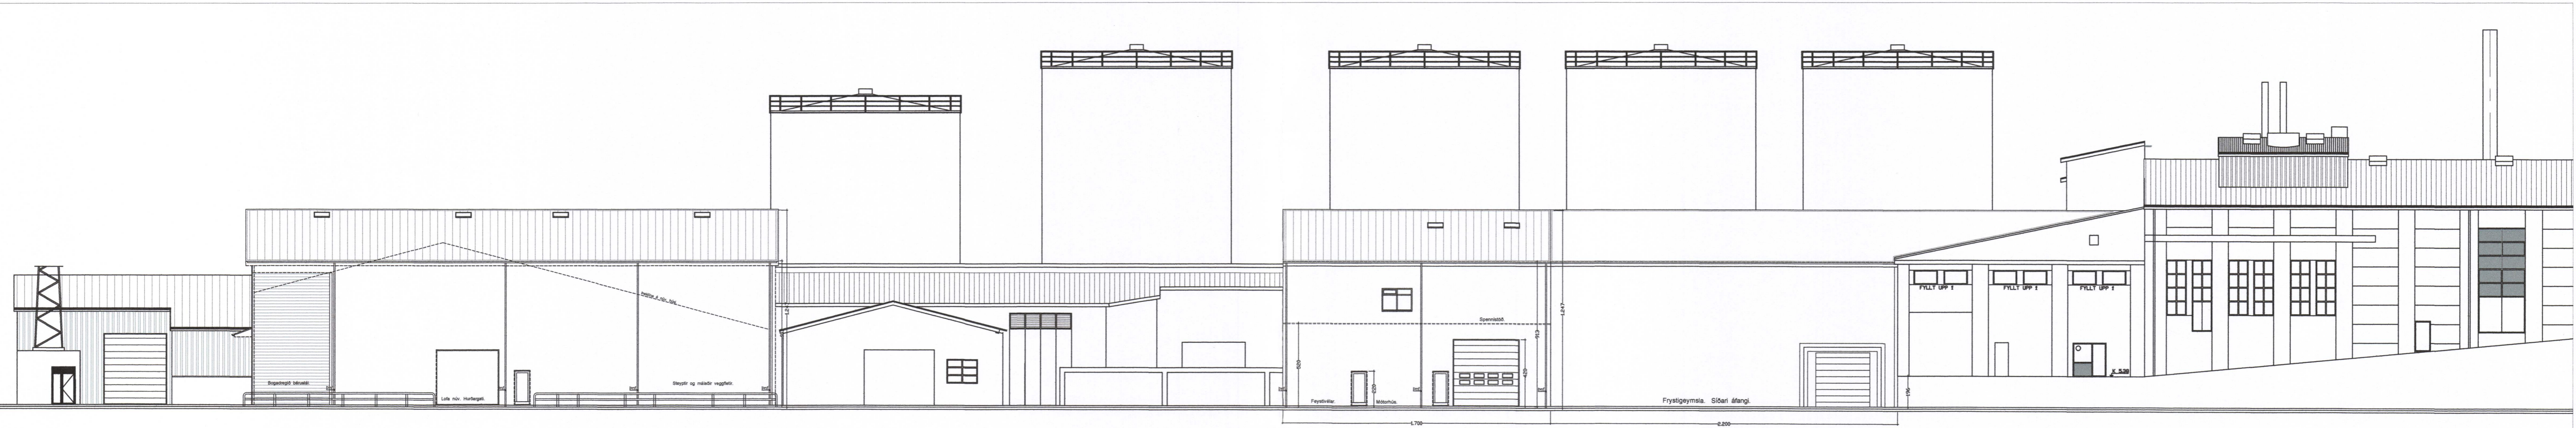

Vesturhlíð. 1:200 Að Hafnargötunni.

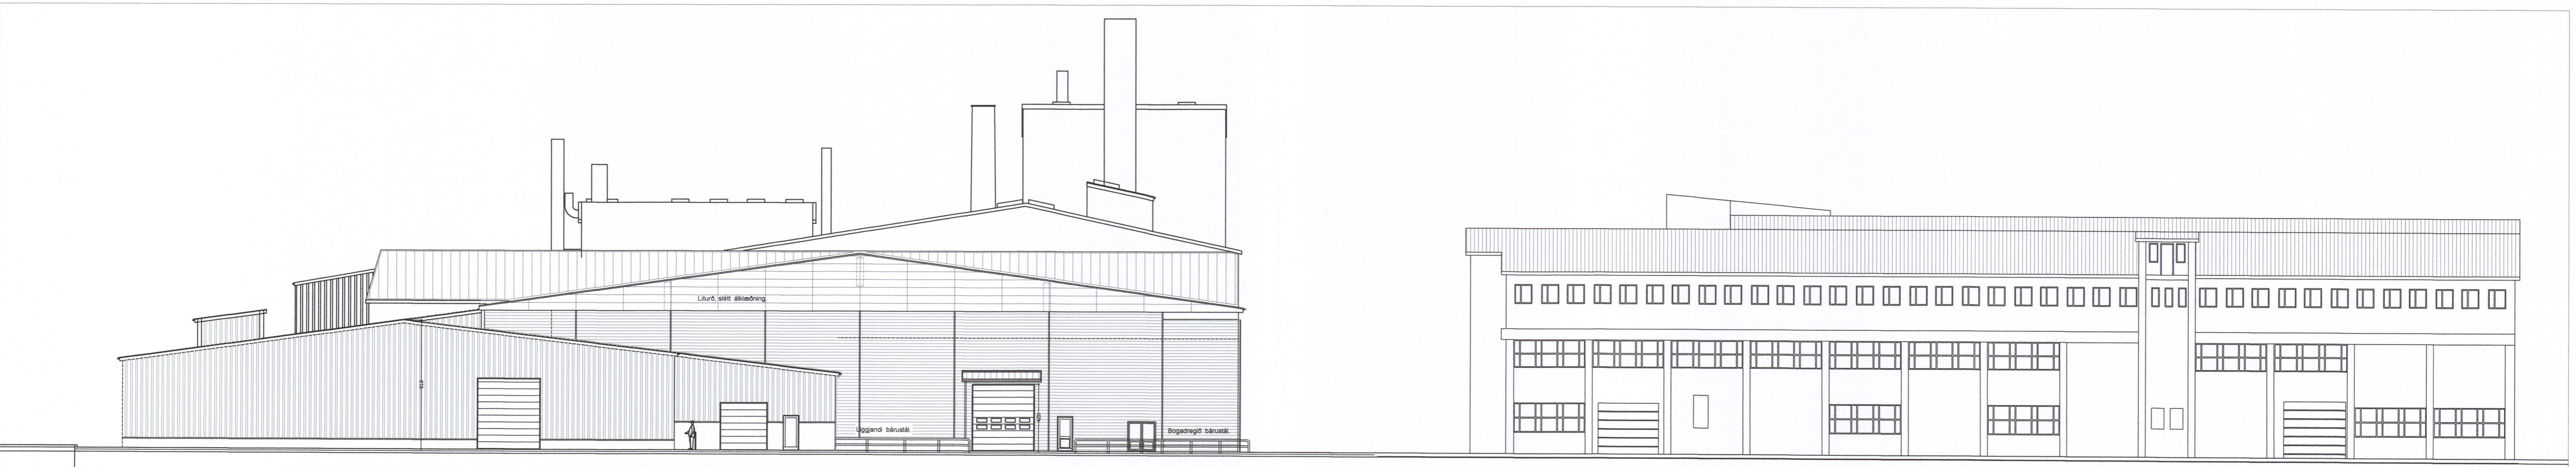

Norðurhlíð. 1:200 Að höfninni.

Upps. j. 6. var. v. 19.03. d. w. g.
21.3.2016 14:22
JonG

Breytt 19.-3.-2016
Breytt innra skipulagi á Mjöllhúsi og Mótörhúsi.

Fiskvinnsla VSV Vestmannaeyjum.

VERK. NR. 350 DAGS. 19.-10.-2015 MÁL. 1:200 jón-ark@istand.is

TEIKN. NR. 03 BREYTT. JÓN GUÐMUNDSSON ARKITEKT KT. 310651

VINNUSTOFA SUÐURLANDSBRÁUT 16 REYKJAVÍK SÍMI 552 5055

Andriia Liljason
Samb. sem Hönnunarsjórn.