



SAMÞYKKT AF DYGGINGARFULLTRÚA  
23. MAR. 2016  
Sigmundur  
DYGGINGARFULLTRÚA Í VESTMANNNAEYJUM

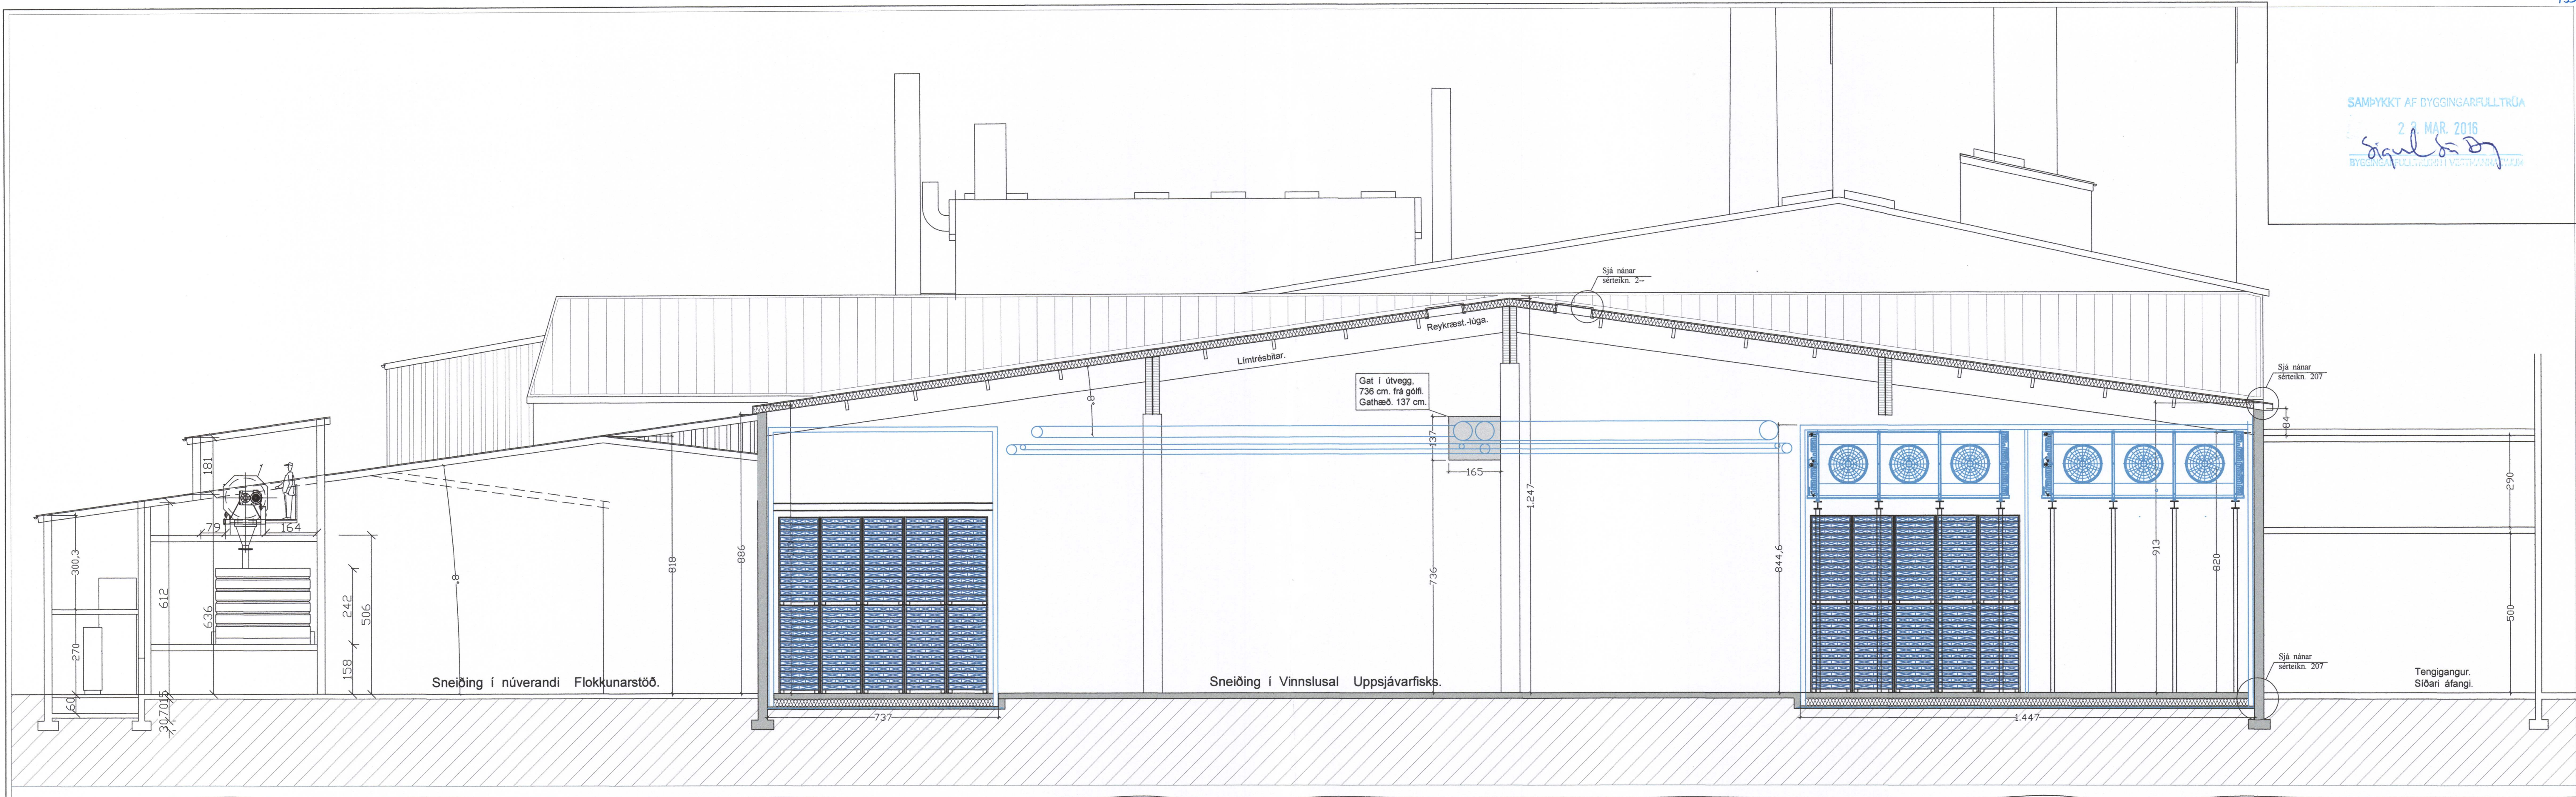

Sneiðing í núverandi Mjölhús. 1:100 Hlutamynd.

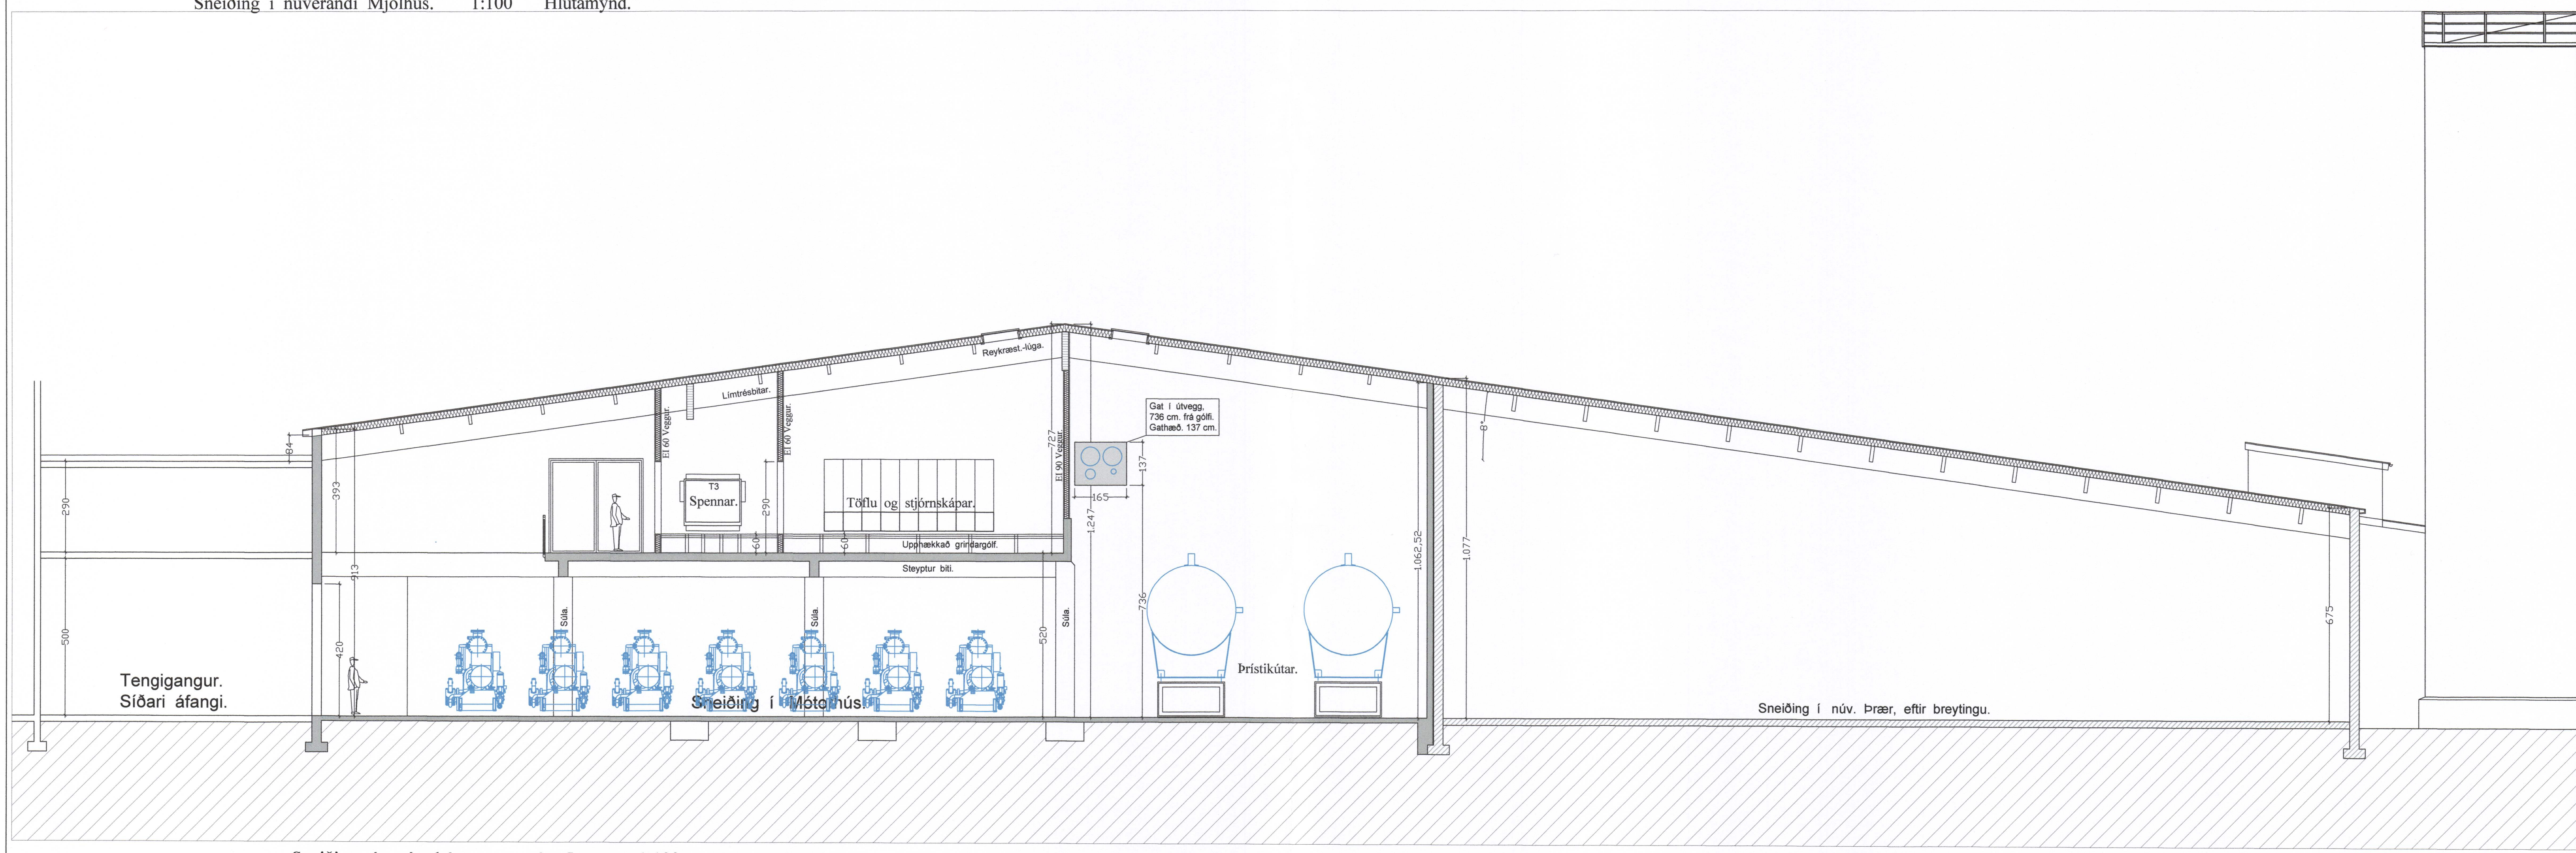

Sneiðing í mótórhús og núv. þrær. 1:100

Uppsývarv.1903.dwg  
21.3.2016 14:22  
JonG

Breytt 19.-3.-2016

Breytt innra skipulagi á Mjölhúsi og Mótórhúsi.

*Jon Guðmundsson*  
Samp. sem Hönnunarstjóri.

Fiskvinnsla VSV Vestmannaeyjum.

VERK. NR. 350      DAGS. 19.-10.-2015      MÁL. 1:100      jon-ark @ islandia.is

TEIKN. NR. 07      BREYTT.

**JÓN GUÐMUNDSSON** ARKITEKT *Jon Guðmundsson* KT. 310881

VINNUSTOFA      SUÐURLANDSBRÁUT 16      REYKJAVÍK      Sími 582 8085