



SAMÞYKKT AF DYGGINGARFULLTRÚA
23. MAR. 2016
Sigurður Þ. Jónsson
BYGGINGA- OG VASKI-ARKITEKTUR

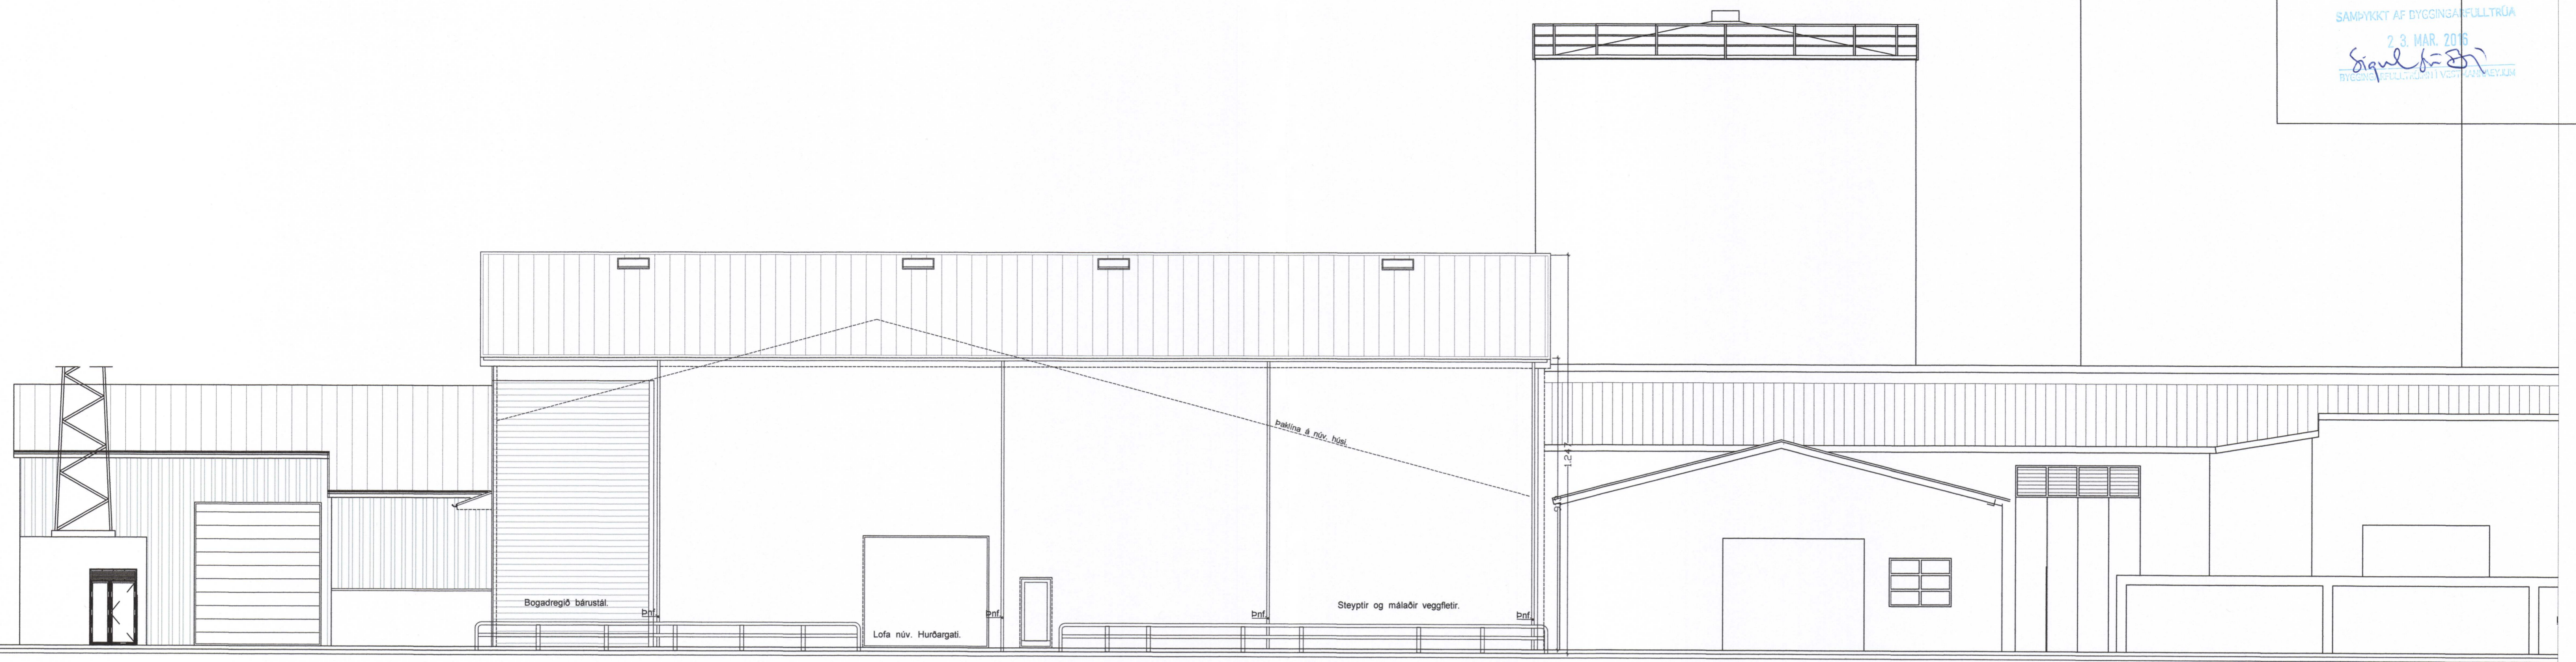

Útlit að Hafnargötu. Vesturhlíð 1:100

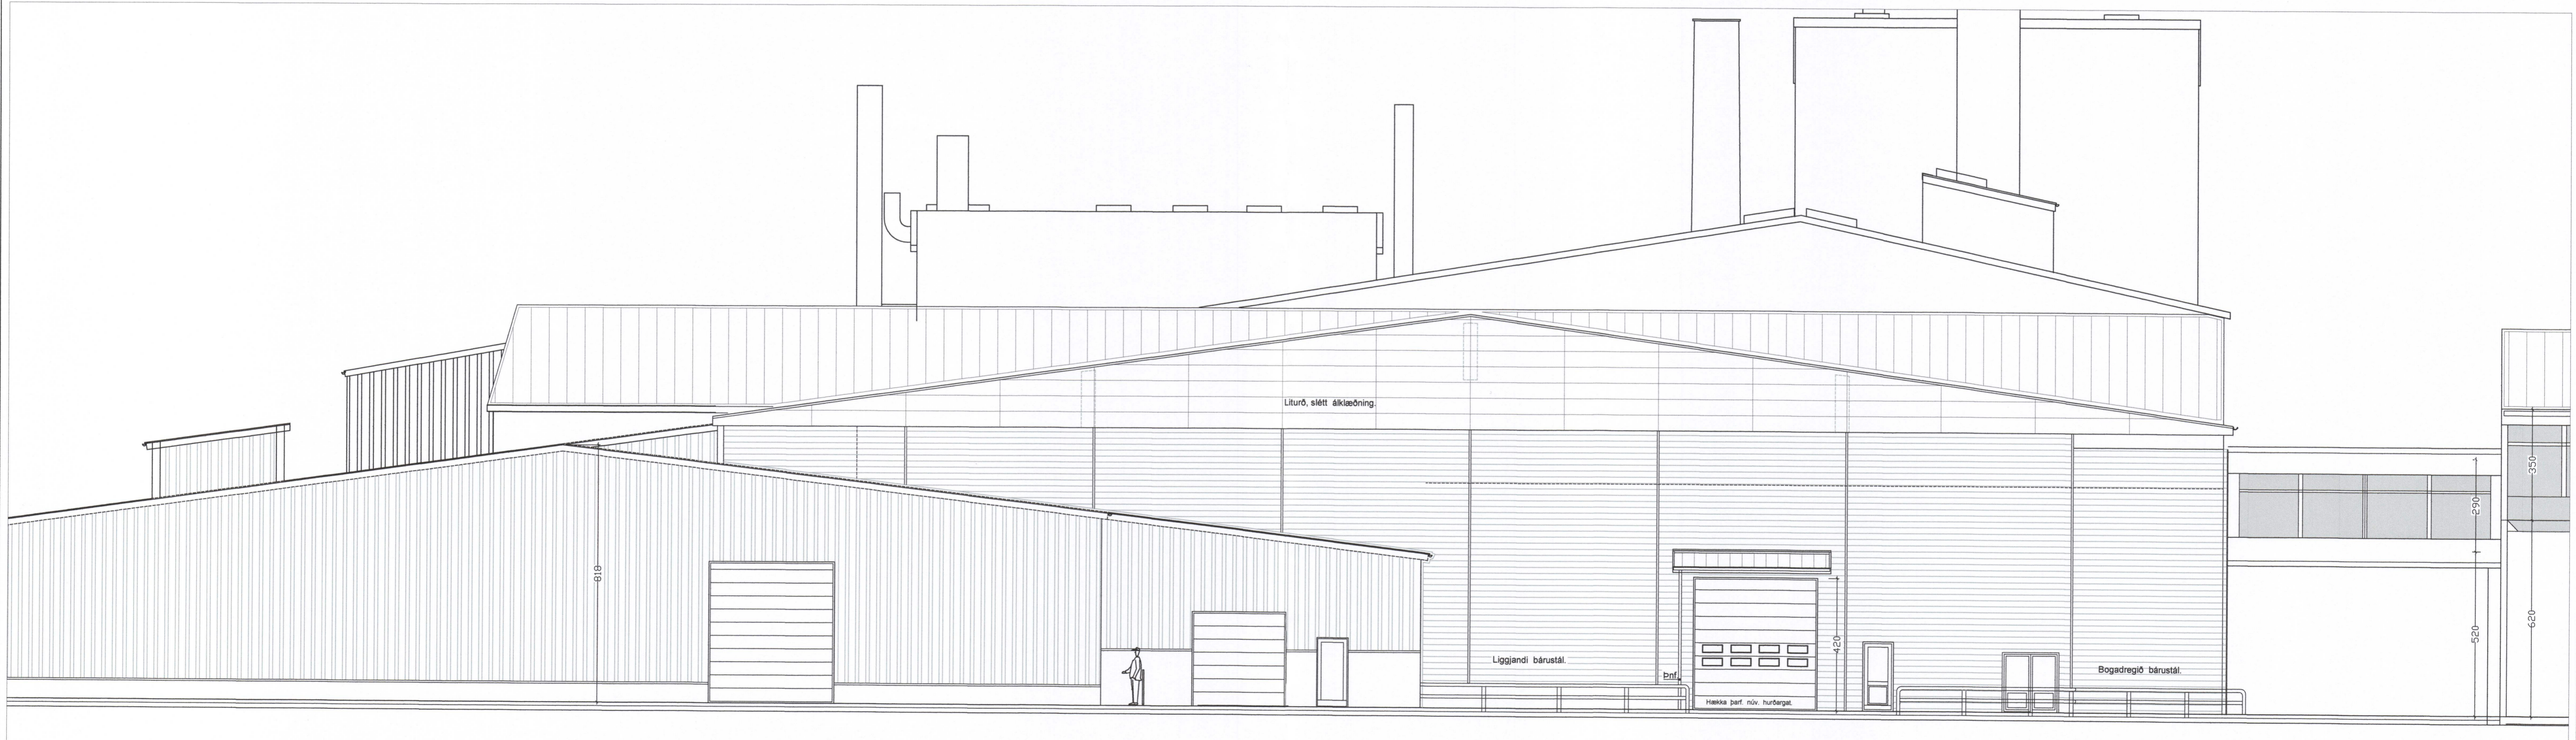

Norðurhlíð. 1:100 Að höfninni.

Breytt 19.-3.-2016
Breytt innra skipulagi á Mjólhúsi og Mótorhúsi.

Fiskvinnsla VSV Vestmannaeyjum. Útlit.

VERK. NR. 350 DAGS. 19.-10.-2015 MÁL. 1:100
TEIKN. NR. 08 BREYTT.

Jón Guðmundsson
Samþ. sem Hönnunarstjóri.

JÓN GUÐMUNDSSON ARKITEKT
VINNUSTOFA SUDURLANDSBRAUT 16 REYKJAVÍK
Sími 552 5055

Uppsýningarv.1903.dwg
21.3.2016 14:22
JonG