


Útlit að Hafnargötu. Vesturhlíð 1:100

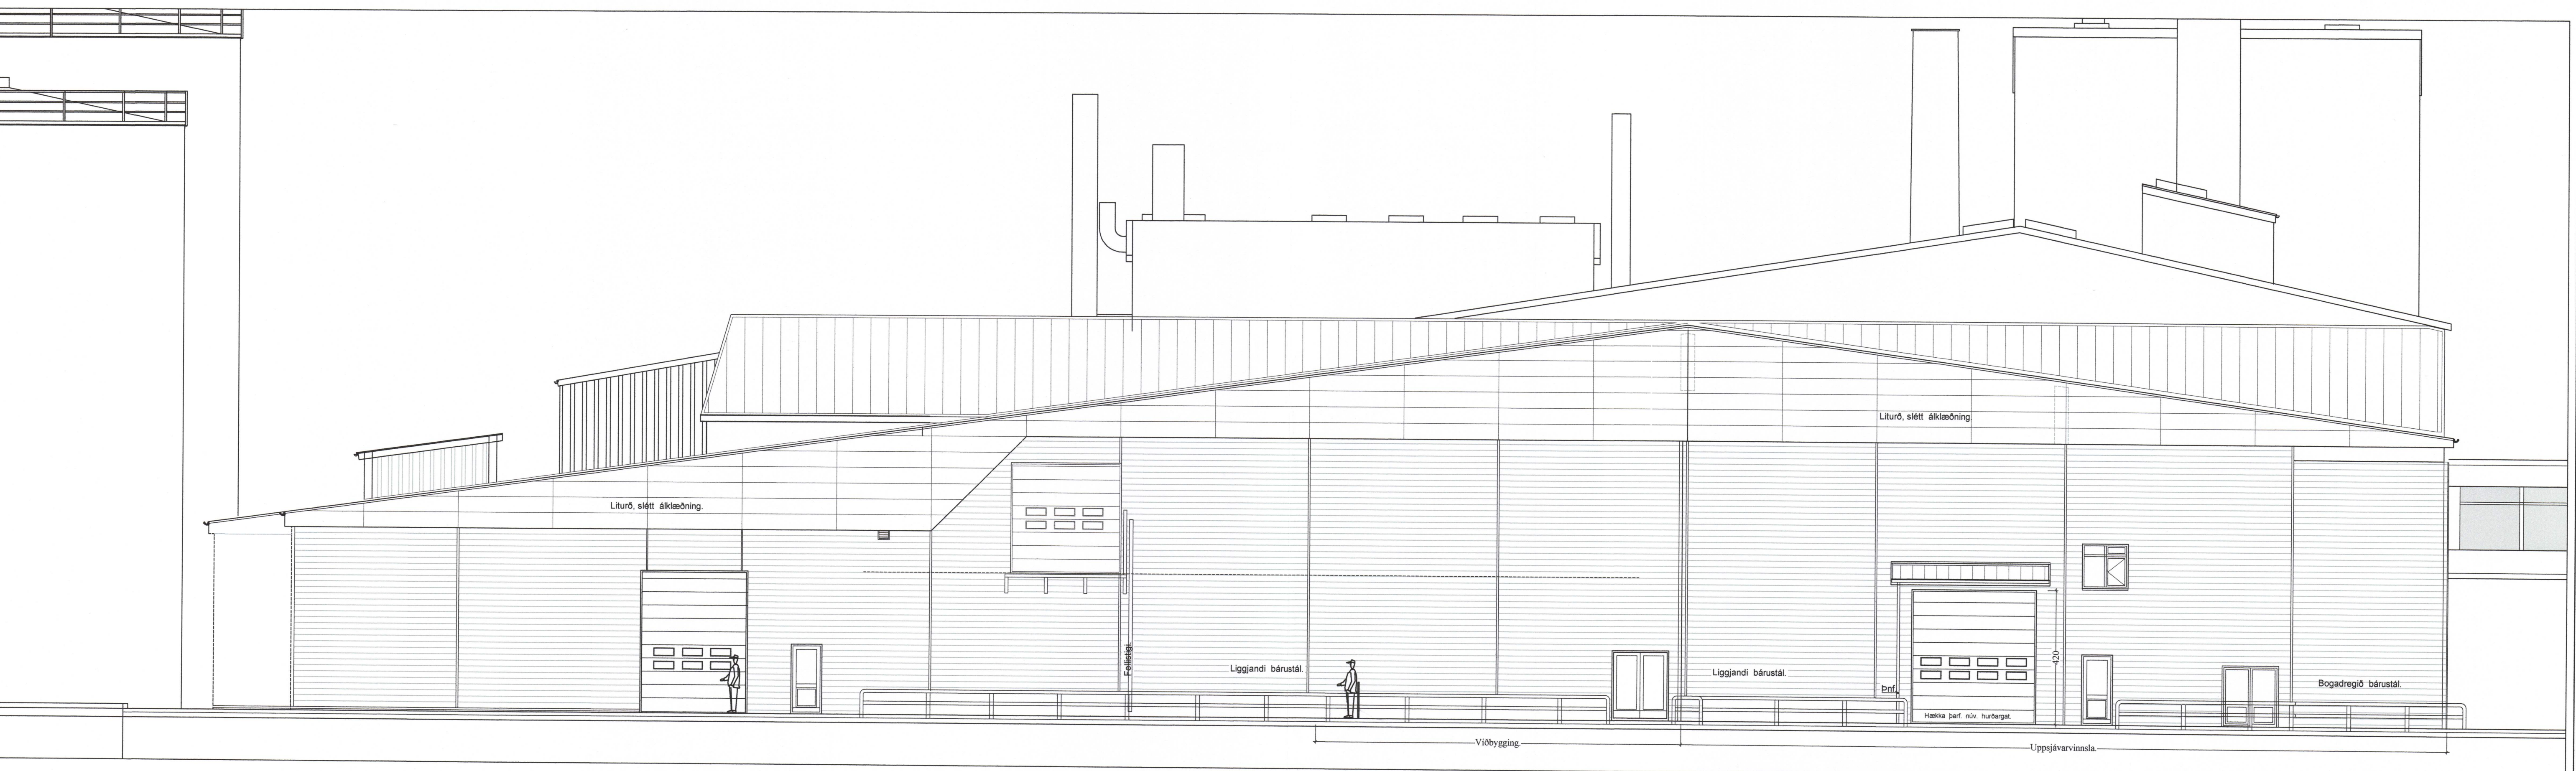

Norðurhlíð. 1:100 Að höfninni.

Breytt 12.-2.-2020
Bætt við palli og fellistiga við vöruhúsið
2. hæðar á Norðurhlíð.

Samb. sem Hönnunarstjóri.

Flokkunarstöð VSV Vestmannaeyjum. Útlit.

VERK. NR. 358 DAGS. 30.-1.-2017 MÁL. 1:100

TEIKN. NR. 05 BREYTT. Jón-ark @ islandia.is

JÓN GUÐMUNDSSON ARKITEKT *Jón Guðmundsson* KT. 310851

VINNUSTOFA SUDURLANDSBRAUT 16 REYKJAVÍK SÍMI 552 5055

10.3.2020 11:08 f.h. Flokkunarst.1808 -- Feb.2020.dwg

JonG