


Sneiðing í núverandi Mjölhús. 1:100 Hlutamynd.

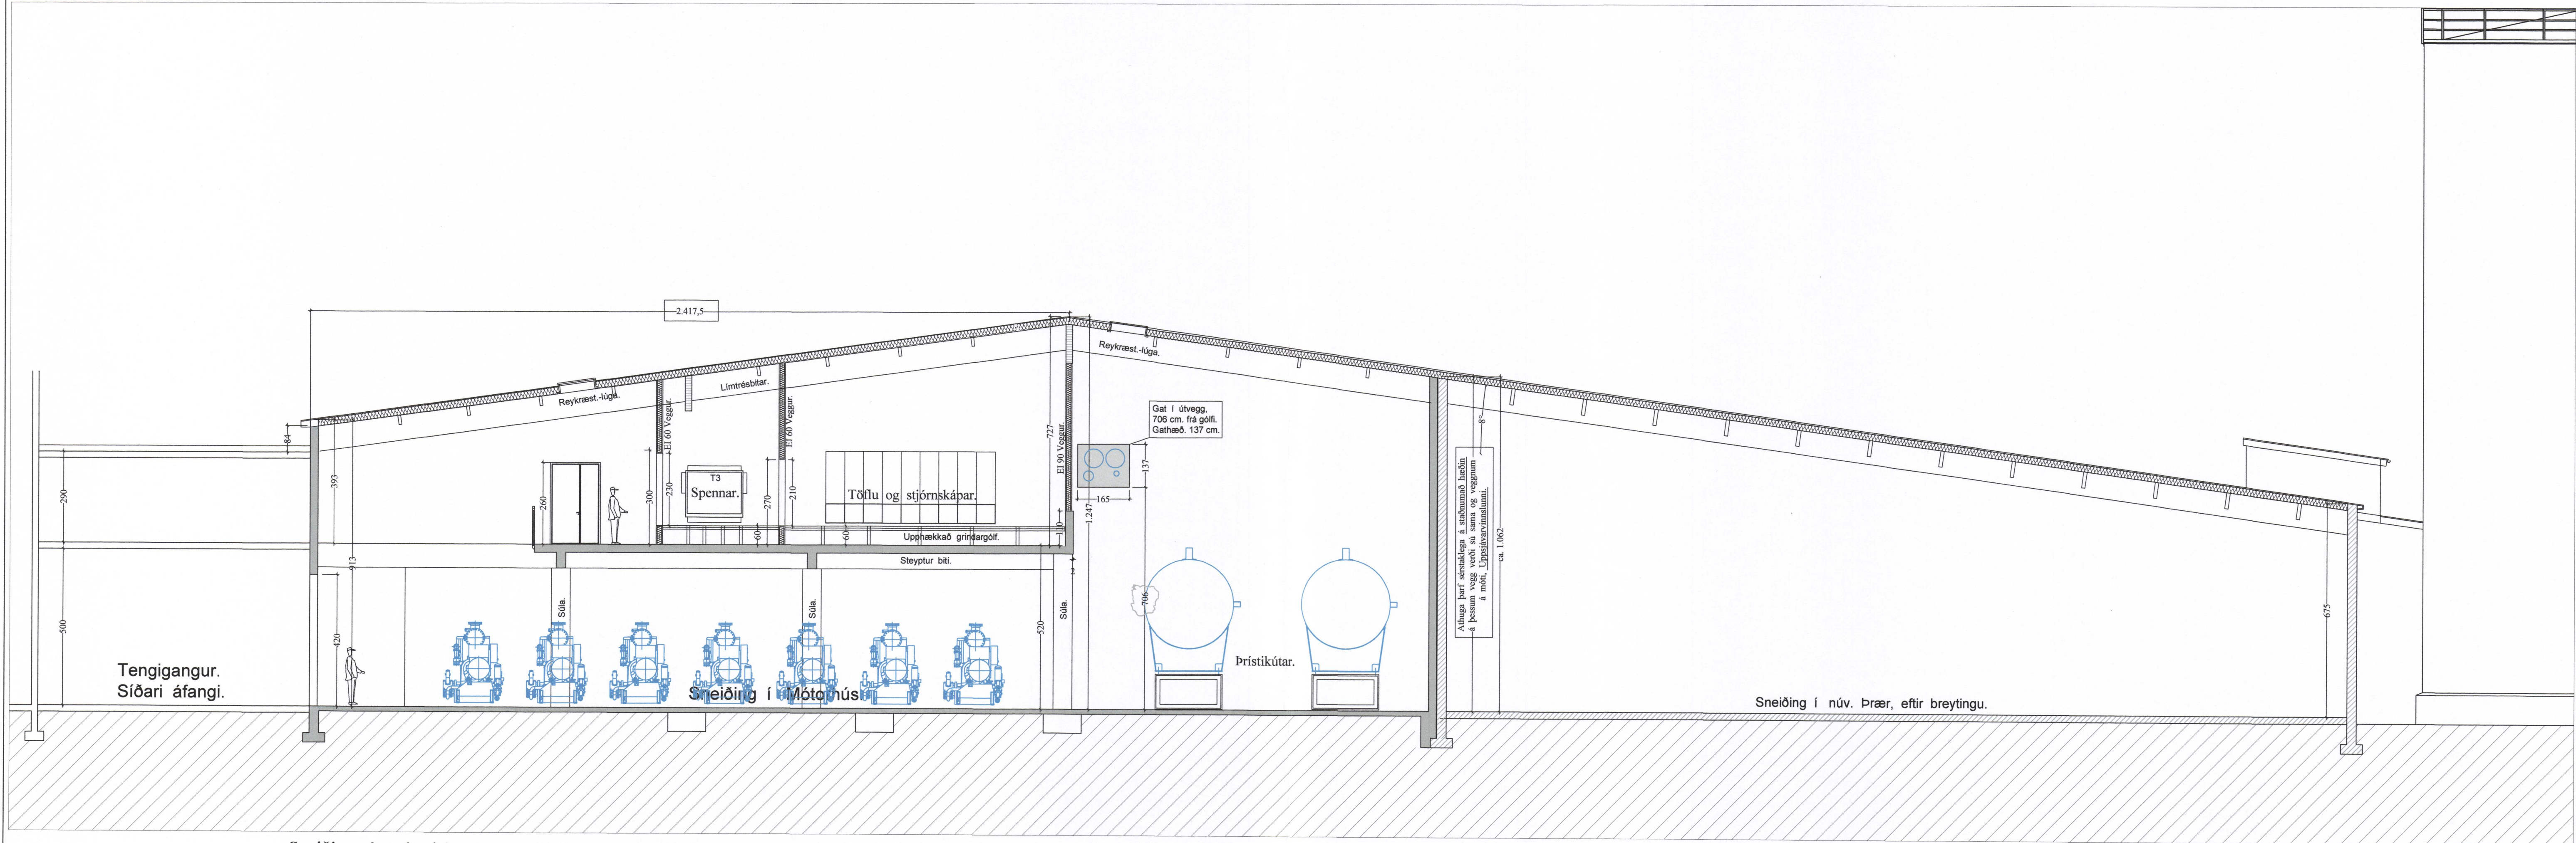

Sneiðing í mótórhús og núv. Prær. 1:100

Breytt 4.-4.-2016  
Breytt hæð undir gat fyrir kællagfir.  
Á að vera 706 cm.  
Breytt 25.-5.-2016  
Færð reyluga á Mótórhúsi, þannig að þökin muni flúta saman.  
breytt innihurðum.

Breytt 29.-3.-2016  
Málsettur mænir á báðum húsum, frá útvegg og bætt við athugasemdum varðandi hæð á bakvegg í Mótórhúsi, þannig að þökin muni flúta saman.

*Jon Gudmundsson*  
Samþ. sem Hönnunarstjóri.

Mótórhús VSV -- 30 Vestmannaeyjum.

VERK. NR. 350  
TEIKN. NR. 202  
DAGS. 15.-3.-2016  
MÁL. 1:100  
BREYTT.  
JÓN GUÐMUNDSSON ARKITEKT  
VINNUSTOFA SUBURLANDSBRÁUT 16 REYKJAVÍK  
SÍMI 552 8085  
KT. 310661  
3089  
jon-ark@islandia.is

Uppsývarv.2002.dwg  
23.2.2016 15:53  
JonG