
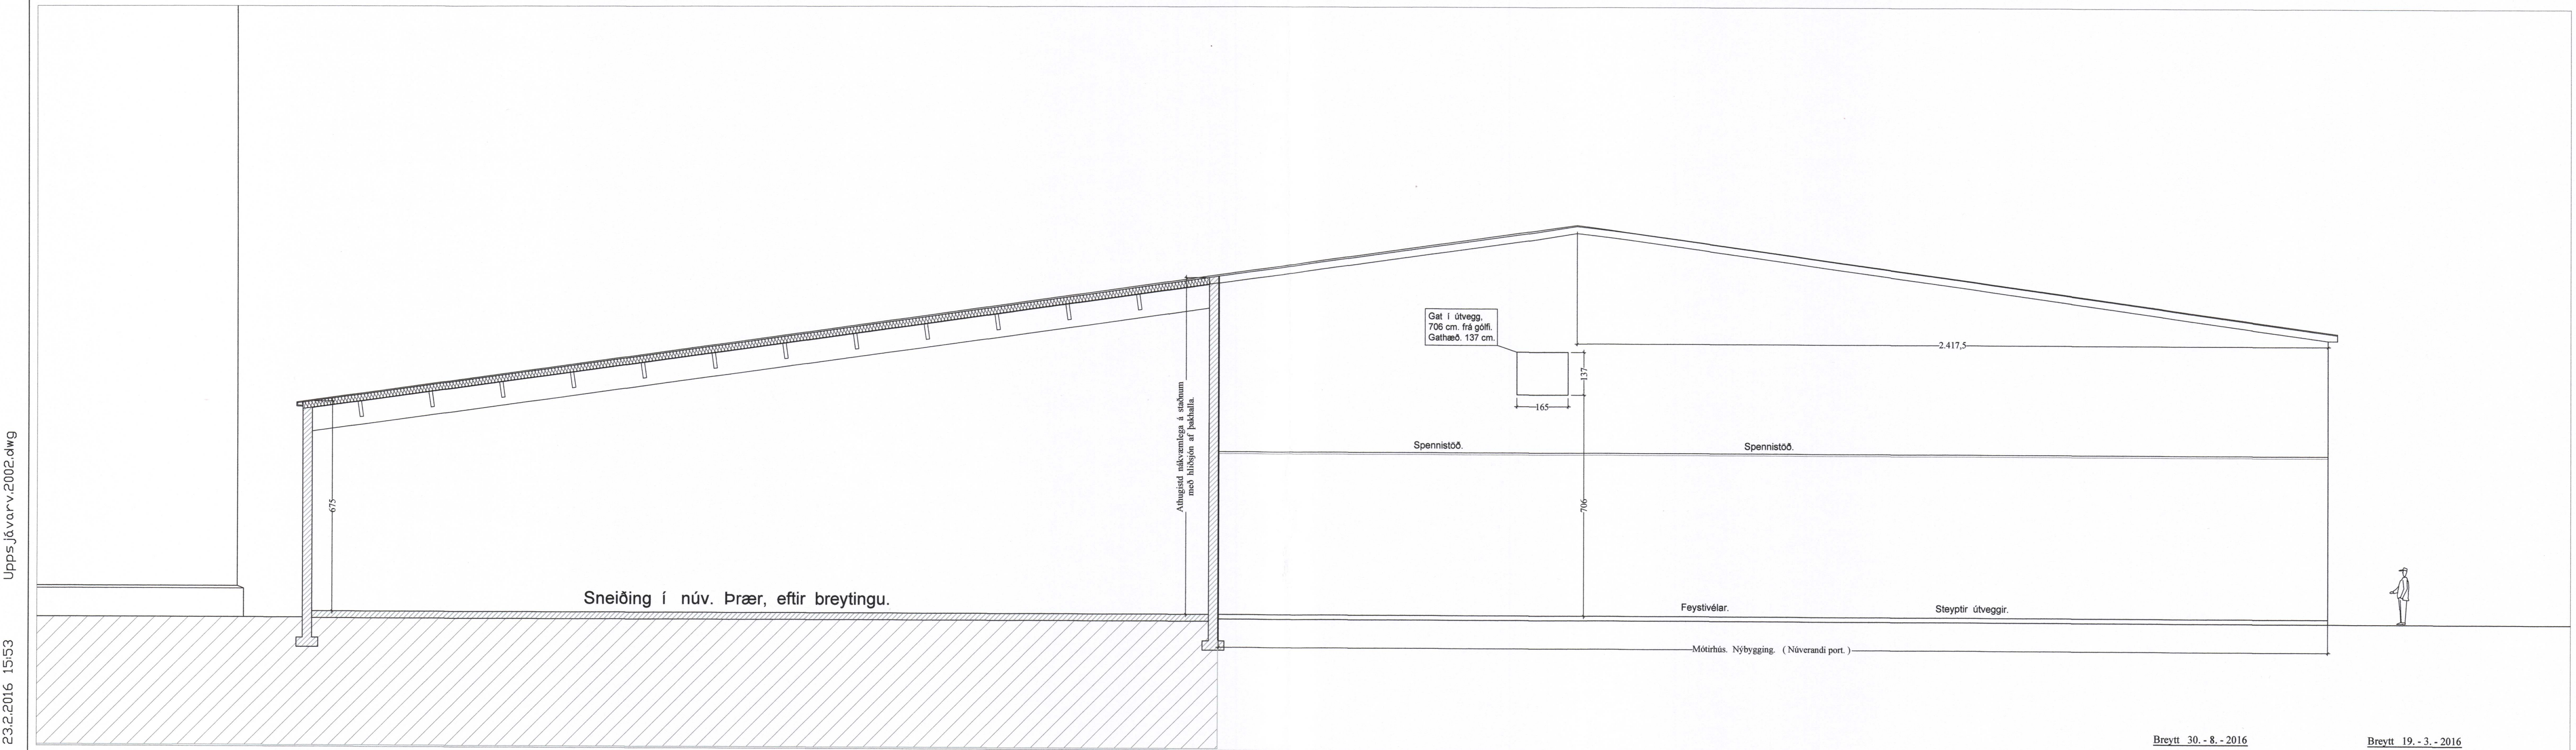


SAFNANT AF BYGGINGARFRÁTTÆLI
24. FEB. 2017
SÁ

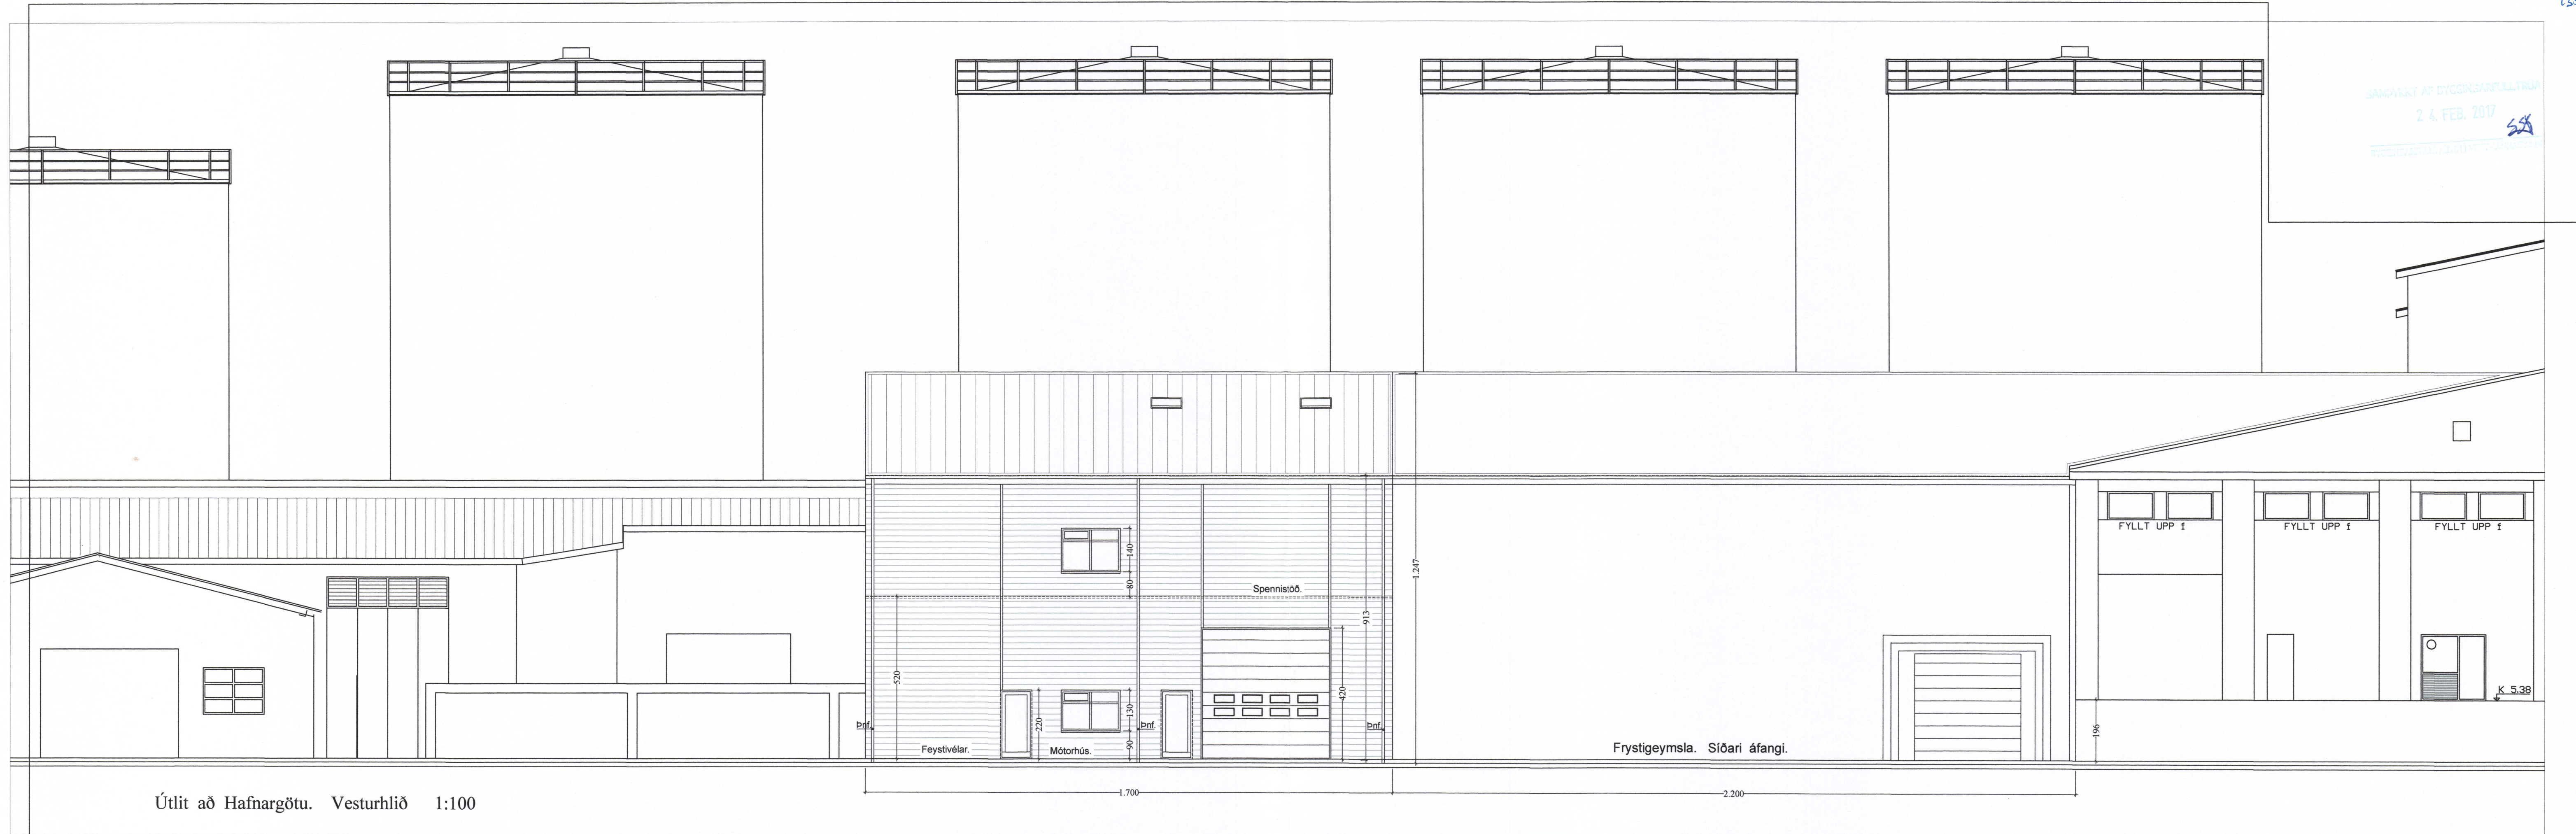

Upps. Jávörv. 2002.dwg
23.2.2016 15:53
JonG

Norðurhlíð. á Mótorhúsi. 1:100 (verður innveggur við næstu áfangi.)

Breytt 30.-8.-2016
Bætt við glugga á jarðhæð.

Breytt 19.-3.-2016
Feld niður gönguhurð á norður hlíð.
Breytt 29.-3.-2016
Fært inn á teikningu, málsetning á menír.

Mótorhús VSV -- 30 Vestmannaeyjum. Útlit.

VERK. NR. 350
TEIKN. NR. 203

VERK. NR. 350
TEIKN. NR. 203

DAGS. 15.-3.-2016
BREYTT.

MÁL. 1:100

JÓN GUÐMUNDSSON ARKITEKT
VINNUSTOFA SUDURLANDSBRAUT 16 REYKJAVÍK

KT. 310651
3099

SÍMI 552 5055

Jón Guðmundsson
Samþ. sem Hönnunarstjóri.