


SAKAVÆMT AF BYGGINGARF. L. TRÚP
7. MAR. 2017

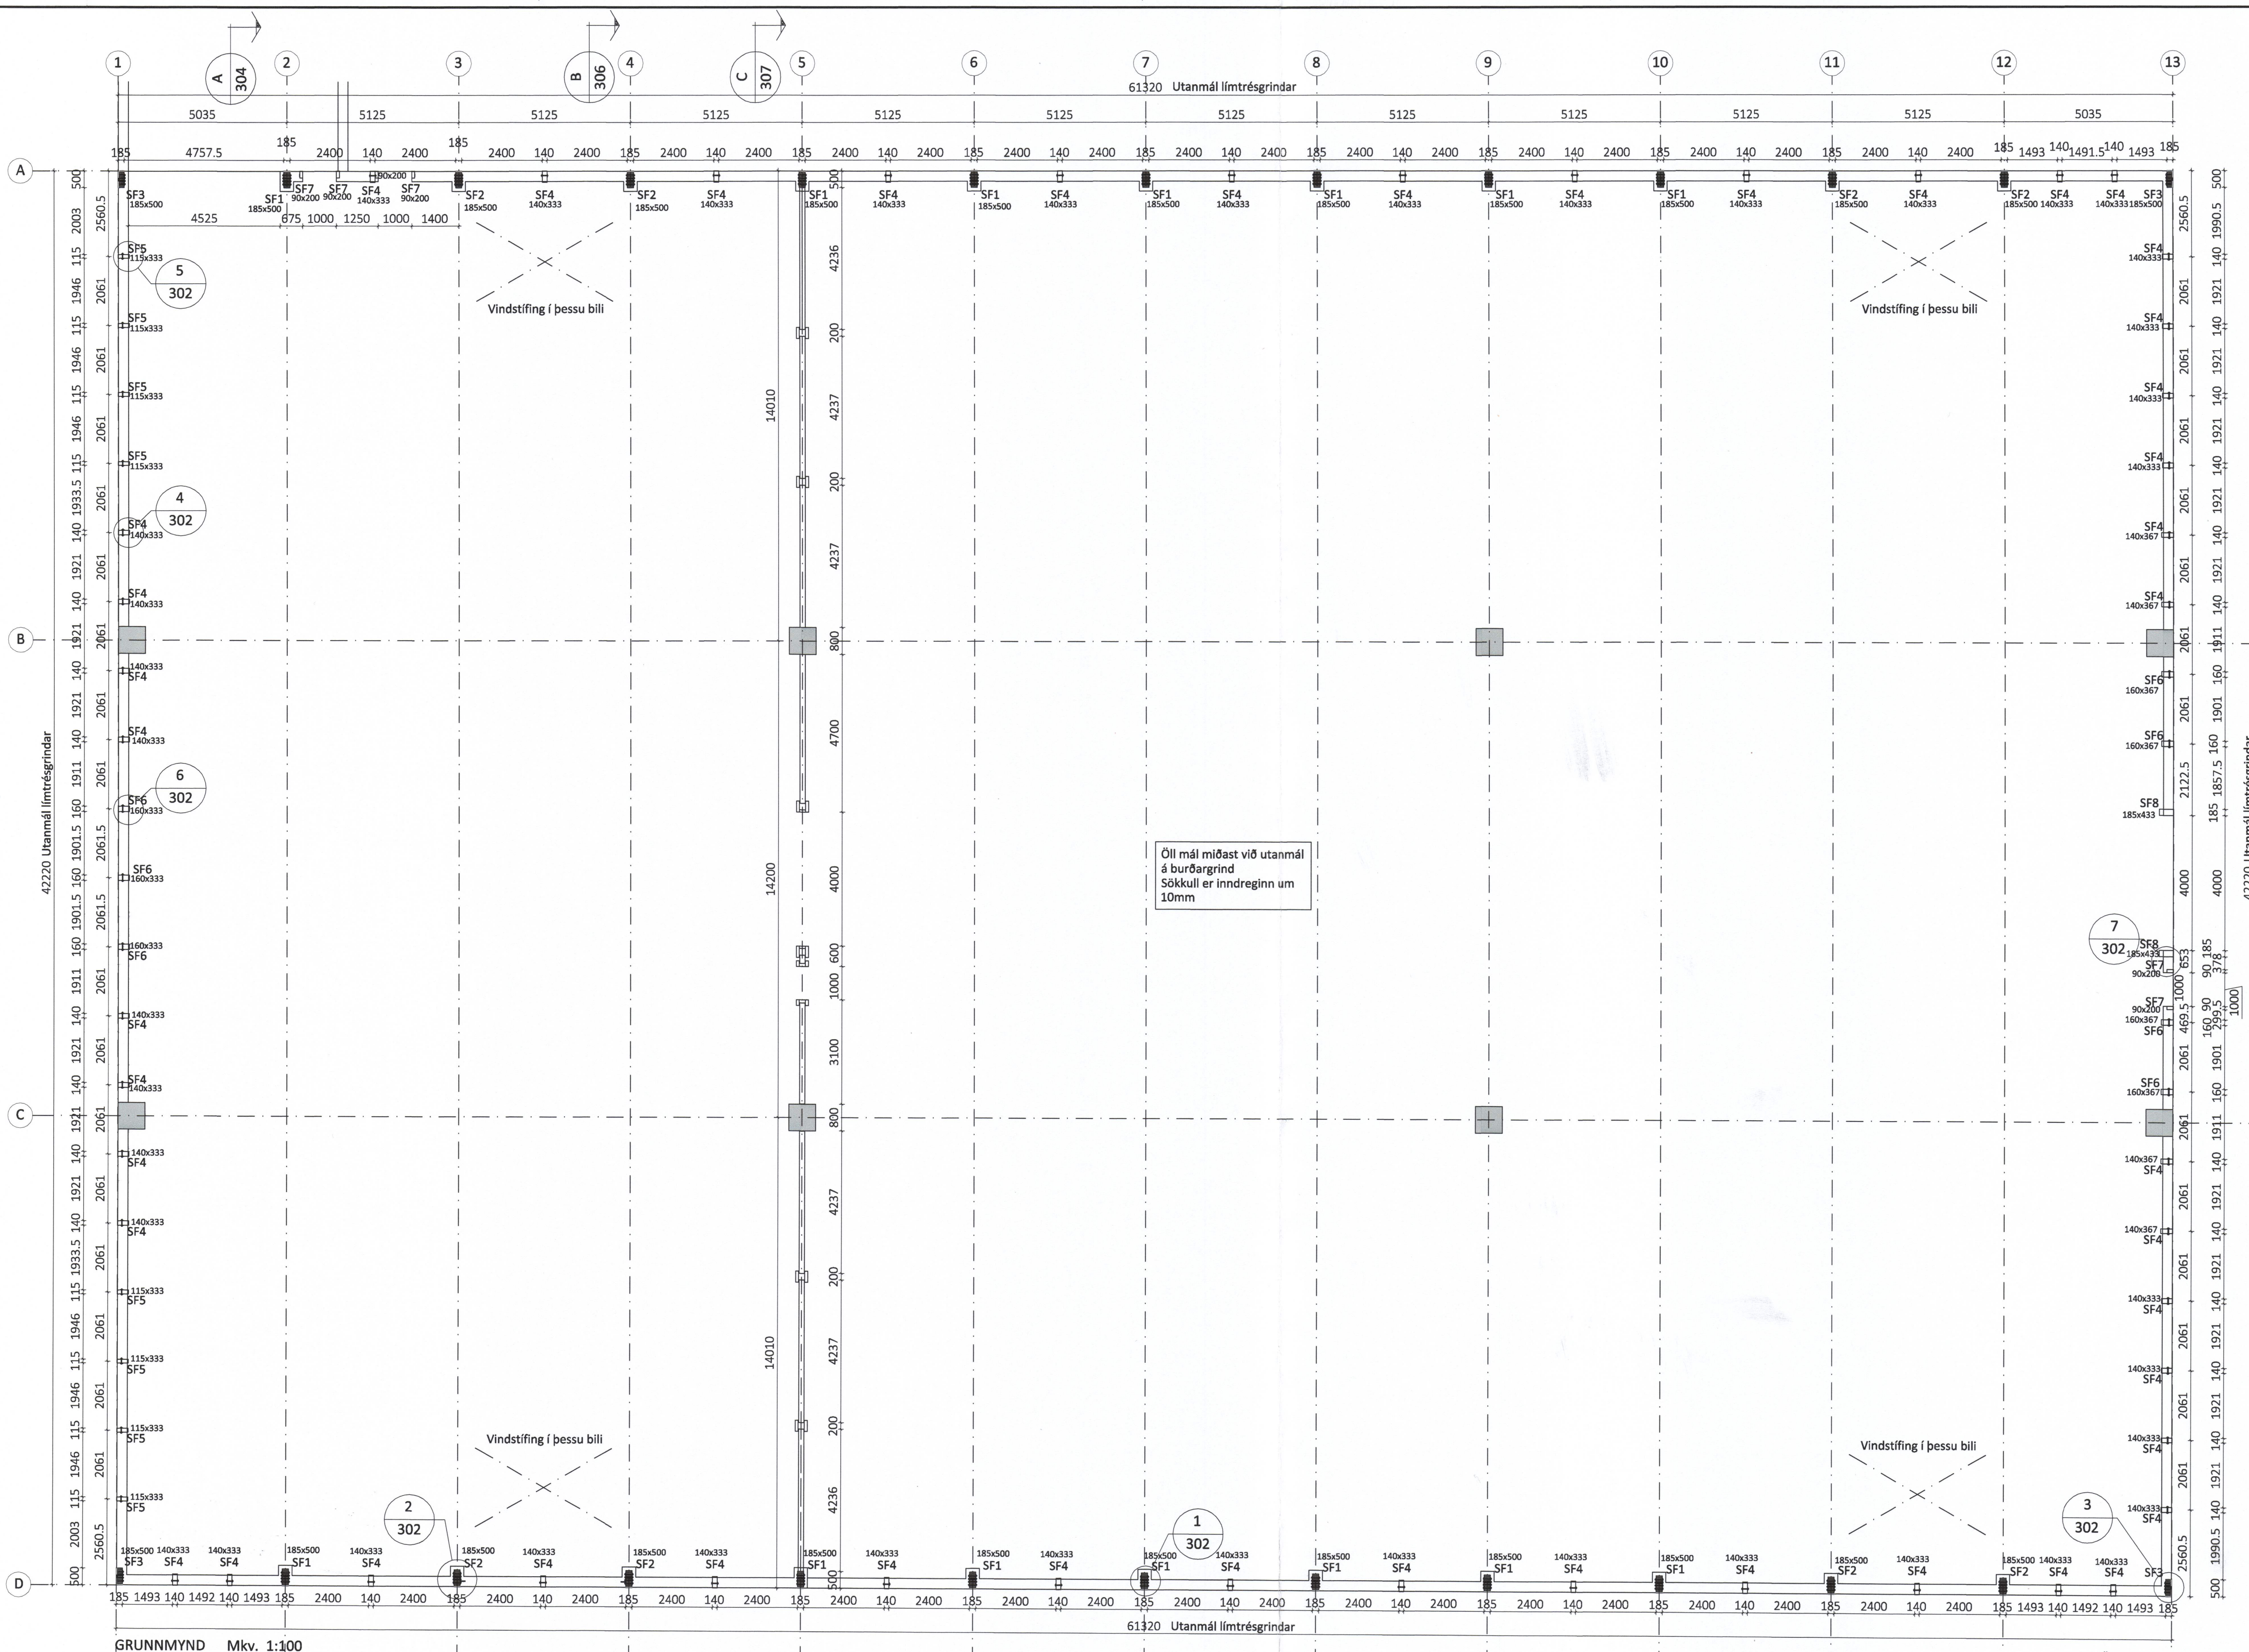

ALMENNT

- 0.00 Tákna hæð í sniðmynd
- 0.00 Tákna hæð á plötu í grunnmynd
- Járnstærðir eru í mm
- Timburstærðir eru í mm
- Öll önefnd mál eru í mm

ÁLAGSFORSENDUR

- Leyft álag á grunn..... MN/m²
- Snjóálag..... 1.26·μ KN/m²
- Vindálag..... 2.47·Cp KN/m²
- Notálag..... KN/m²

TRÉVIRKI OG STÁLFASTINGAR

Límré skal vera í gæðaflokki GL30c
Samkvæmt ÍST EN 14080:2013
Límflokkur U (vatnshelt)
Aðrir burðarvíðir skulu ekki vera lakari en C18 samkvæmt ÍST EN 338:2009
Stálgaði í sérsníðuðum festingum er S235 samkvæmt ÍST EN 10025-2:2004
Stálgaði í boltum og teinum er ISO 8.8
Stálgaði í borðboltum ISO 4.6
nema annað sé tekið fram.

Fúaverja skal sperruenda og aðra hluta trés sem steyptast inn eða leggjast að steinsteypu.

Undir allar boltarar sem herðast að tré skal setja skinnur með kantlengd 3xd og þykkt 0,3xd (d er bvermál bolta)

Allir festihlutar úr stáli skulu galvanhúðaðir nema annað sé tekið fram á teikningu.

Innsteyptar festingar

Vanda skal frágang og staðsetningu innsteyptra festinga. Ath. að hreinsa steypuleifar af festingum þegar steypuvinnu er lokið.

Nákvæmniskröfur við staðsetningu festinga
Staðsetning í hæð og í plani +/- 5mm

LOTA
Kt. 701283-1129
Kristinn Eiríksson, kt. 120556-2748
Hönnunarstjóri

ÖLL AFNOT OG AFRITUN TEIKNINGAR AÐ HLUTA EDA Í HEILD ER HÁÐ SKRIFLEGU LEYFI LÍMTRÉ VIRNET EHF.

Númer	Dags.	Skýring breytingar	Br. af
		MKV. 1:100	DAGS. 09.01.2017
Byggingadeild - Vesturvör 29-200 Kópavogur kt. 440510-1160 - Sími: 412 5300		VERKNR. DL16 054	ÚTGÁFA NR. 1
HEITI VERKS: Strandvegur 80		TEIKN. REIKN. GS/KB	YFIRF. GS
HEITI TEIKNINGAR: Mjölgeymsla - Vinnslustöðin Vestm. Grunnmynd		NAFN HÖNNUÐAR: Bjarni Ingibergsson byggingatæknifræðingur B.Sc. kt. 030861-2729 - bjarni@limtrvirnet.is	
		NR. TEIKNINGAR: 301	
		DAGS. ÁRITUNAR: 17/01	
		DAGS. ÁRITUNAR: 17/01	