


SKEMMI AF BYGGINGARLITLA
7. MAR. 2017
SSS

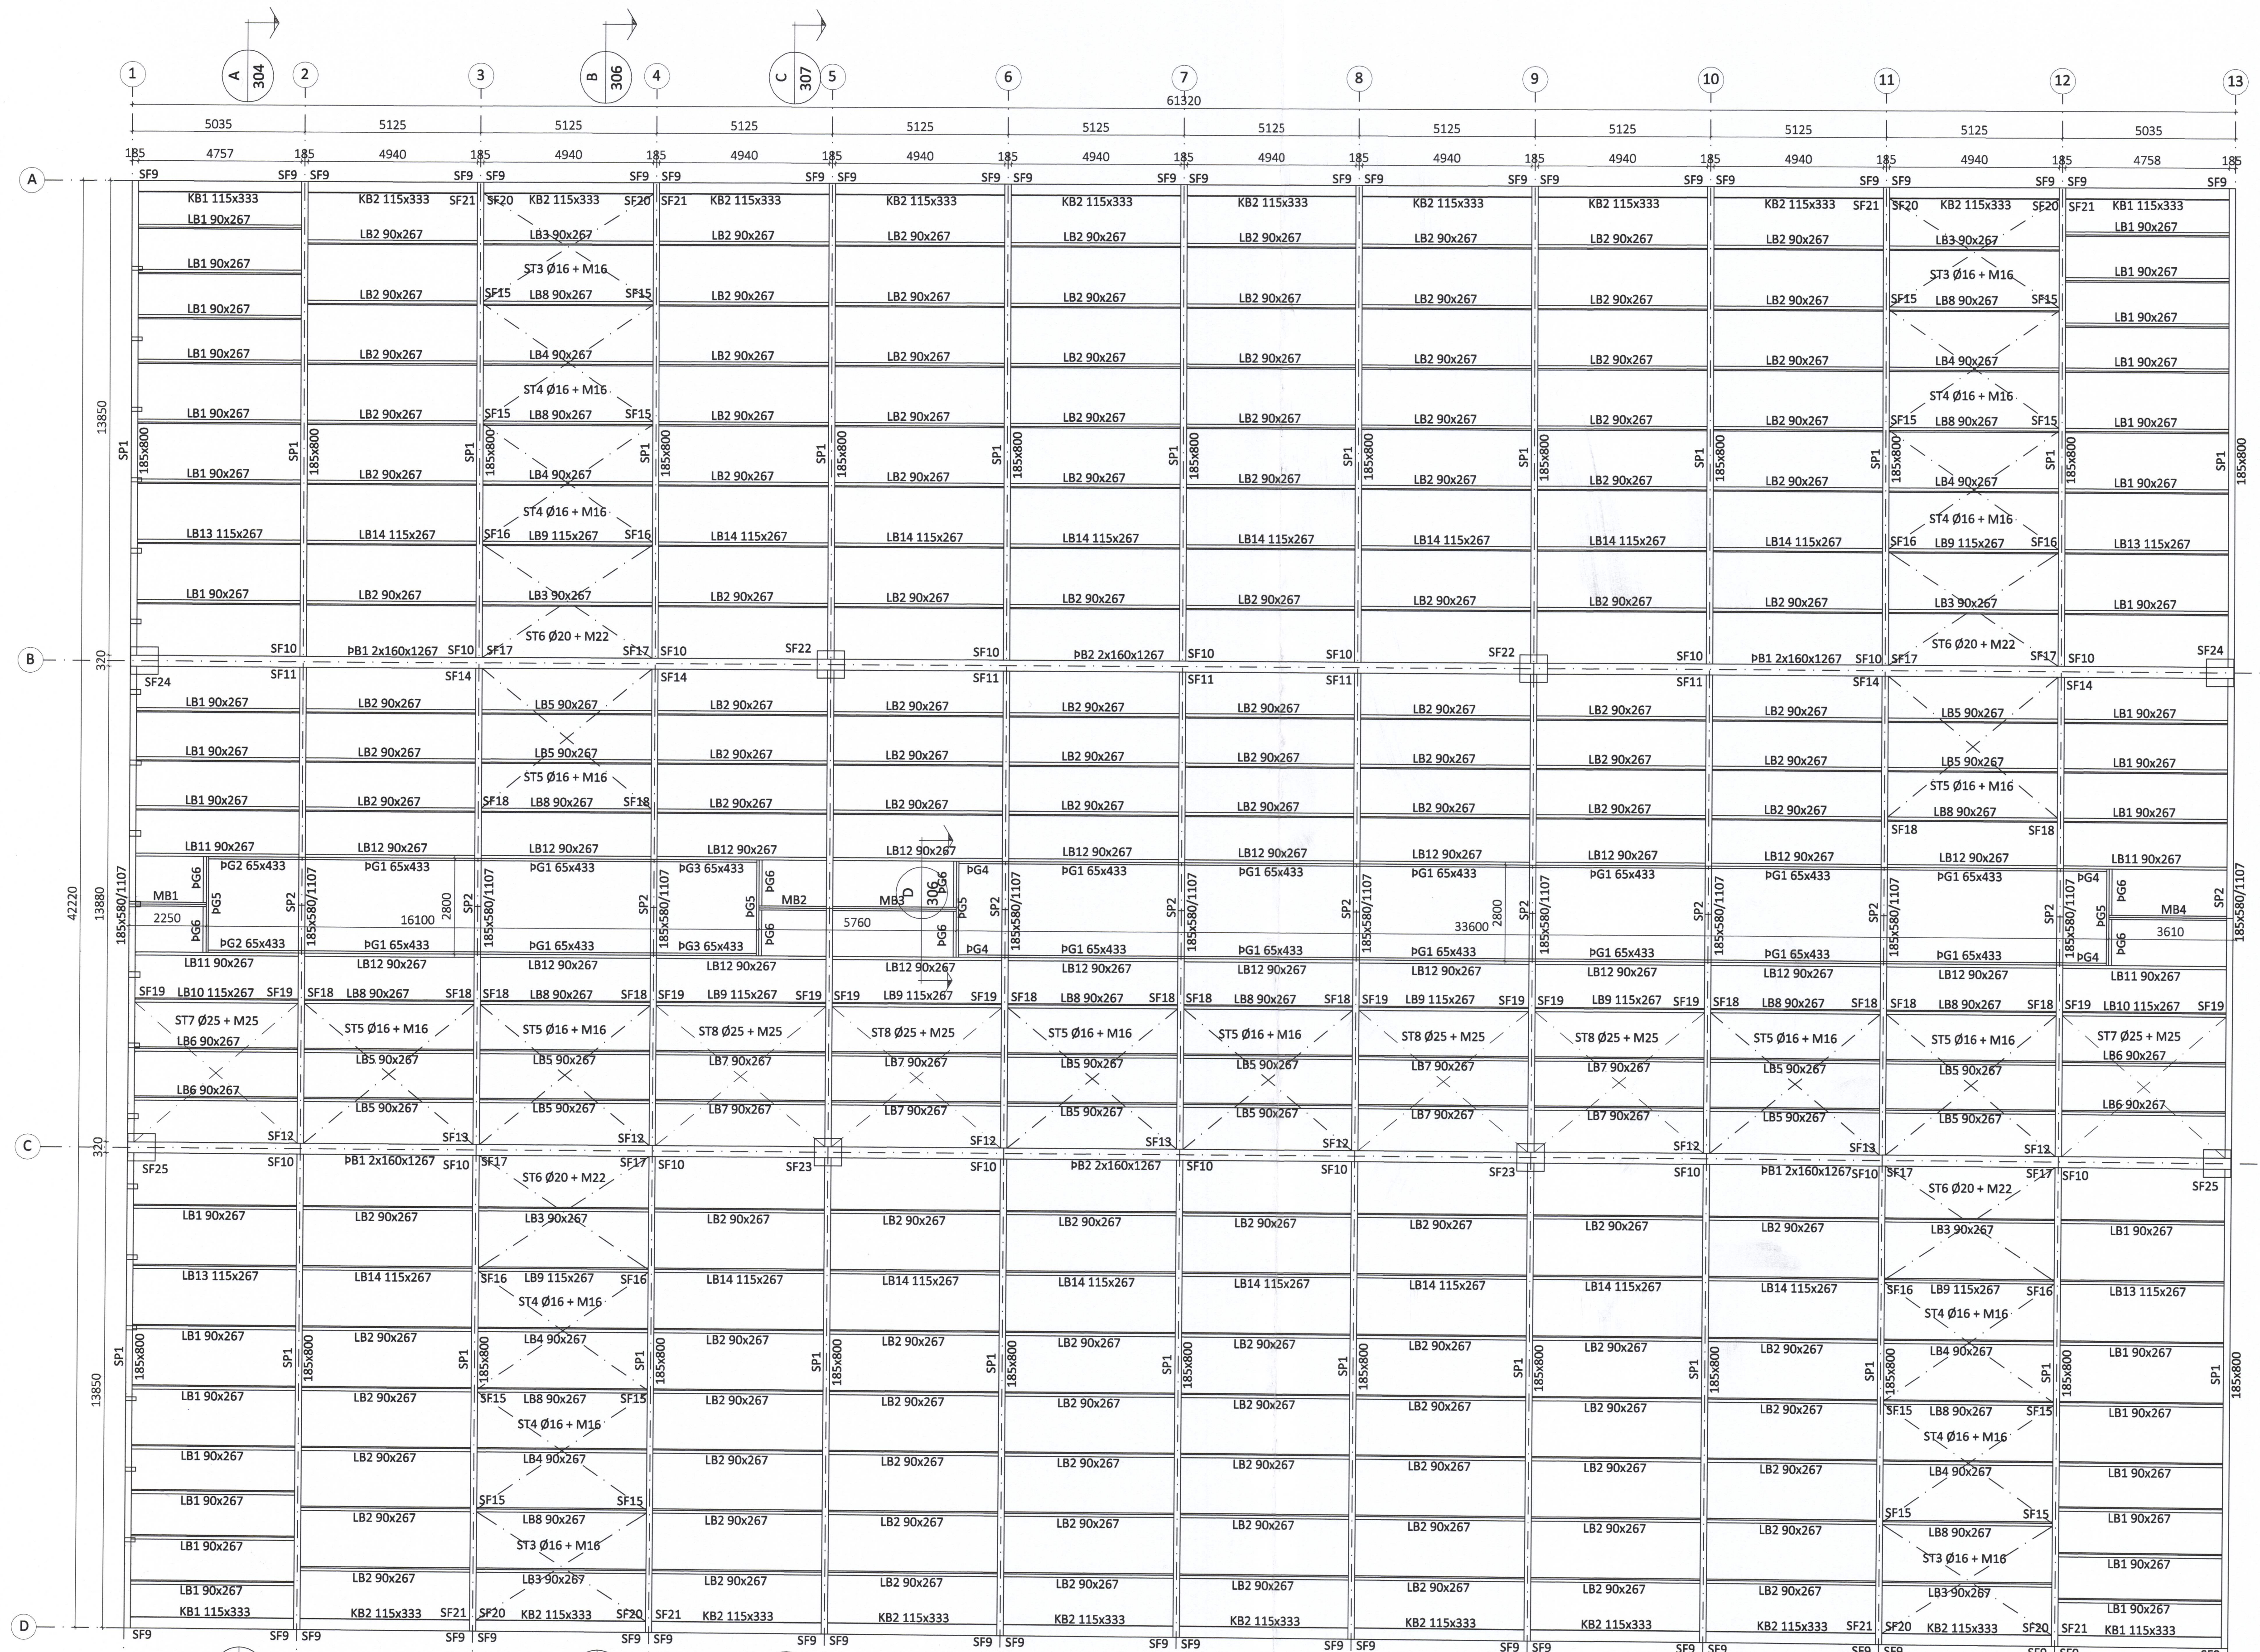

LOTA
Kt. 701283-1129
Kristinn Eiríksson, kt. 120558-2749
Hönnunarsjórnir

ÖLL AFNOT OG AFRITUN TEIKNINGAR AD HLUTA EDA Í HELD ER HÁÐ SKRIFLEGG LEYFI LÍMTRÉ VÍRNET EHF.

Númer	Dags.	Skýring brýtingar	Br. af

	MKV.	DAGS.	VERKNR.	ÚTGÁFA NR.
	1:10	09.01.2017	DL16 054	1
TEIKN.	REIKN.	YFIRF.	NR. TEIKNINGAR	
GS	GS		303	
HEITI VERKS:	NAFN HÖNNUDAR Bjarni Ingibergsson byggingatæknifræðingur B.Sc. kt. 030861-2729 - bjarni@limtrevrnet.is			
HEITI TEIKNINGAR	Mjölgeymsla - Vinnslustöðin Vestm. Pakmynd			
	ÁRITUN HÖNNUDAR	DAGS. ÁRITUNAR		
	<i>Bjarni Ingibergsson</i>	17/01/17		
	ÁRITUN SAMRÆMI HÖNNUDAR	DAGS. ÁRITUNAR		
	<i>Don Kufner</i>			

Strandvegur 80 - Mjölgeymsla.DWG