
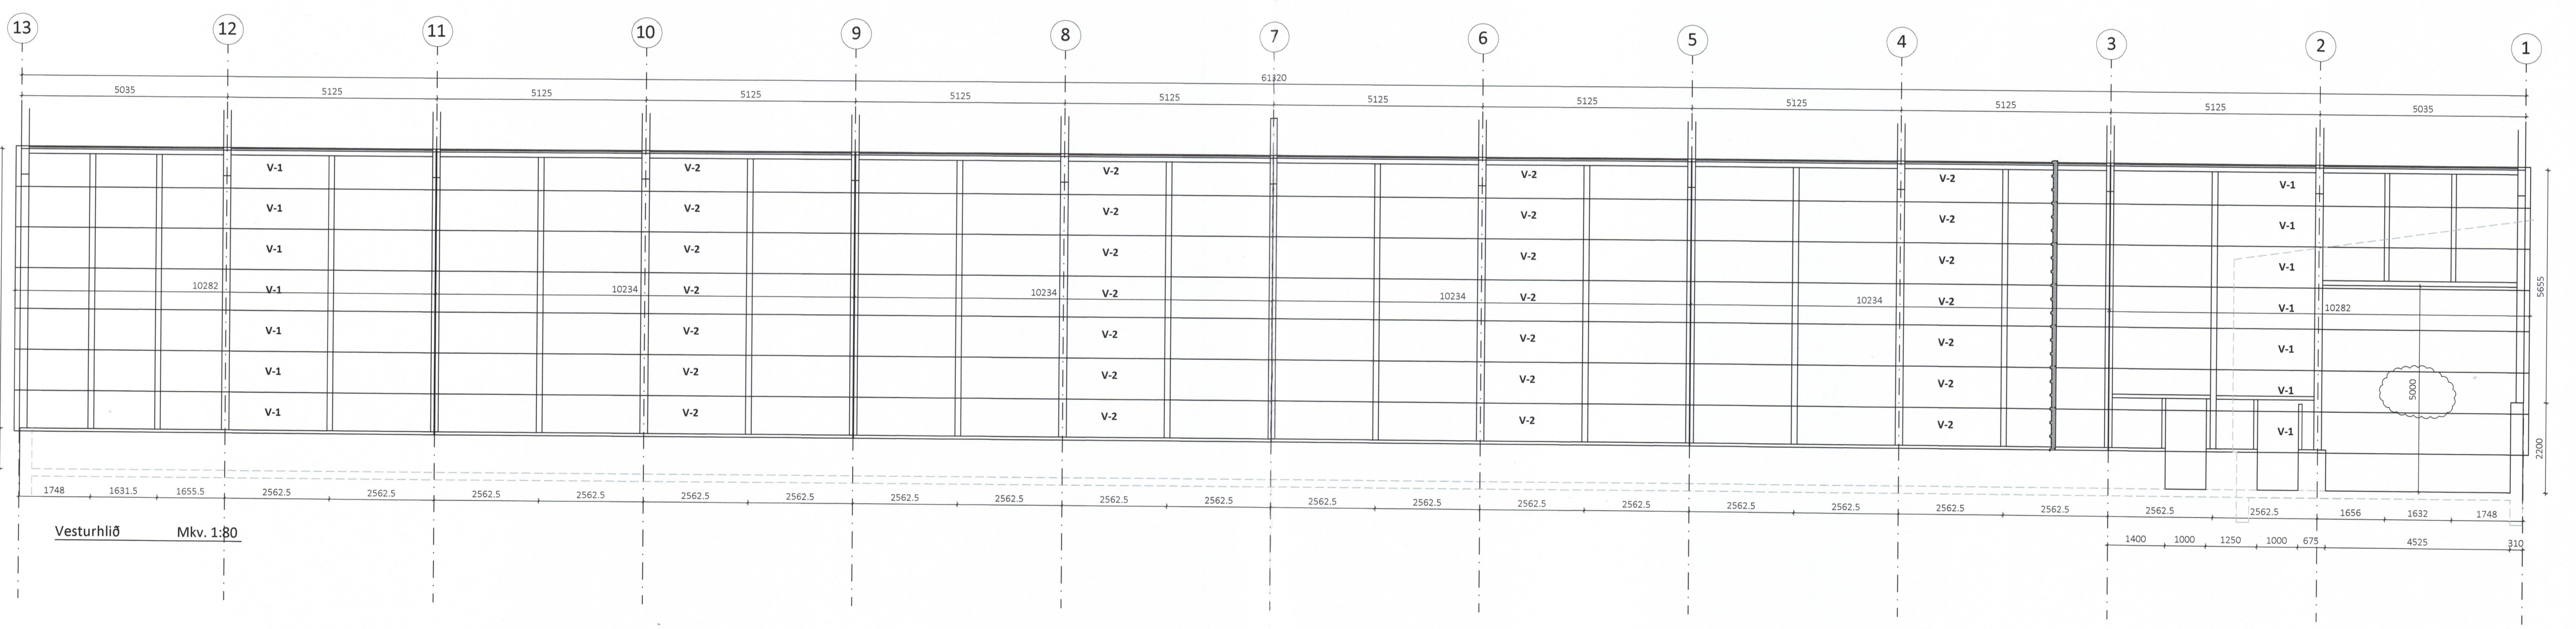


SAMÞYKKT AF BYGGINGARFULLTRÓA
13. OKT. 2017
BYGGINGARFULLTRÚNNI VESTMANNANAETJUM

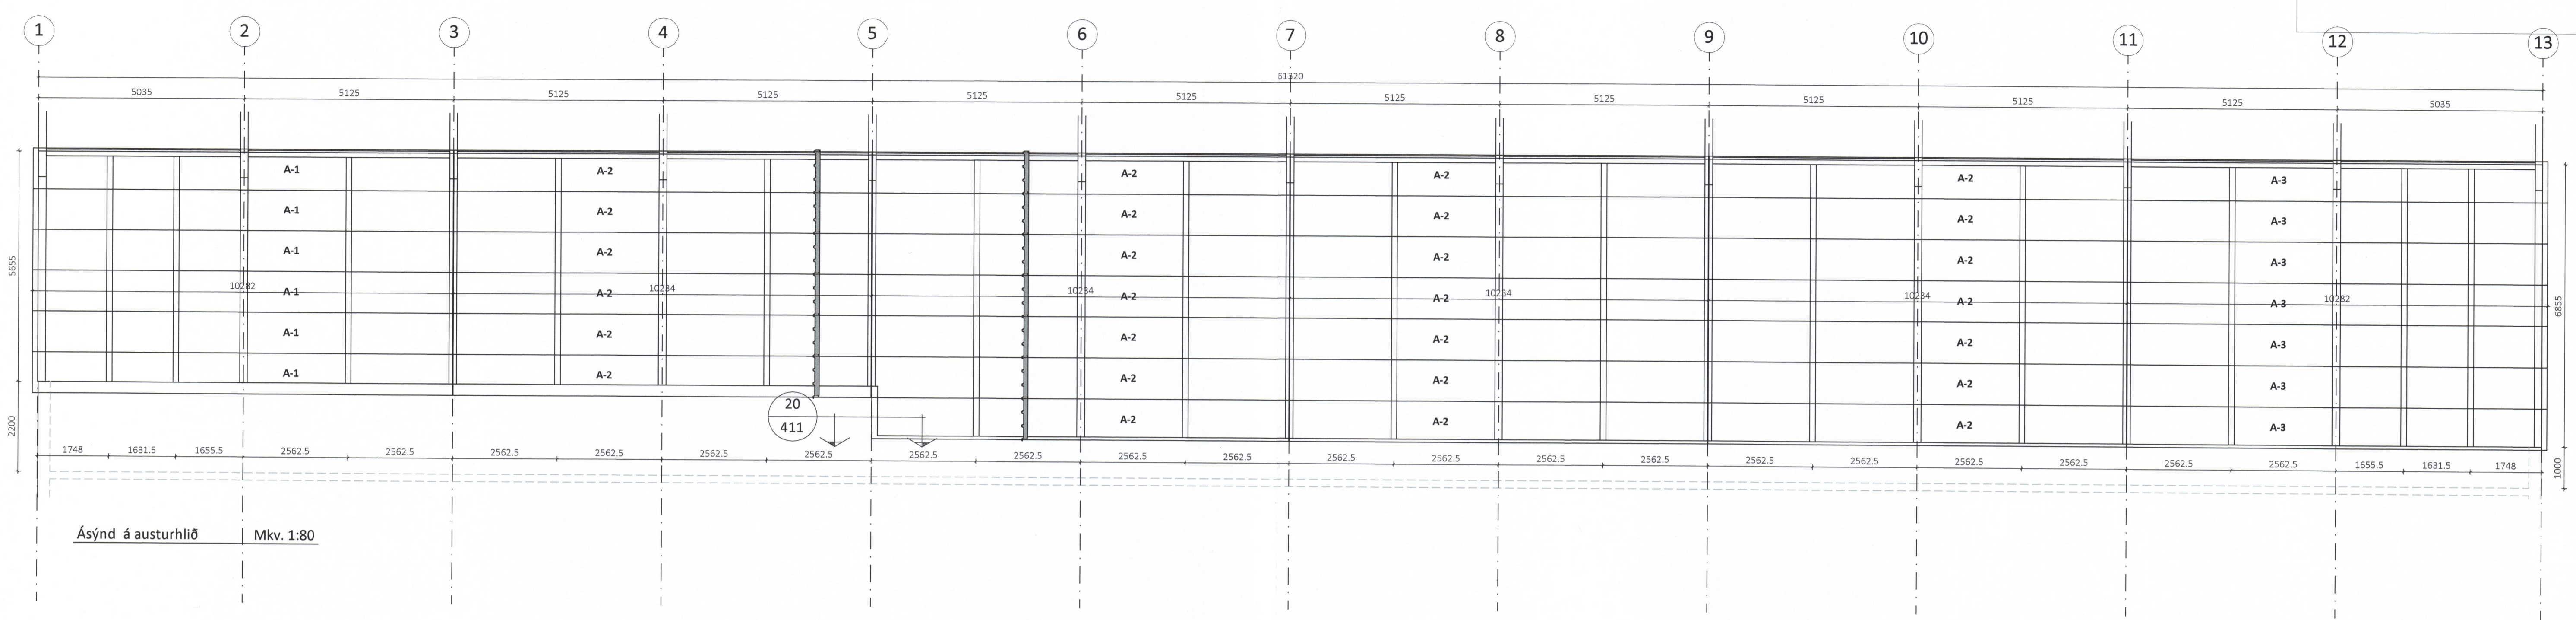

LOTA
Kt. 701283-1129
Kristinn Eiríksson, kt. 120556-2749
Hönnunarstjóri

ÖLL AFNOT OG AFRITUN TEIKNINGAR AÐ HLUTA EDA Í HEILD ER HÁÐ SKRIFLEGA LEYFI LÍMTRÉ VÍRNET EHF.					
Númer	Dags.	Skýring breytingar	Br. af		
	MKV.	DAGS.	VERKNR.	ÚTGÁFA NR.	
	1:80	15.2.2017	DL16 054	1	
TEIKN.	REIKN.	YFIRF.	AGS	BI	NR. TEIKNINGAR
BRÓ					405
HEITI VERKS:		NAFN HÖNNUÐAR		DAGS. ÁRITUNAR	
Strandvegur 80, Vestm.		Bjarni Ingibergsson		13.10.2017	
HEITI TEIKNINGAR		BYGGINGATÆKNIFRÆÐINGUR B.Sc.		DAGS. ÁRITUNAR	
Mjölgeymsla		kt. 030861-2729 - bjarni@limtrevrnet.is		13.10.2017	
Ásýnd Austur og vestur		ÁRITUN SAMRÆM.HÖNNUÐAR		DAGS. ÁRITUNAR	
				13.10.2017	