


V:\VAVERK\5899 VSV VINNLUSTÖÐIN HF, VESTMANNAEYJUM\5899-402 VSV MJÖLHÚS\03_SKJÁL\01_TEIKNINGAR\CIV DWGS\MJÖLHÚS-BURÐUR\20161026_MJÖLHÚS_VEGGIR_DG_SÚLUR.DWG

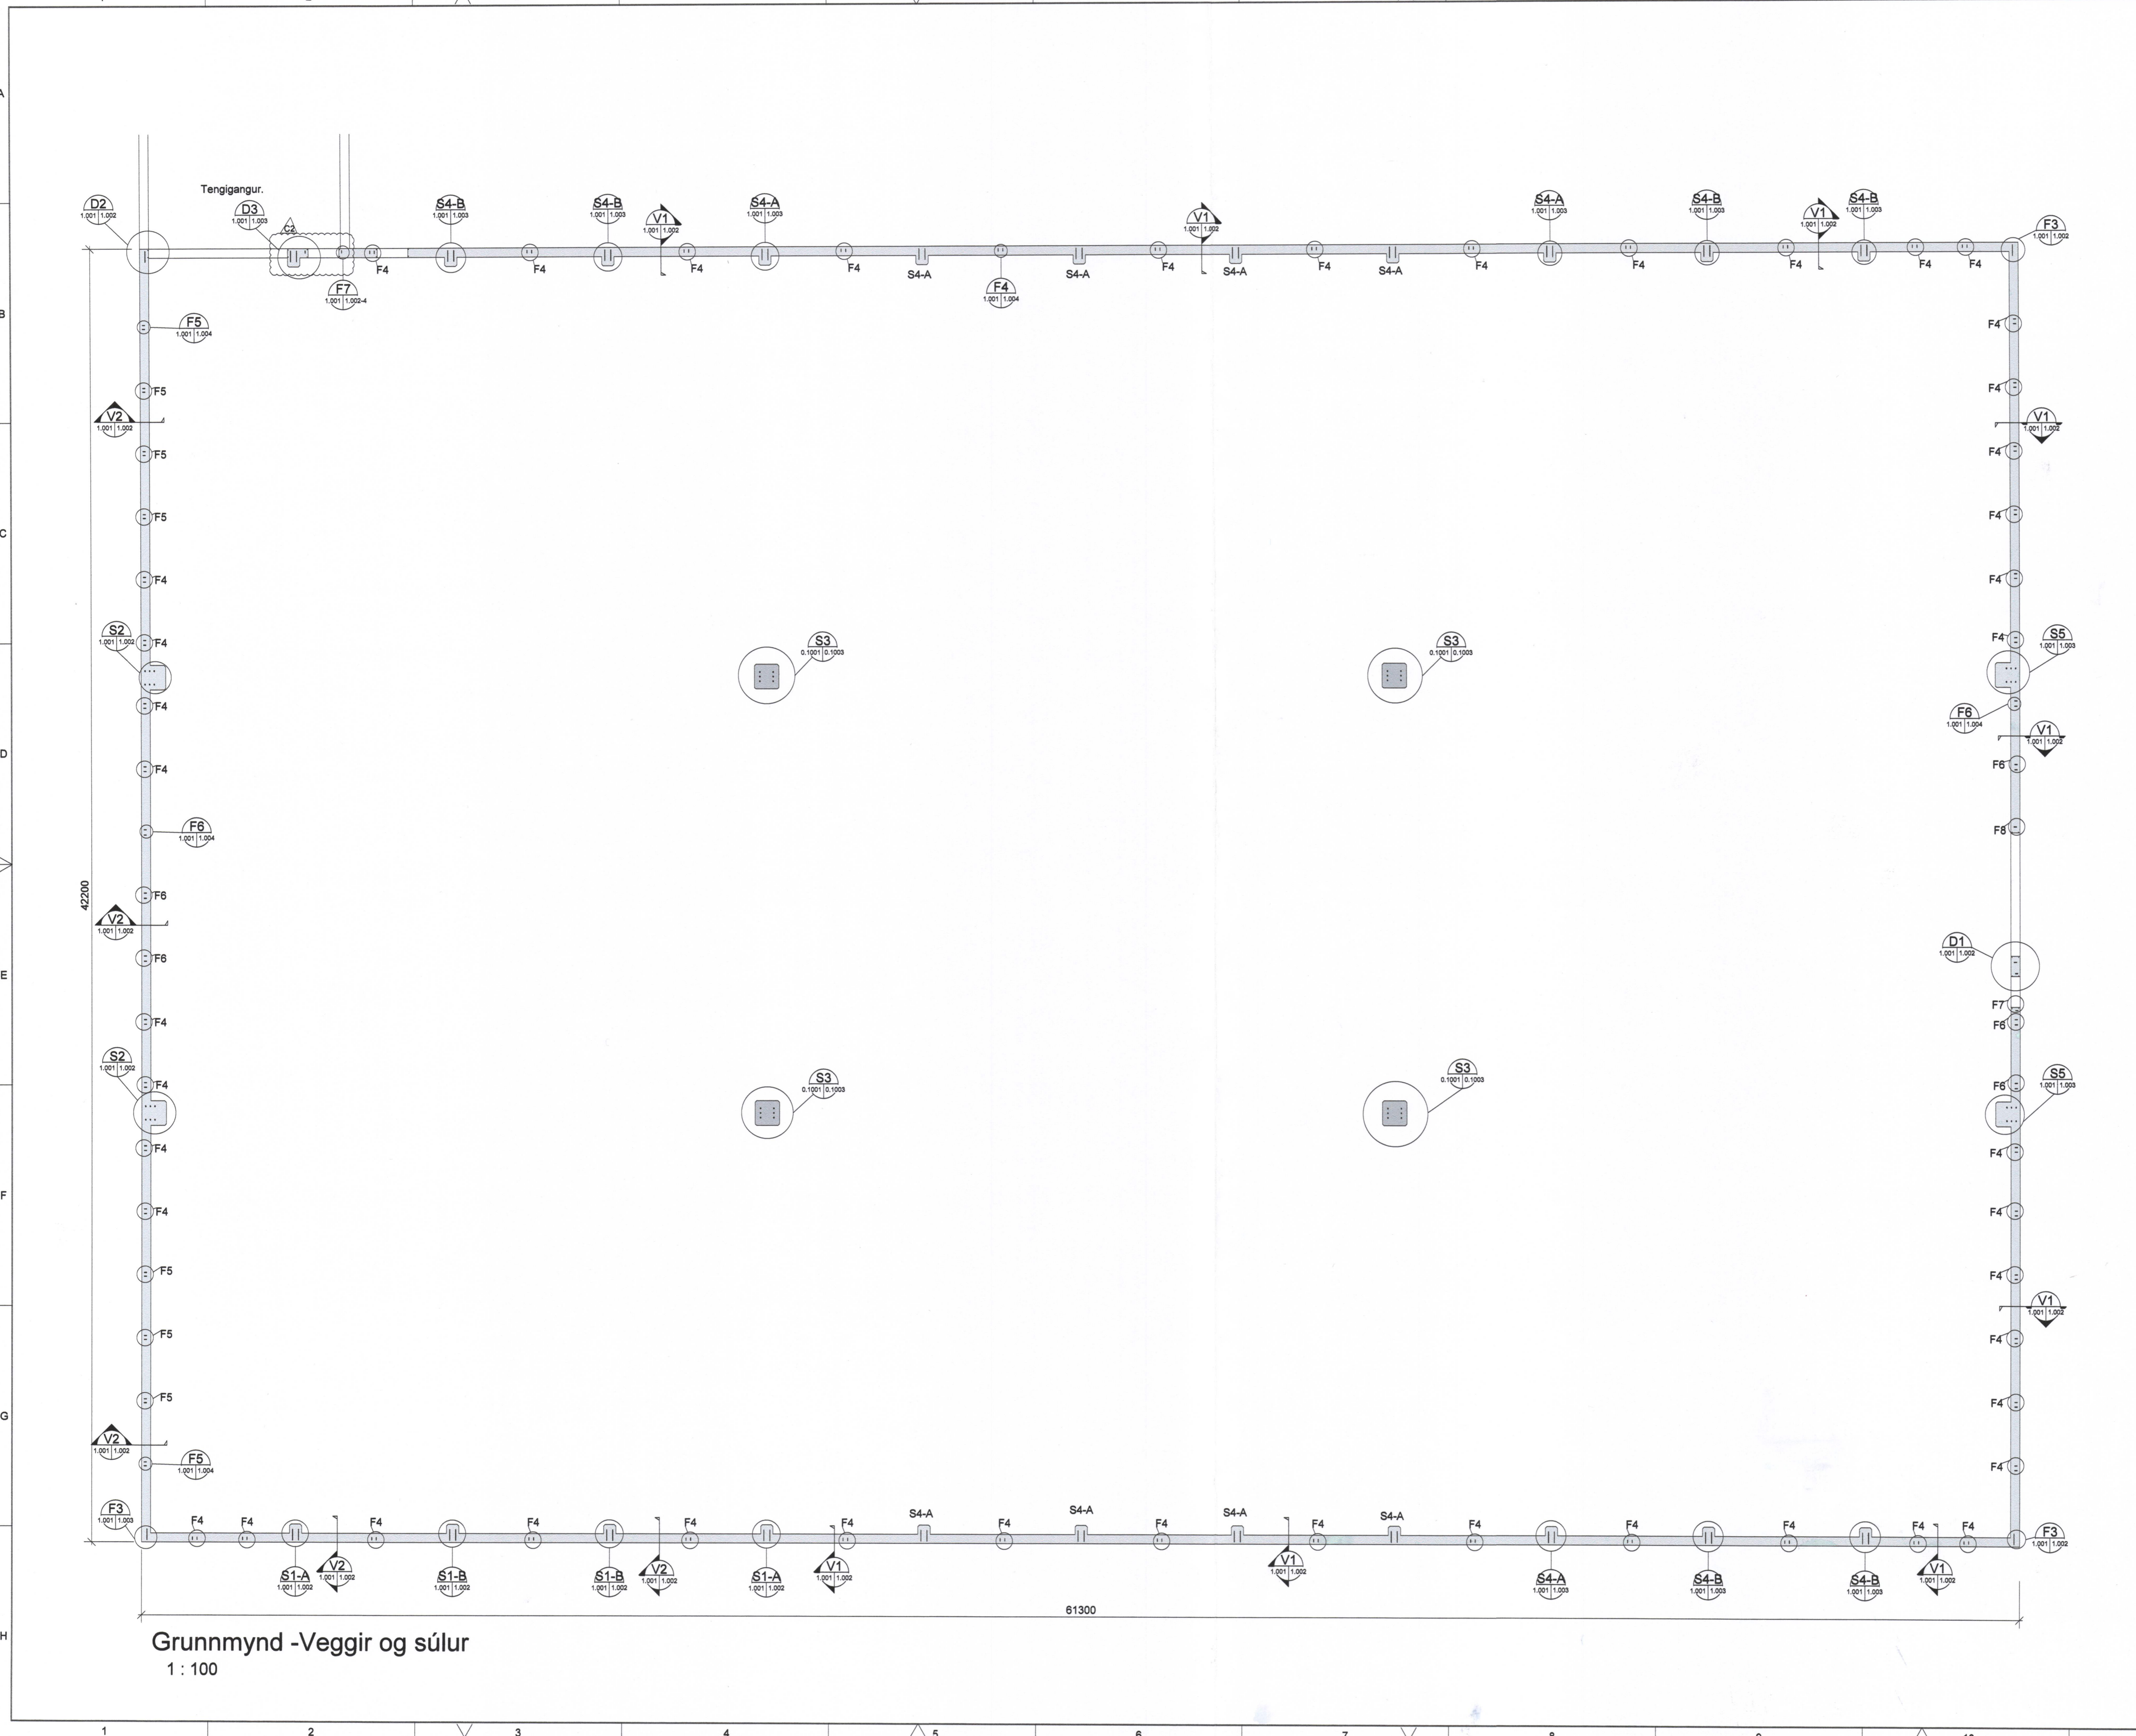

JAMPRYKT AF BYGGINGAFLYNDINGU
 3. FEB. 2017
 SSS
 VITNABRAGGULLOGAHLI VESTMANNNAEYJUM

ÚTGÁFUFRILL

ÚTGA:	DAGS:	SKYRNINGAR:	SAMR:
C0	12.09.16	Verktækning	KE
C1	18.10.16	Innsteyplar festingar og bætt við hurð	KE
C2	08.11.16	Hurð færð	KE

DAGS, UNDIRSKR: NAFN OG KT. SAMRÆMINGARHÖNNUNBAR:
 9/11/16 KRISTINN EIRIKSSON KT. 120556-2749
 UNDIRSKRIFT SAMRÆMINGARHÖNNUNBAR:
[Signature]

ÖLL AFRITUN TEIKNINGAR, AD HLUTA EDA HEILD, ER HÁÐ SKRIFLEGU LEYFI HÖFUNDA.



HEITI VERKS:
**STRANDVEGUR 80
 VESTMANNAEYJUM
 MJÖLHÚS**

HEITI TEIKNINGAR:
**BURÐARVIRKI
 GRUNNMYND VEGGIR OG SÚLUR**

MRV: 1:100 A1 1:200 A3	VERKNR: 5899-402	TEIKNINGAÚMÉR: VSV40-C-1.001
HANNAÐ: KE	TEIKNAD: ÁSK	RYNT AF: KE
DAGS, ÚTG: 12.09.2016	NAFN OG KT. SAMRÆMINGARHÖNNUNBAR: KRISTINN EIRIKSSON KT. 120556-2749	ÚTGÁFA: C2
DAGS, UNDIRSKR: 9/11/16	UNDIRSKRIFT SAMRÆMINGARHÖNNUNBAR: <i>[Signature]</i>	