


V:\VERK\5899 VSV VINNUSLUSTÖÐIN HF, VESTMANNAEYJUM\5899-402 VSV MJÖLHUS\03_SKJÖL\01_TEIKNINGAR\C_CIV DWGS\MJÖLHUS-BURÐUR\2016\026_MJÖLHUS_VEGGIR_DG_SÖLUR.DWG

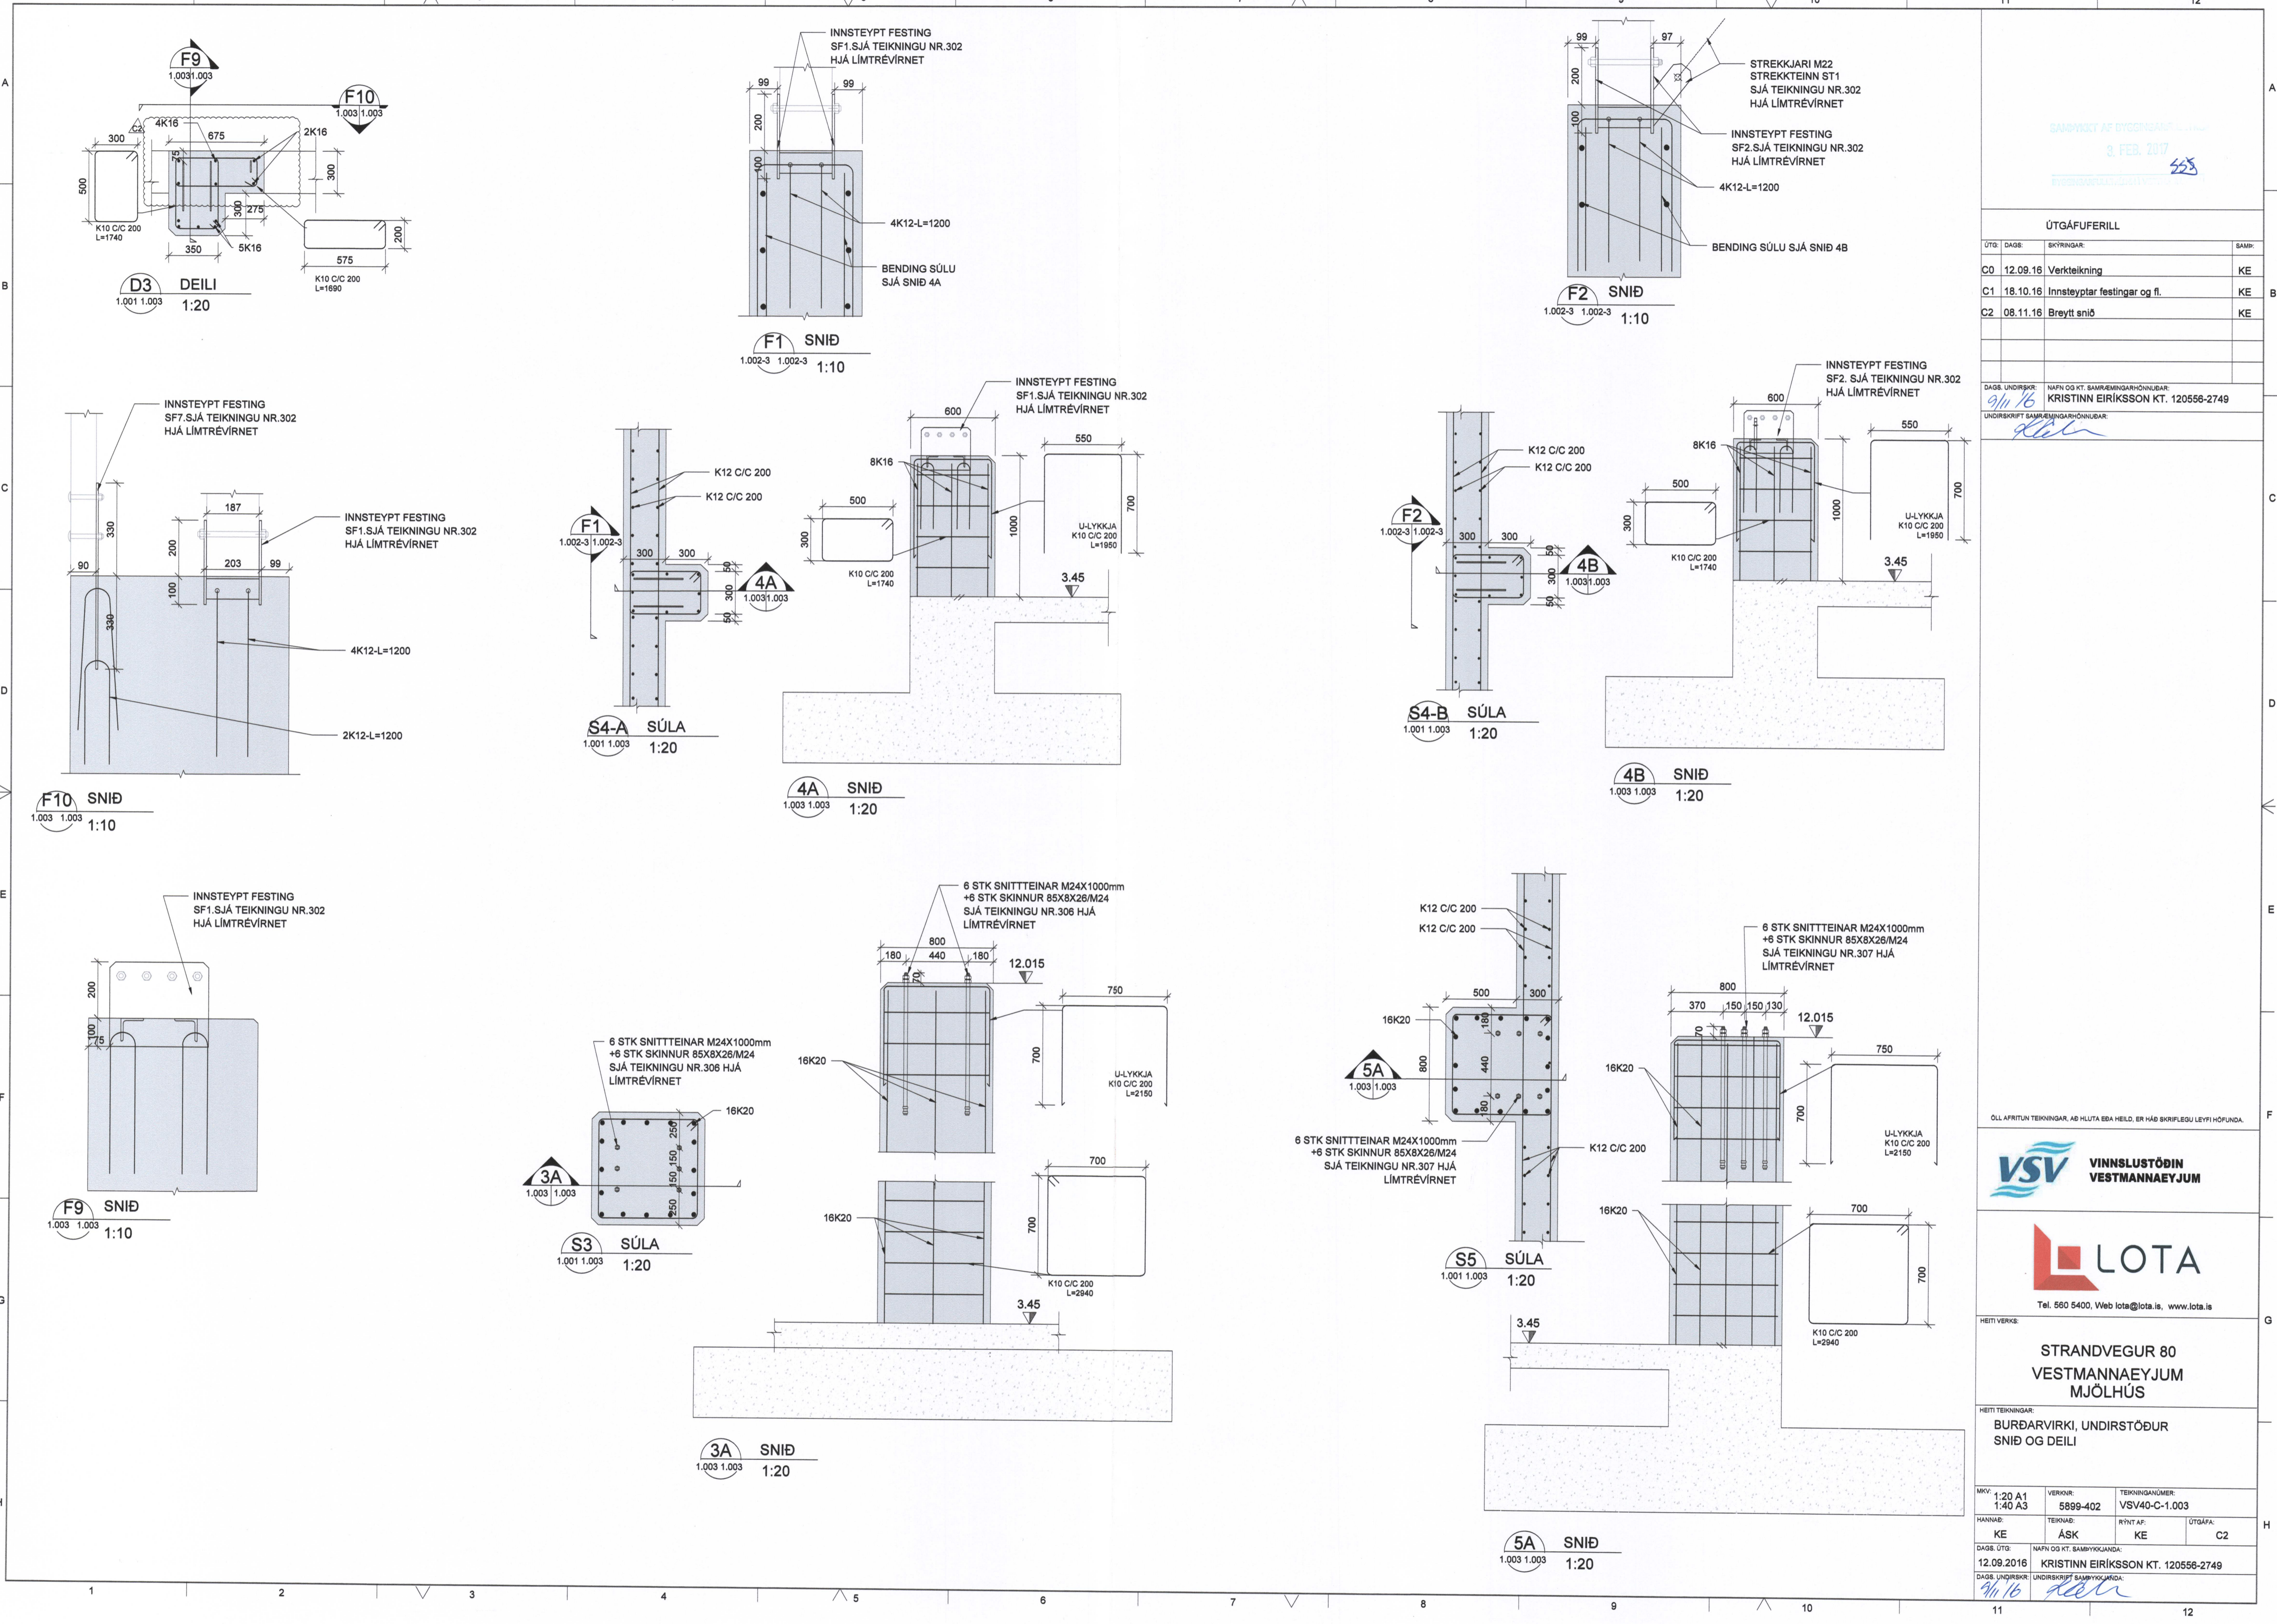

DRÖGAFRÉTTI
 3. FEB. 2017
 KRISTINN EIRIKSSON KT. 120556-2749

ÚTGÁFUFRILL

ÚTGAÐI:	DAGI:	SKYRINGAR:	SAÐI:
C0	12.09.16	Verkefning	KE
C1	18.10.16	Innsteyptar festingar og fl.	KE
C2	08.11.16	Breytt snið	KE

DAGI UNDIRSKR.: 9/11/16
 UNDIRSKRIFT SAMRÆMINGARHÖNNUNAR: KRISTINN EIRIKSSON KT. 120556-2749

ÖLL AFRITUN TEIKNINGAR, AD HLUTA Eða HEILD, ER HÁB SKRIFLEGA LEYFI HÖFUNDA.

VSV VINNUSLUSTÖÐIN VESTMANNAEYJUM

LOTA
 Tel. 560 5400, Web lota@lota.is, www.lota.is

HEITI VERKS:
STRANDVEGUR 80 VESTMANNAEYJUM MJÖLHÚS

HEITI TEIKNINGAR:
BURÐARVIRKI, UNDIRSTÖÐUR SNID OG DEILI

MKV: 1:20 A1 1:40 A3	VERKNR: 5899-402	TEIKNINGANÚMÉR: VSV40-C-1.003
HANNAÐ: KE	TEIKNAD: ÁSK	RYHT AF: KE
DAGI ÚTGA: 12.09.2016	UNDIRSKRIFT SAMRÆMINGARHÖNNUNAR: KRISTINN EIRIKSSON KT. 120556-2749	ÚTGÁFA: C2