


SAMPYKKT AF BYGGINGARFULLTRÚA
15. MAR. 2022

UNDIRRITUN SAMRÆMINGARHÖNNUBAR
Tybjörn Þórhvaldur Þorvaldsson

Samþykkt á fundi byggingar-
nefndar Vestmannaeyja
15. APR. 2021
Byggingarfulltrúinn í Vestmannaeyjum

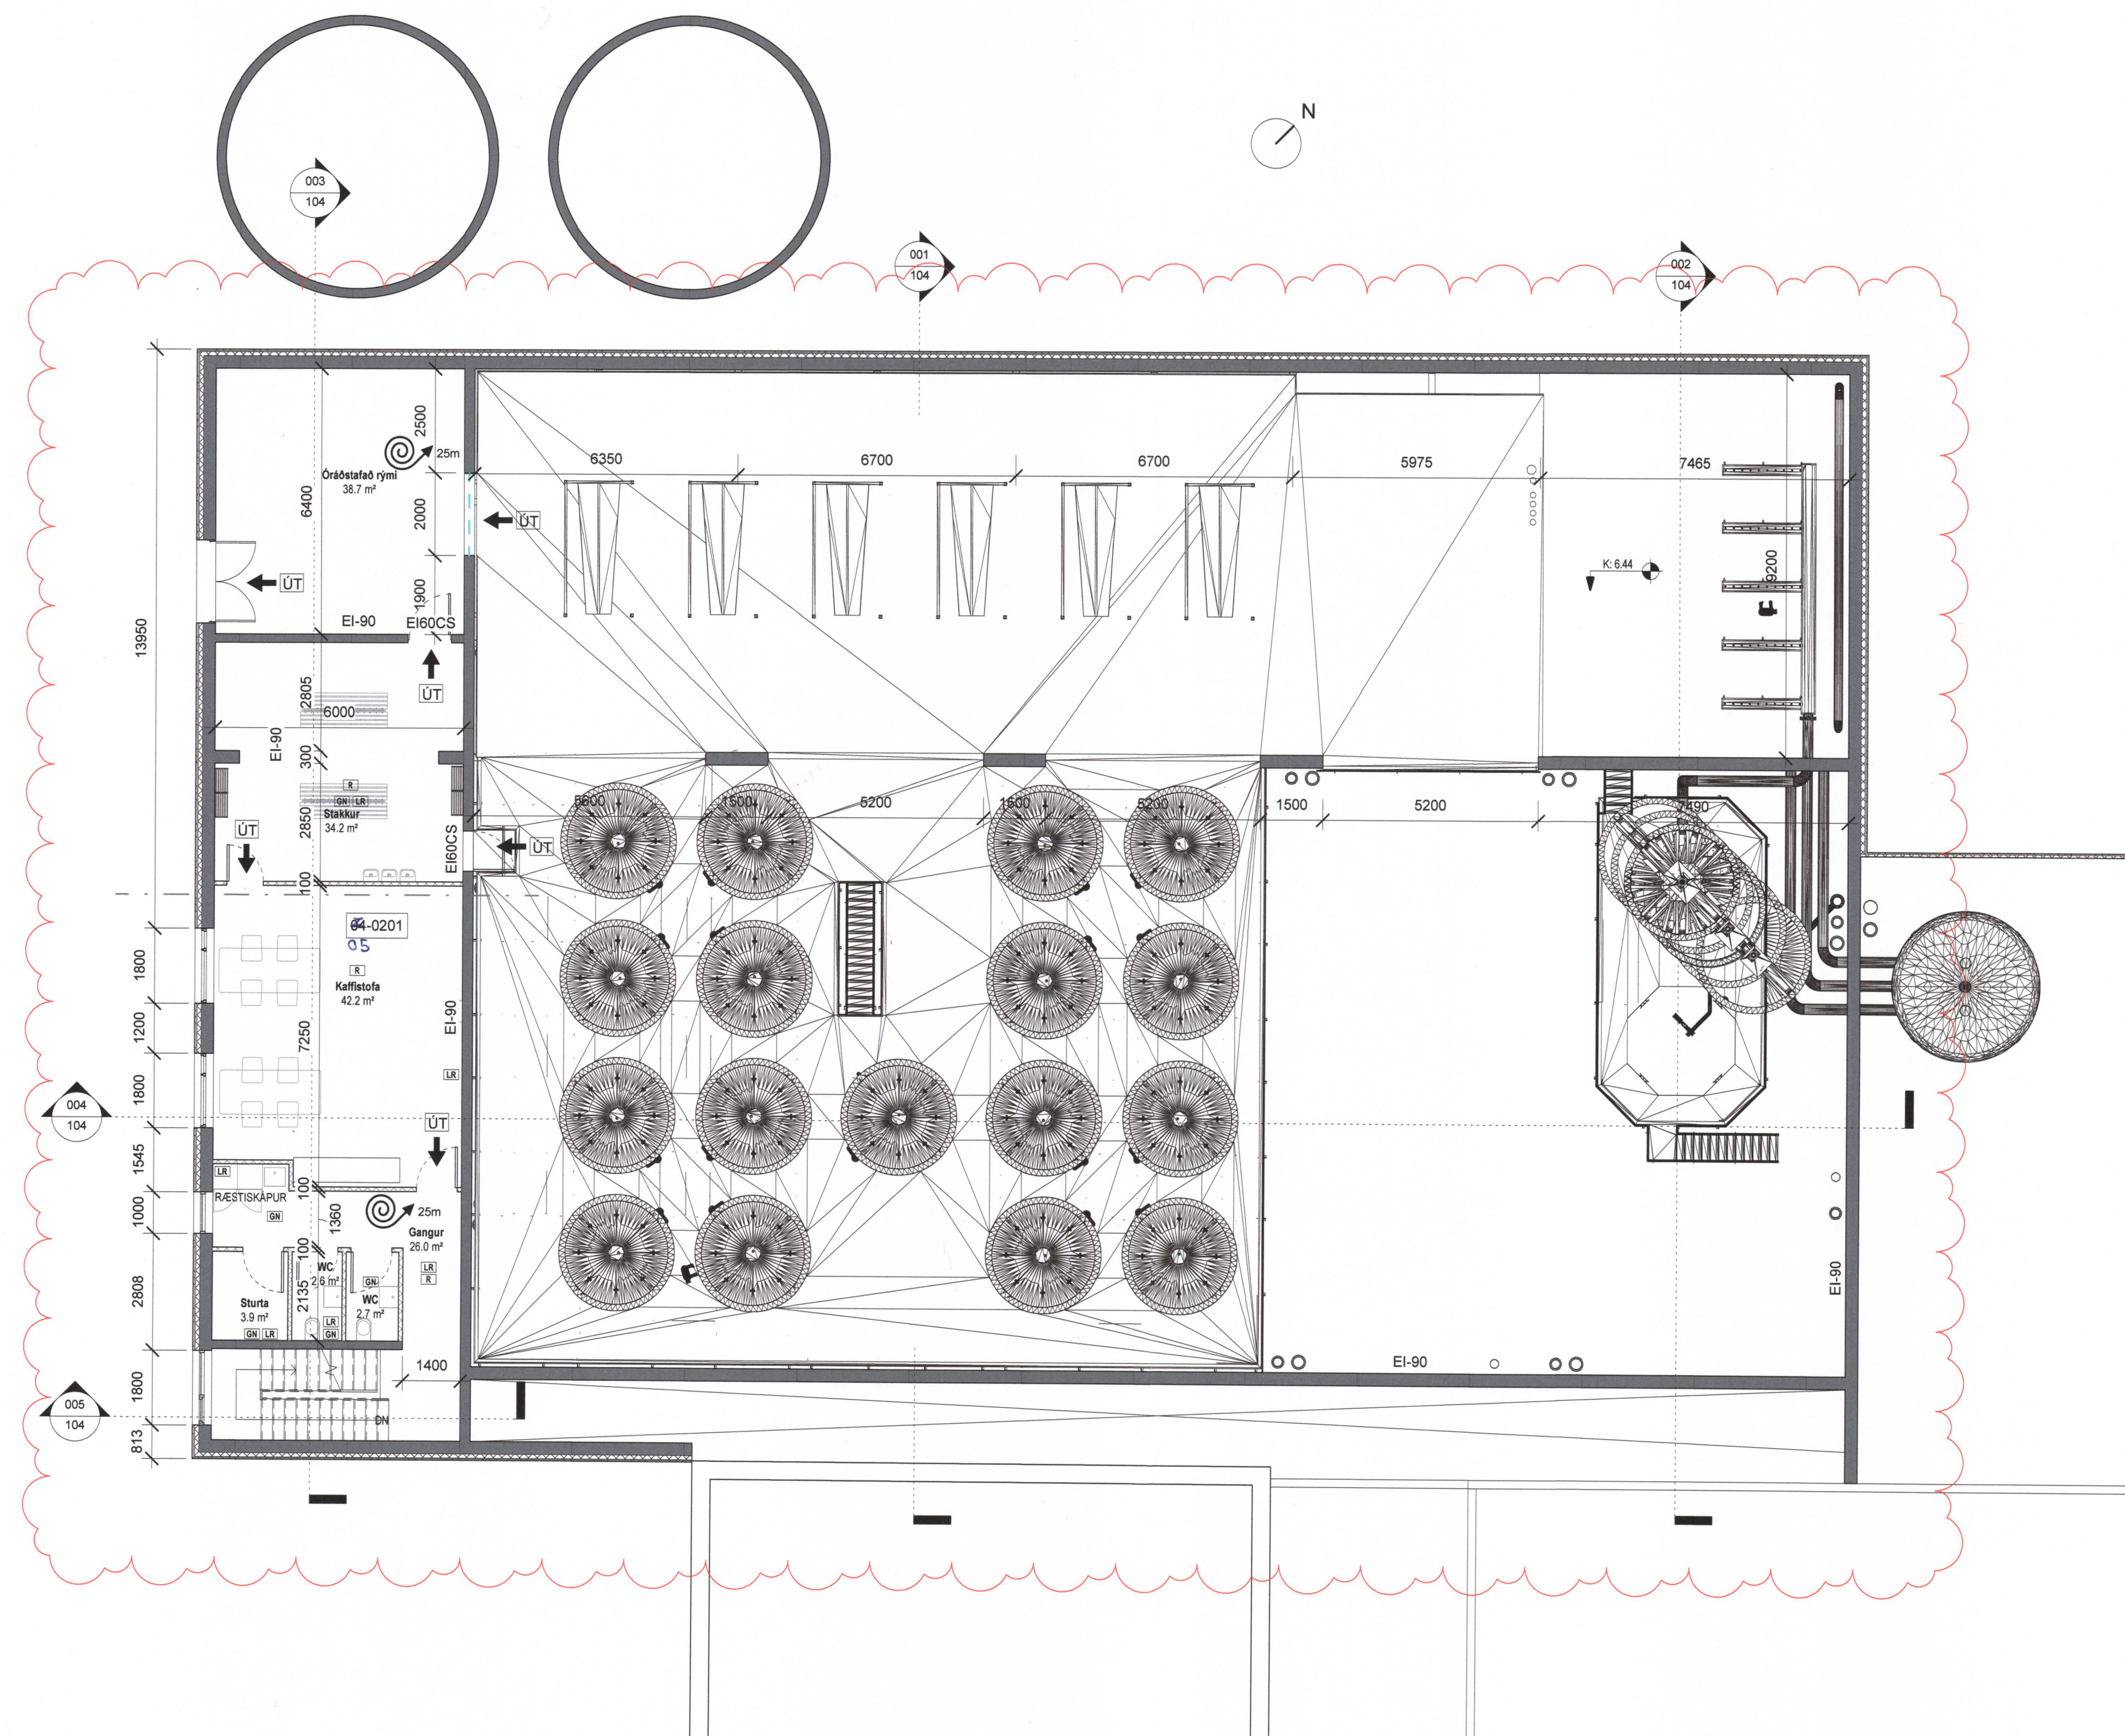

Grunnmynd 2. Hæð
1:100

B	04.03.2022	Brunaslöngur	BM
A	07.09.2021	MILLIGÖLF Í VINNSLU	BM
ÚTG.	DAGS.	LÝSING	NAFN



TILVÍSUN

tpz teiknistofa

Kirkjuvegi 23 900
Vestmannaeyjum
Sími 481-2711
tpz@teiknistofa.is
www.teiknistofa.is

ÚTG. DAGS	HANNAÐ	MÆLIKVARÐI
15.04.2021	BM	1:100
YFIRFARID	TEIKNAD	
BB	BM	

SAMPYKKT *Tybjörn Þórhvaldur Þorvaldsson*
Hrognahús við FES
Strandvegur 14, Vestmannaeyjum
Aðaluppdráttur
Grunnmynd
2. Hæð

©Ör afrit og afritun teikningar, að hluta eða í heild er háð skriflegu leyfi höfundar