


Útlit-Vestur
1:100

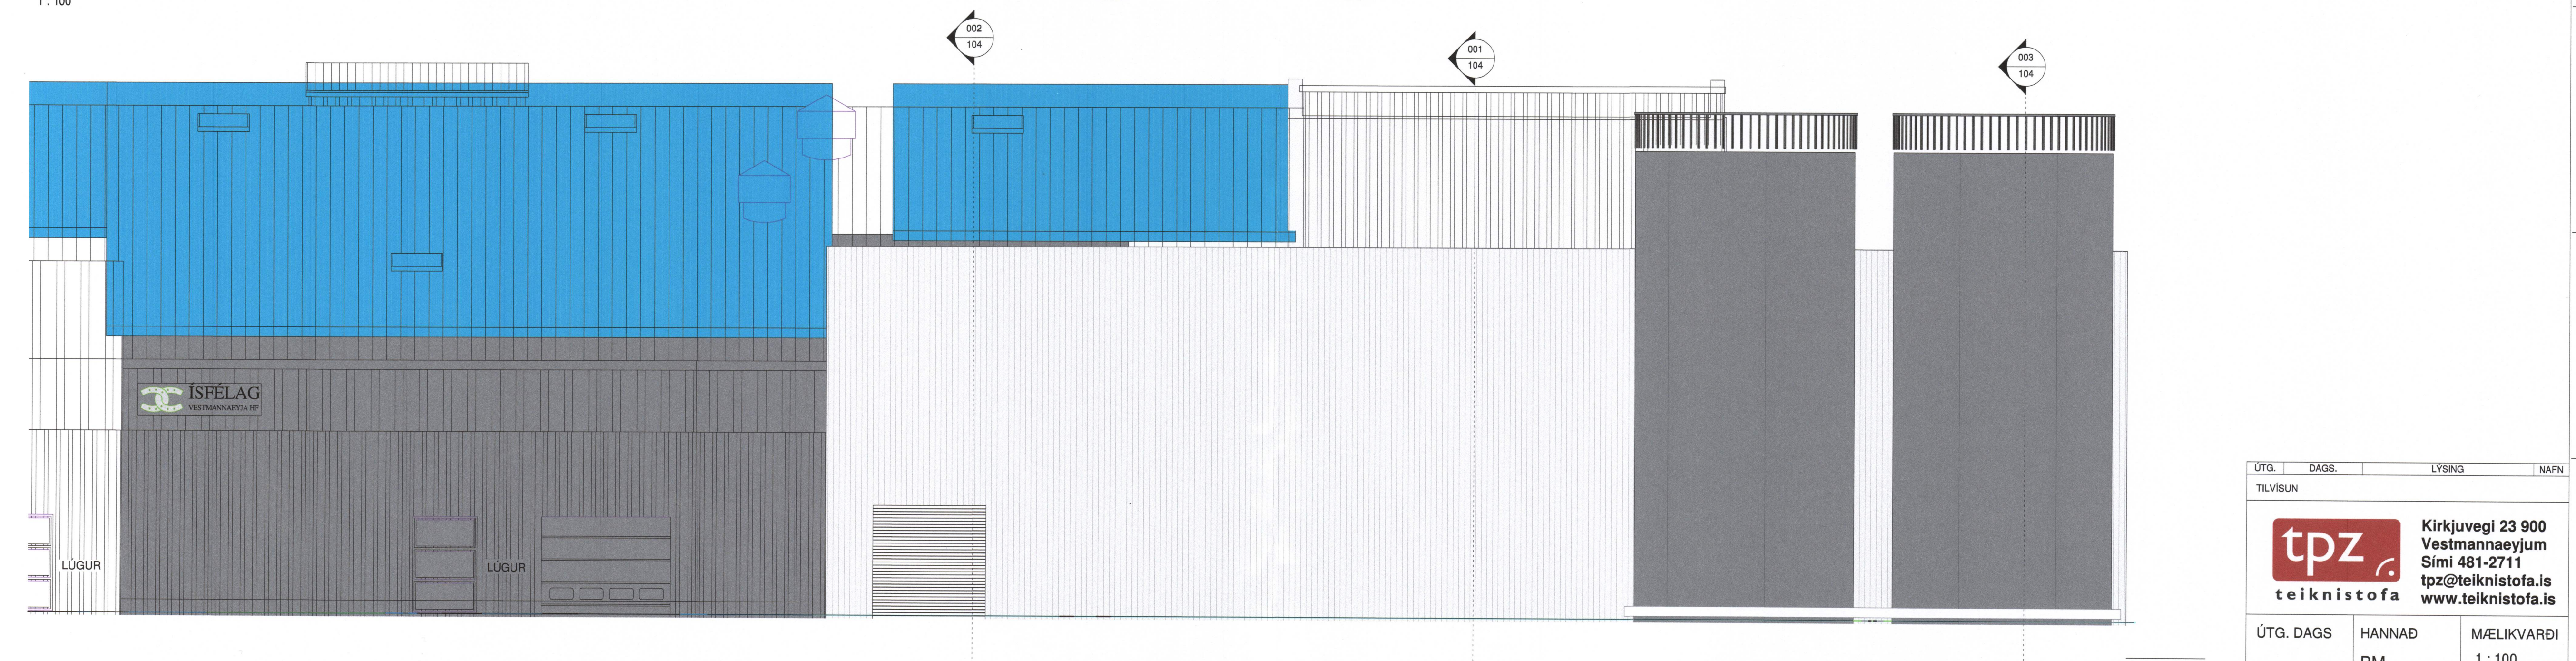

Útlit-Norður
1:100

SAMPYKKT AF BYGGINGARFULLTRÚA
19. MAÍ 2021
BYGGINGARFULLTRÚNNI Í VESTMANNAEYJUM

UNDIRRITUN SAMRÆMINGARHÖNNUÐAR

Sambúkt á fundi byggingarfulltrúnaðar Vestmannaeyja
15. APR. 2021
Byggingarfulltrúinn í Vestmannaeyjum

ÚTG.	DAGS.	LYSING	NAFN
TILVÍSUN			
		Kirkjuvegi 23 900 Vestmannaeyjum Sími 481-2711 tpz@teiknistofa.is www.teiknistofa.is	
ÚTG. DAGS	HANNAÐ	M/ELIKVARDI	
	BM	1:100	
YFIRFARIÐ	TEIKNAD		
BB	BB		
SAMPYKKT:			
STRANDVEGUR 14			
Vestmannaeyjum			
ADALUPPDRATTUR			
ÚTLIT, VESTUR OG NORDUR			
VERKFANG 9714-8 TEIKNING 105			

©Öll áhrif og áttun tekið tillit til. Öll hús eða í héli er háð skriflegu leyfi höfundar.