


Veggur E - Hluti 1  
1:50

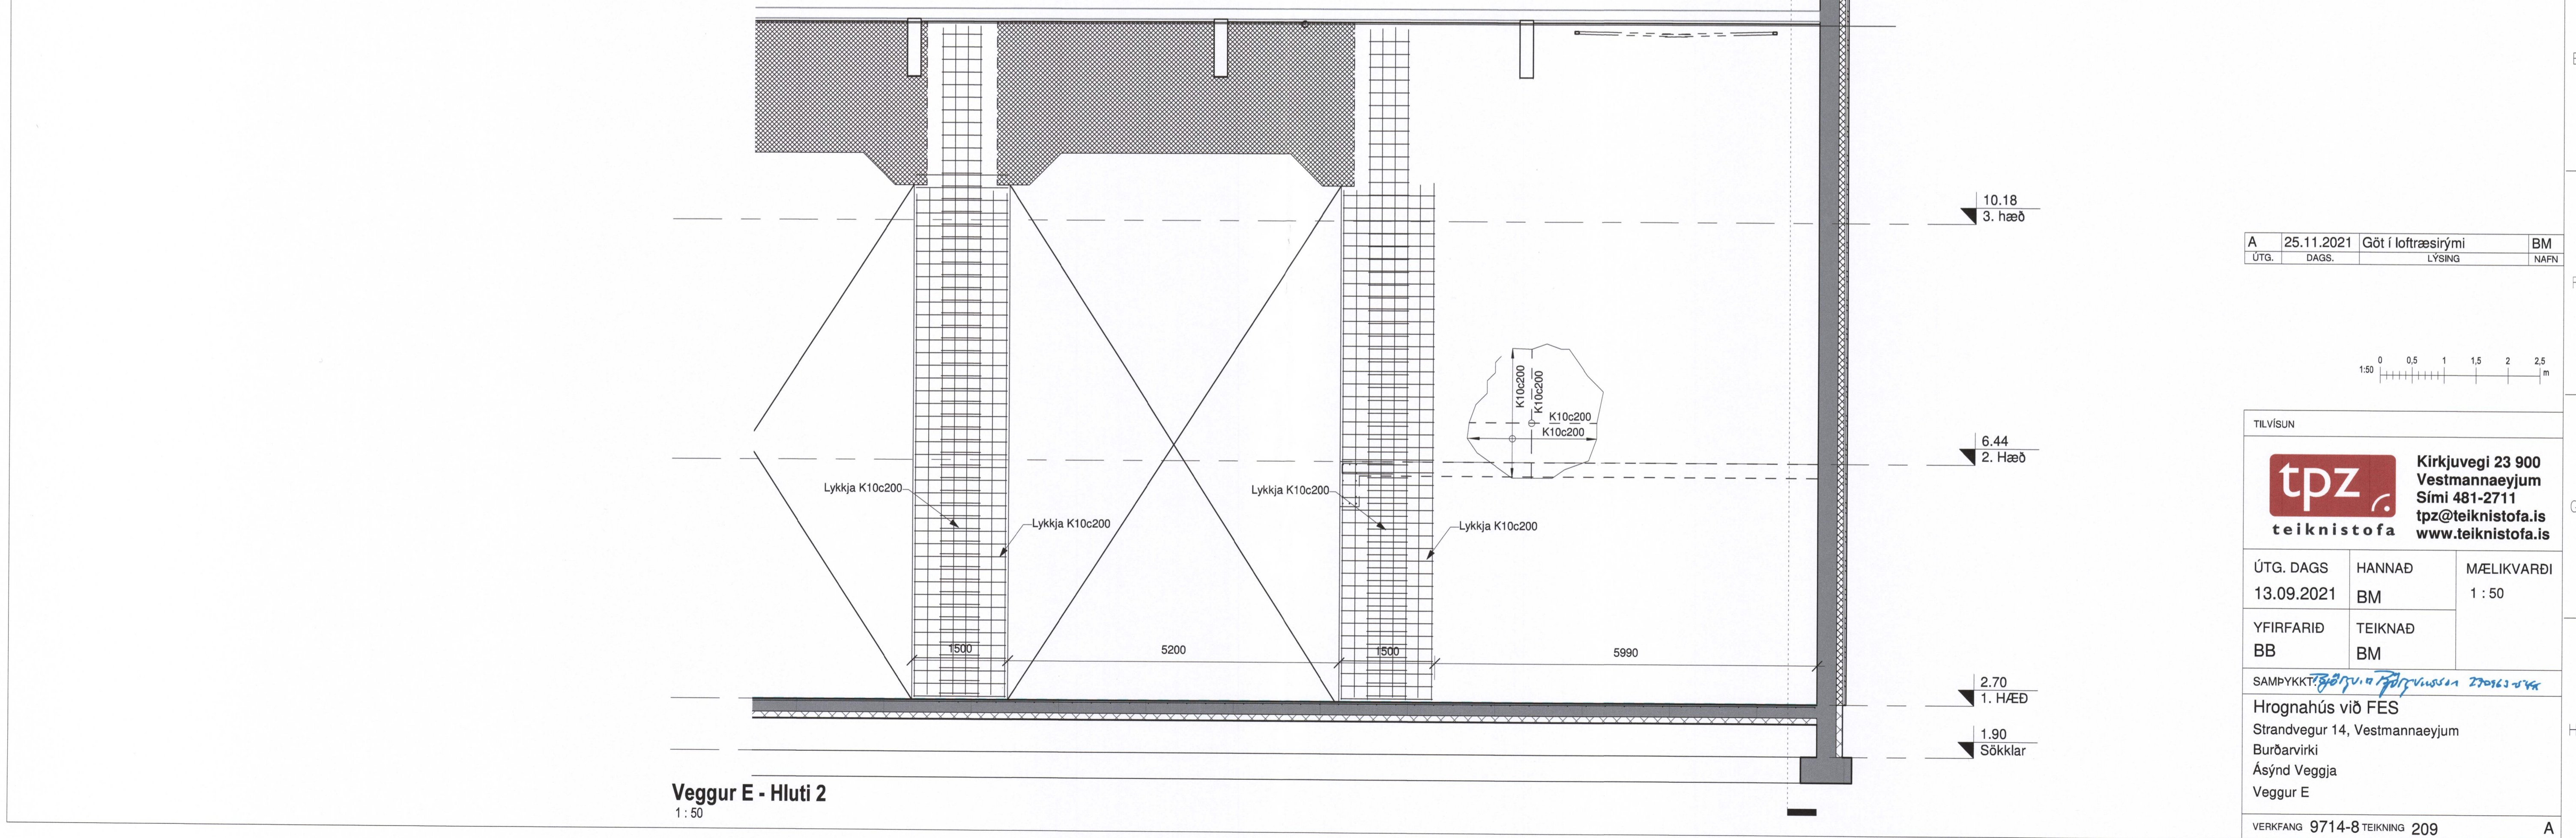


Veggur E - Hluti 2  
1:50

SAMPYKKT AF BYGGINGARFULLTRÚA  
6. DES. 2021  
BYGGINGARFULLTRÚNNI Í VESTMANNNAEYJUM

UNDIRRITUN SAMRÆMINGARHÖNNUBAR  
*Tybjörgu Þórguðsdóttur*

|      |            |                    |      |
|------|------------|--------------------|------|
| A    | 25.11.2021 | Göt í loftrásirými | BM   |
| ÚTG. | DAGS.      | LYSING             | NAFN |

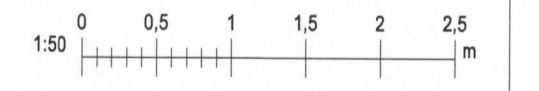

TILVÍSUN

**tpz** teiknistofa  
Kirkjuvegi 23 900 Vestmannaeyjum Sími 481-2711 tpz@teiknistofa.is www.teiknistofa.is

|            |         |            |
|------------|---------|------------|
| ÚTG. DAGS  | HANNAD  | MÆLIKVARÐI |
| 13.09.2021 | BM      | 1:50       |
| YFIRFARID  | TEIKNAD |            |
| BB         | BM      |            |

SAMPYKKT *Tybjörgu Þórguðsdóttur*

Hrognahús við FES  
Strandvegur 14, Vestmannaeyjum  
Burðarvirki  
Ásýnd Veggja  
Veggur E

VERKFRANG 9714-8 TEIKNING 209