


1 2 3 4 5 6 7 8 9 10 11 12

SAMPYKKT AF BYGGINGARFULLTRÚA
5. OKT. 2021
BYGGINGARFULLTRÚINN Í VESTMANNAEYJUM

UNDIRRITUN SAMRÆMINGARHÖNNUDAR
Tybjörgu Þórgvinsdóttur

V01
205
V03
206

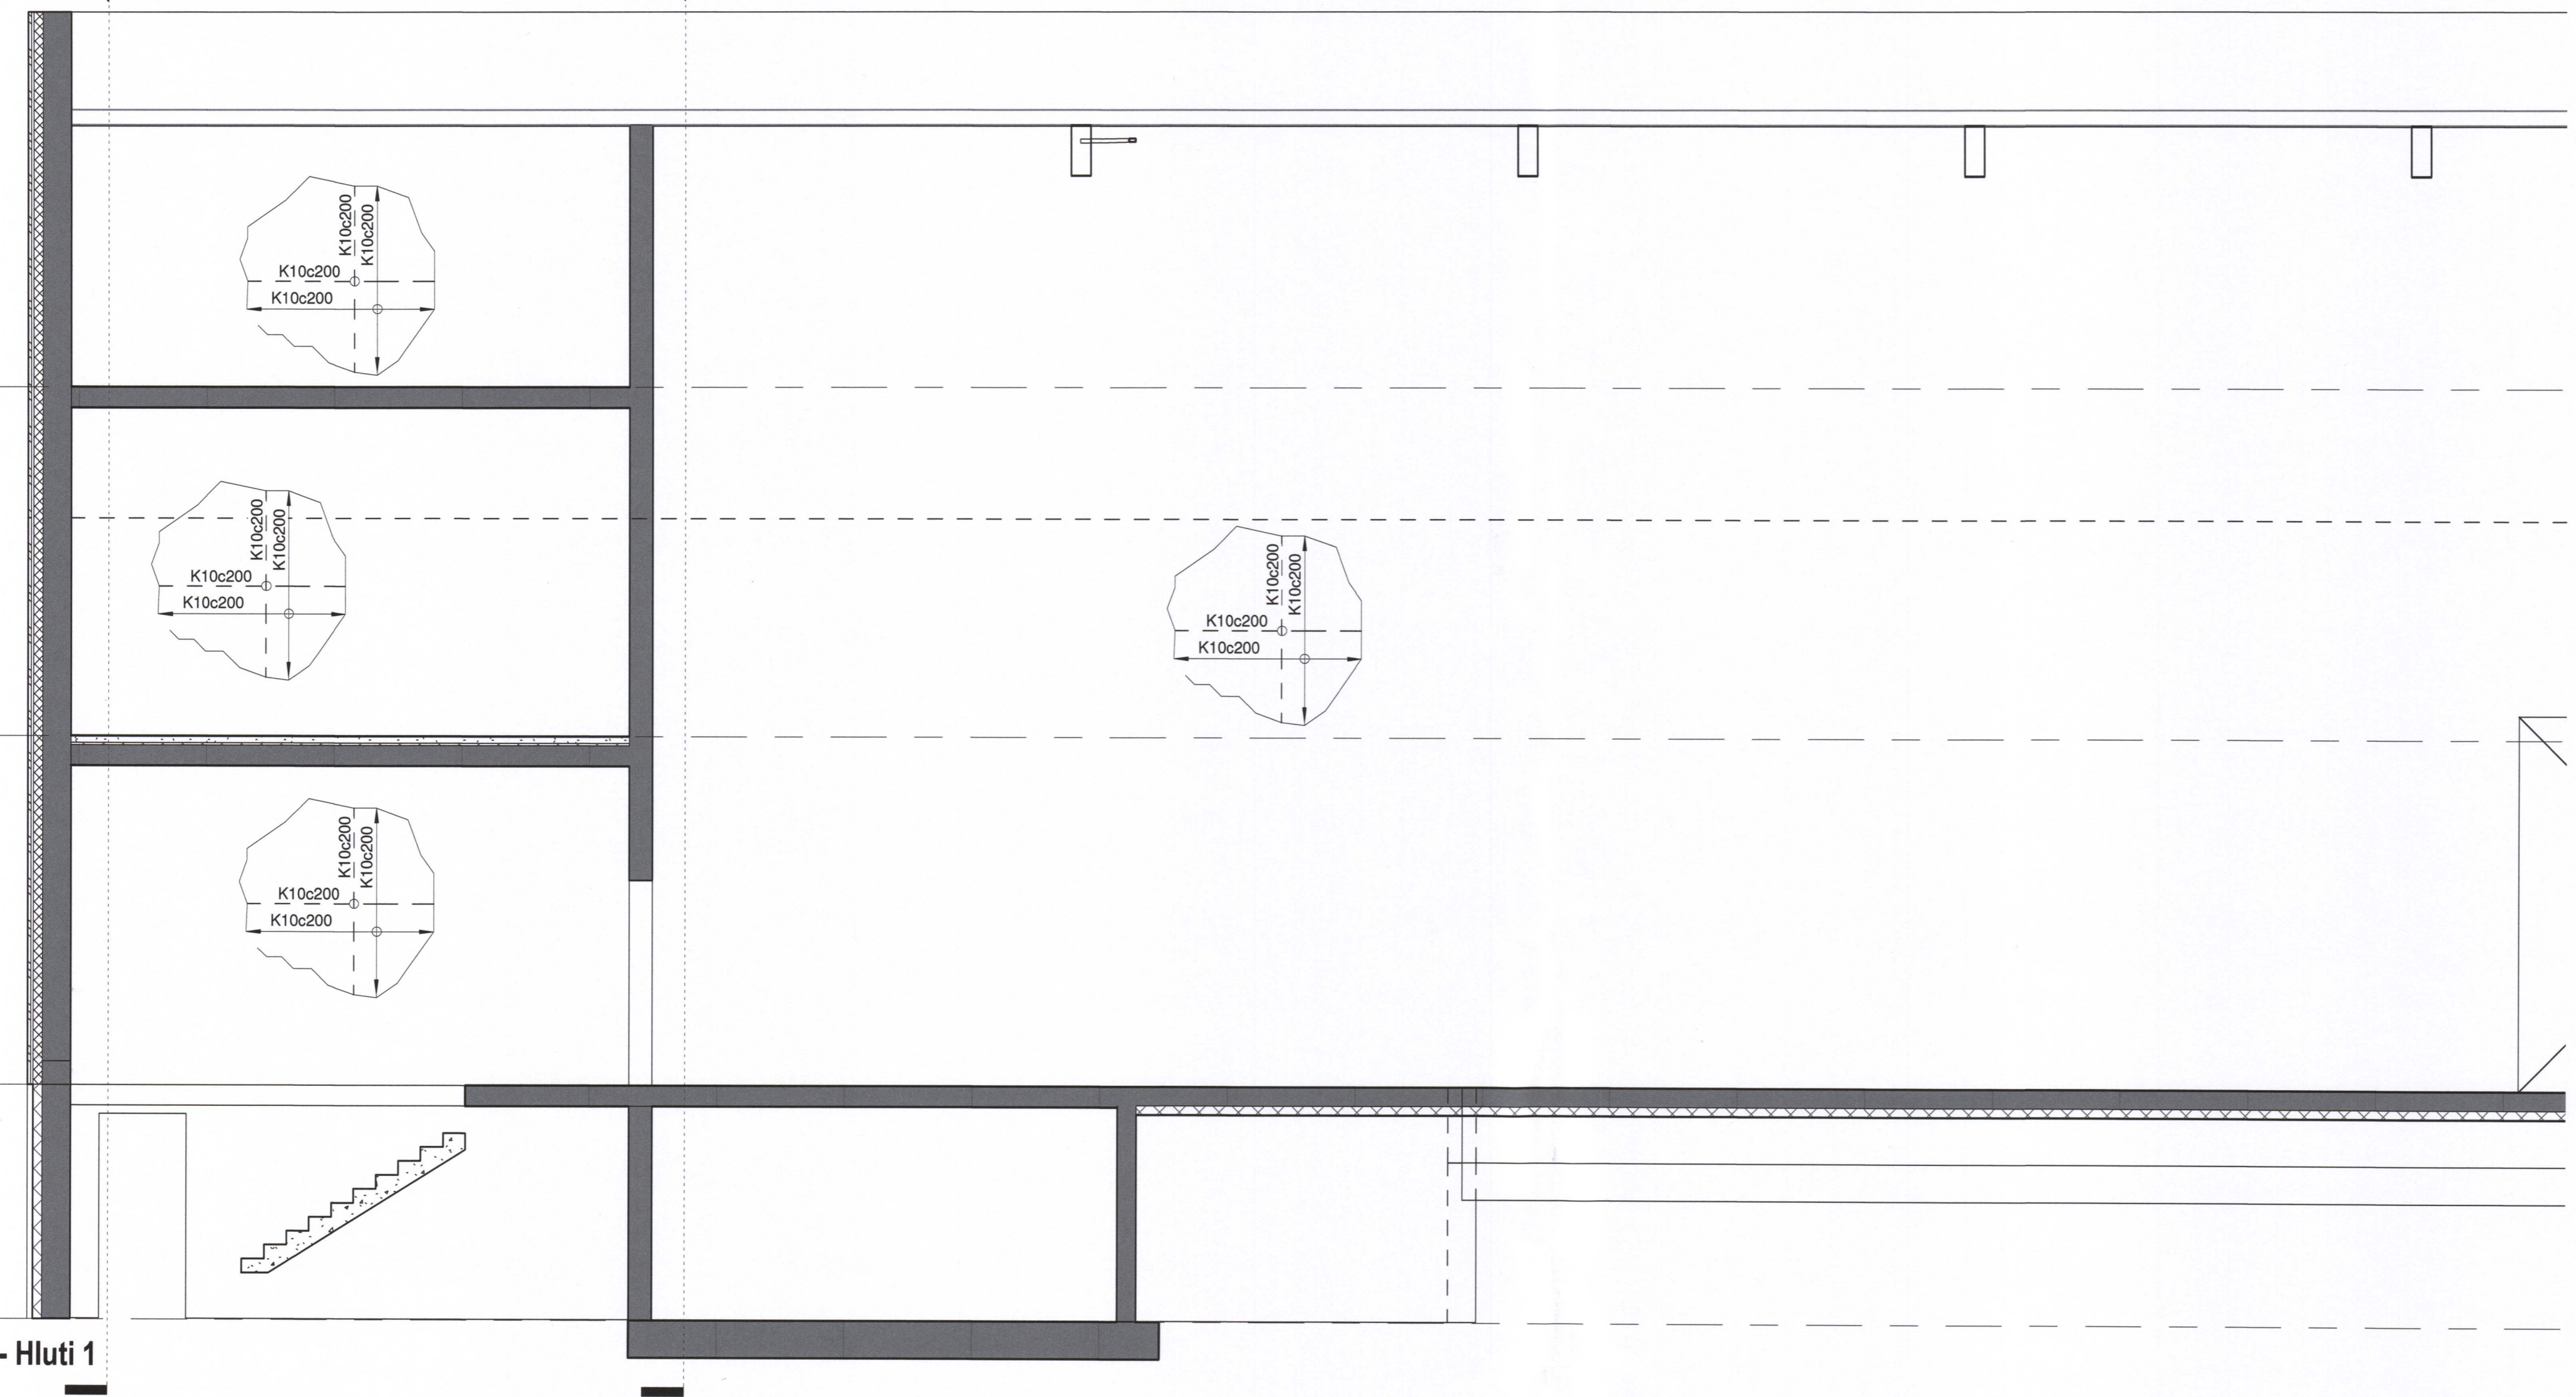

10.18
3. hæð


6.44
2. Hæð

2.70
1. HÆÐ

0.19
Dæluþrunnur

Veggur F - Hluti 1
1:50

ÚTG.	DAGS.	LÝSING	NAFN

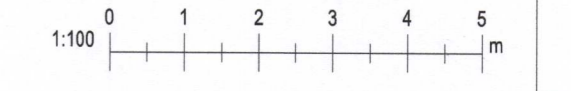

TILVÍSUN *Tybjörgu Þórgvinsdóttur*

tpz
teiknistofa

Kirkjuvegi 23 900
Vestmannaeyjum
Sími 481-2711
tpz@teiknistofa.is
www.teiknistofa.is

ÚTG. DAGS 13.09.2021	HANNAÐ BM	MÆLIKVARÐI 1:50
YFIRFARID BB	TEIKNAD BM	

SAMPYKKT:
Hrognahús við FES
Strandvegur 14, Vestmannaeyjum
Burðarvirki
Ásýnd Veggja
Veggur F - Hluti 1

VERKFANG 9714-8 TEIKNING 210

©Öll athod og stiftun teikningar, að hluta eða í heild er háð skriflegu leyfi höfundar