


1 2 3 4 5 6 7 8 9 10 11 12


SAMPYKKT AF BYGGINGARFULLTRÚA
5. OKT. 2021
BYGGINGARFULLTRÚNNI VESTMANNAEYJUM

UNDIRRITUN SAMRÆMINGARHÖNNUÐAR
Tybjörn Þórgunnar 22062-044

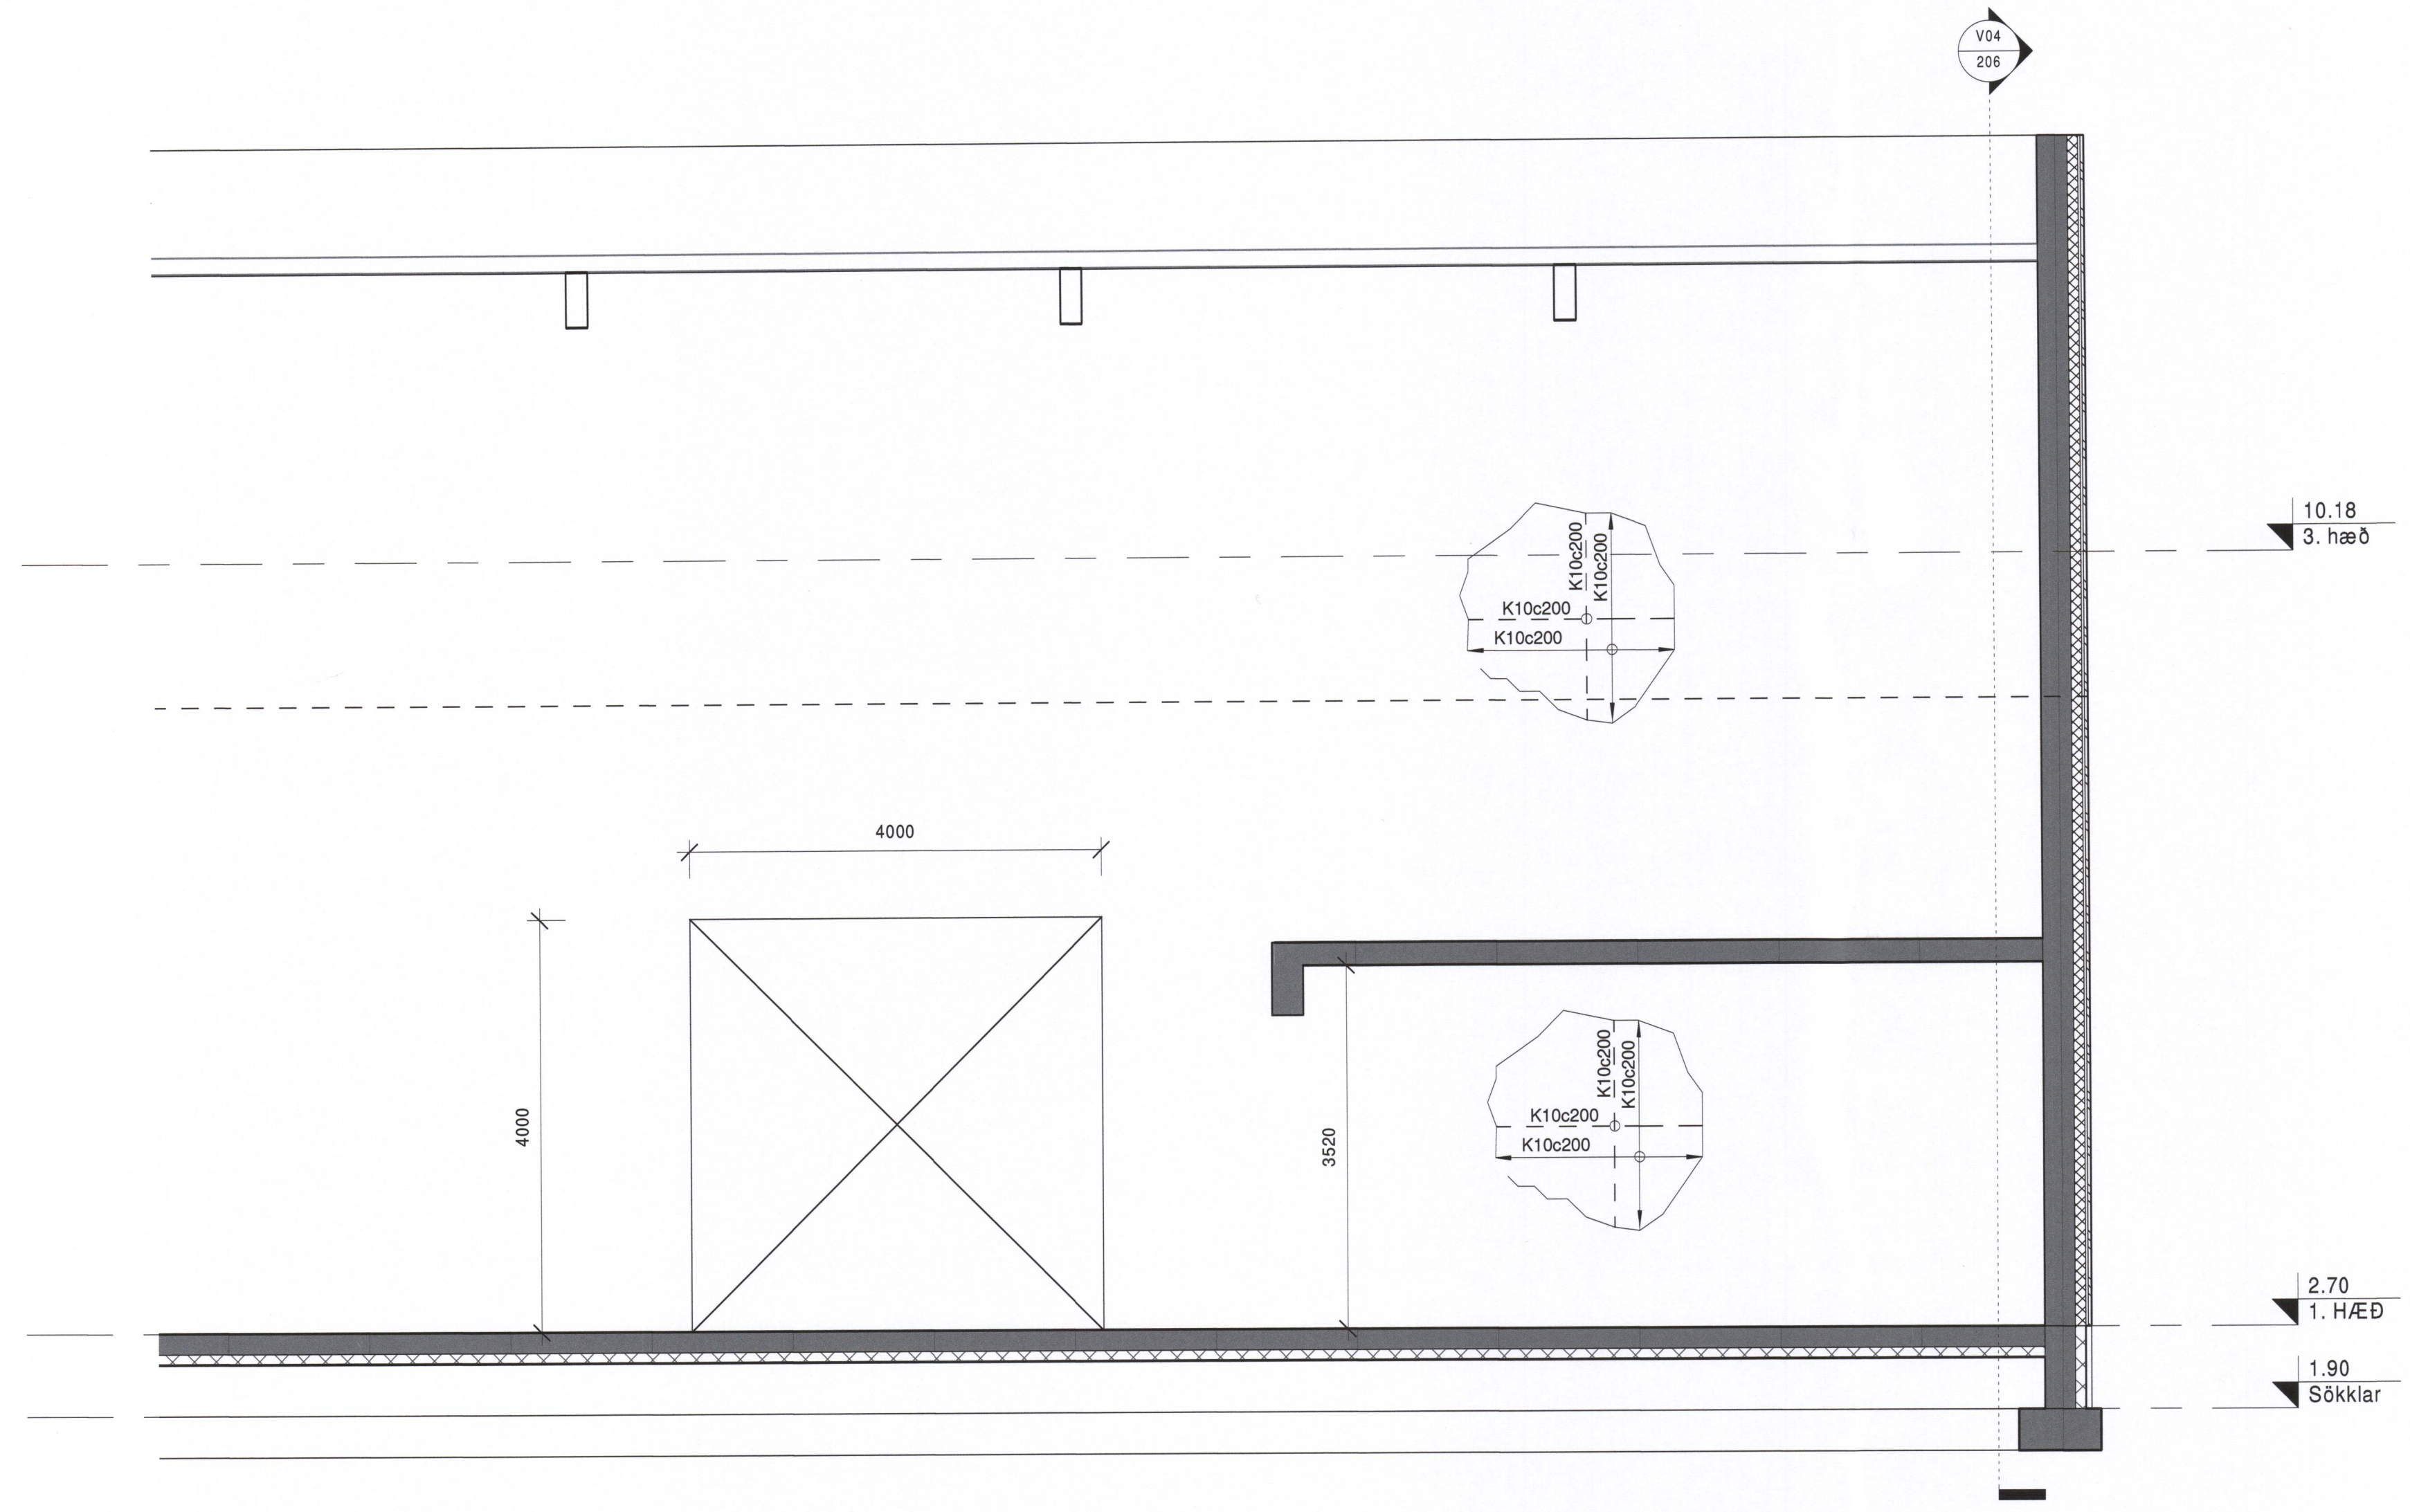

Veggur F - Hluti 2
1:50

ÚTG.	DAGS.	LYSING	NAFN

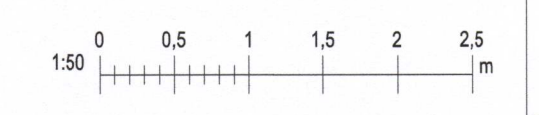

TILVÍSUN

tpz teiknistofa
Kirkjuvegi 23 900 Vestmannaeyjum Sími 481-2711 tpz@teiknistofa.is www.teiknistofa.is

ÚTG. DAGS	HANNAÐ	MÆLIKVARÐI
13.09.2021	BM	1 : 50
YFIRFARID	TEIKNAD	
BB	BM	

SAMPYKKT *Tybjörn Þórgunnar 22062-044*
Hrognahús við FES
Strandvegur 14, Vestmannaeyjum
Burburvíki
Ásýnd Veggja
Veggur F - Hluti 2

VERKFANG 9714-8 TEIKNING 211

©Ör afnot og skriftun teikningar, að hluta eða í heild er háð skriflegu leyfi höfundar