


SAMPYKKT AF BYGGINGARFULLTRÚA
 15. MAR. 2022
 BYGGINGARFULLTRÚINN Í VESTMANNAEYJUM

UNDIRRITUN SAMRÆMINGARHÖNNUDAR
Þóðgvilur Þóðgvíðsson 270613-544

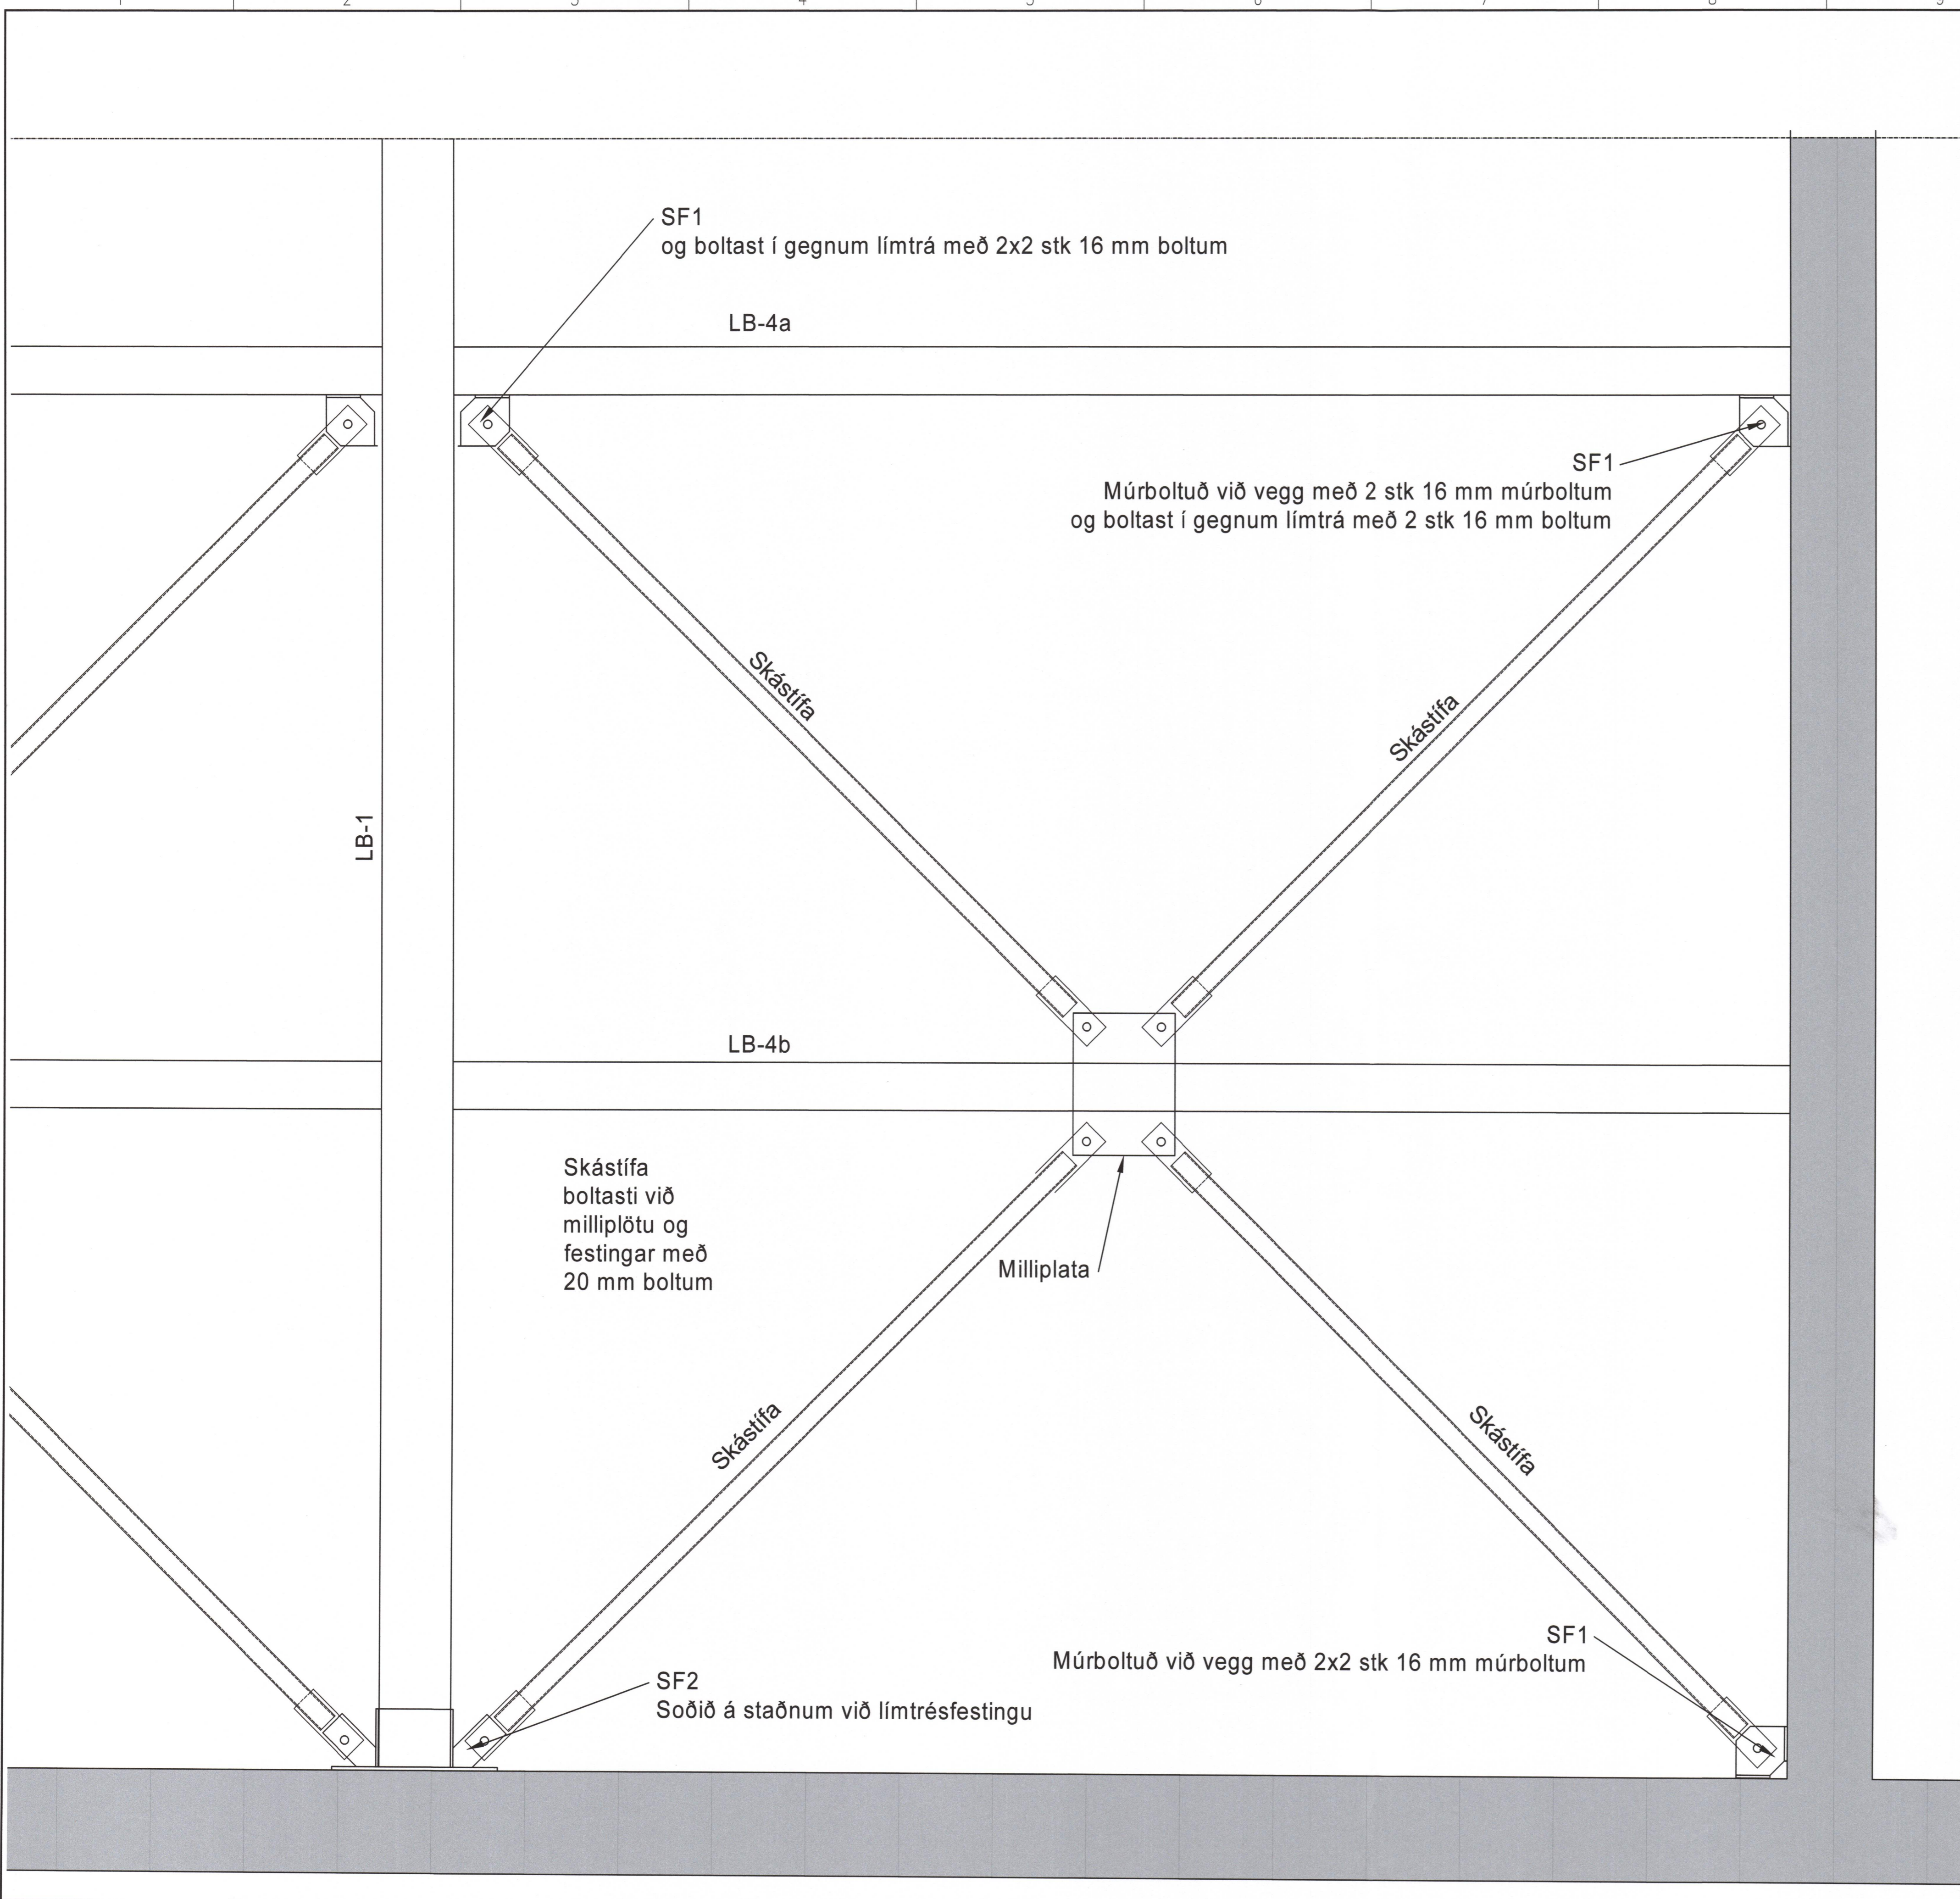

ÚTG. DAGS SKYRINGAR TEIK. HANN RÝNT SAMP

tpz Kirkjuvegi 23 900 Vestmannaeyjum Sími 481-2711 tpz@teiknistofa.is www.teiknistofa.is
teiknistofa

ÚTG. DAGS 16.02.2022	HANNAÐ BM	MÆLIKVARÐI 1:20
YFIRFARID BB	TEIKNAD BM	

SAMPYKKT: *Þóðgvilur Þóðgvíðsson 270613-544*

Hrognahús við FES
 Strandvegur 14, Vestmannaeyjum
 Burðarvirki
 SKÁSTÍFUR
 KENNISNIÐ

VERKFRANG 9714-8 TEIKNING 220 -