



SAMPYKTI AF BYGGINGARFULLTRÚA
 10. JÚNÍ 2020
 Sigurður Björnsson
 BYGGINGARFULLTRÚNNI Í VESTMANNNAEYJUM

SKÝRINGAR:

ALMENNAR SKÝRINGAR
 SJÁ TEIKNINGU 2120489-000-SDR-AX01 OG AX02.
 JÄRN BENDING Í VEGGJUM ER TVÖFOLD JÄRNAGRIND
 K12c200 LÖÐRETT OG LÄRETT.
 A. 8 K20 UPP Í HRINGBITA.

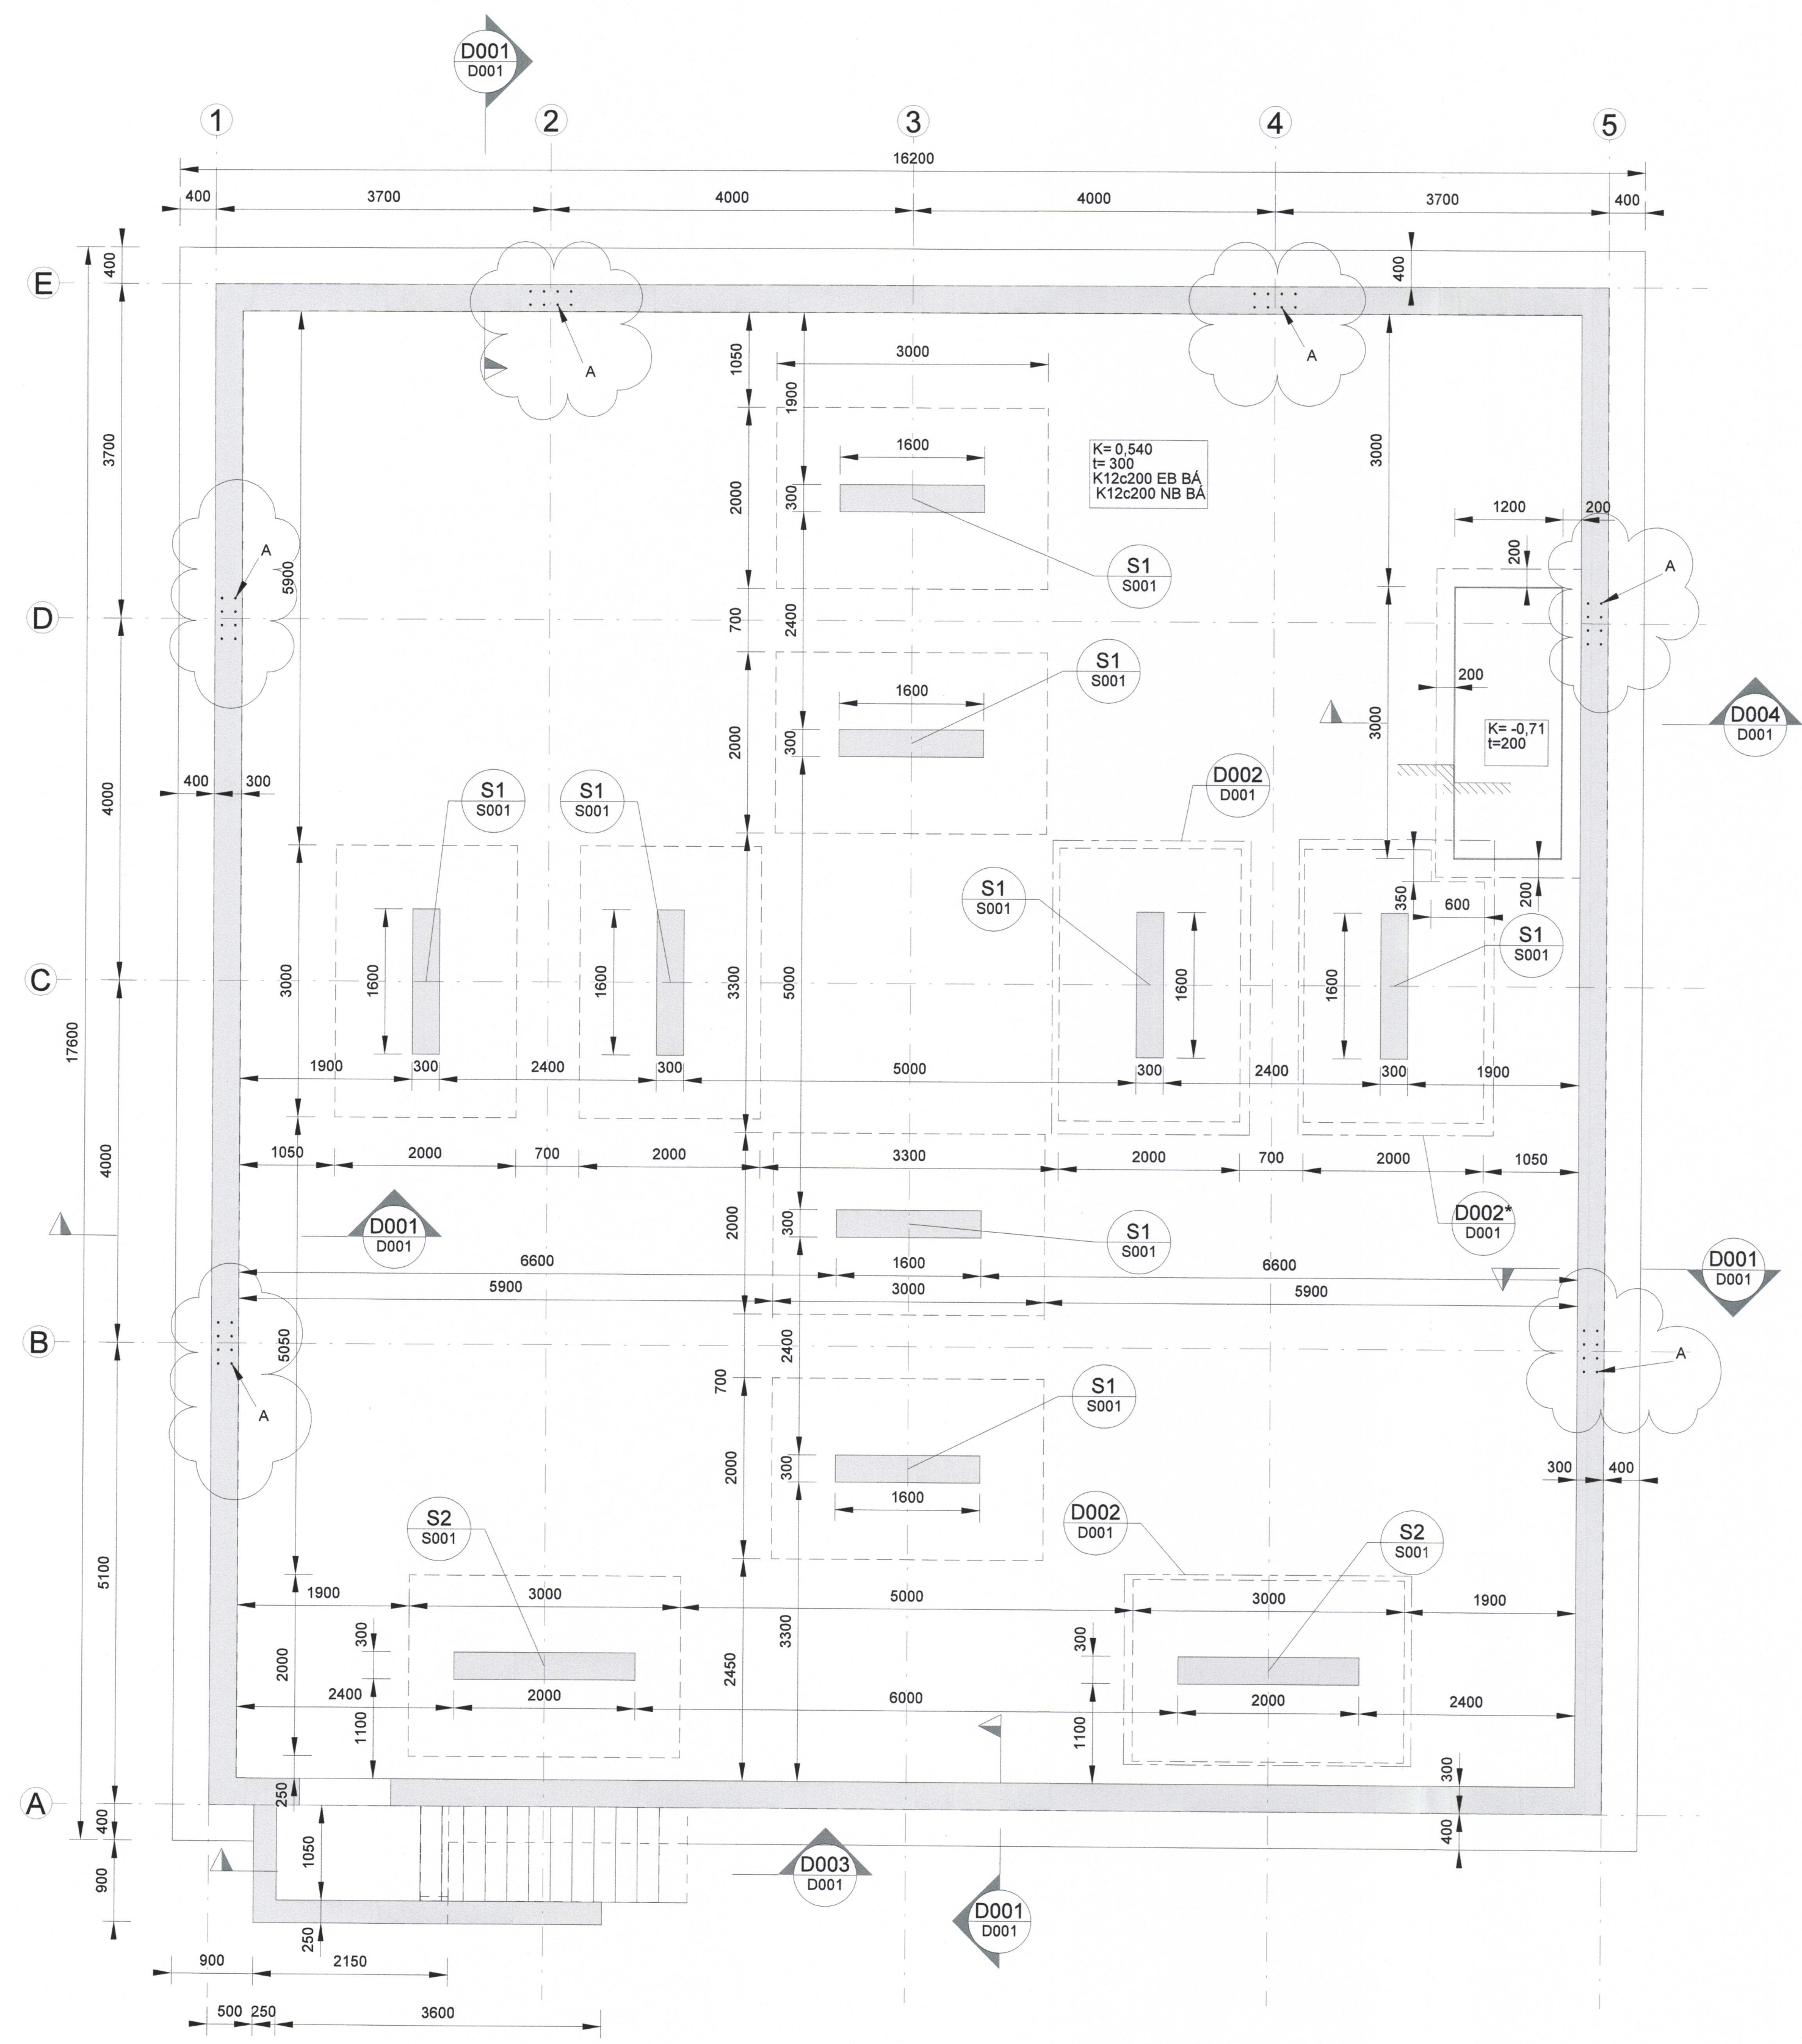

GRUNNMYND
1:50

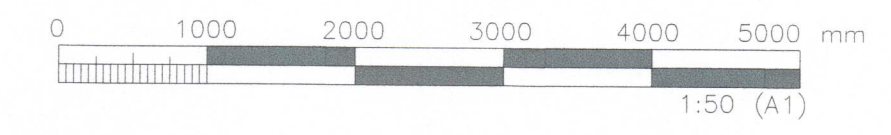

ÚTGÁFUFERILL					
ÚTG.	DAGS.	SKÝRINGAR	HANNAÐ	YPRIF.	SAMB.
01	22.04.2020	VERKTEIKNING	SMV	GJ	GJ
02	28.05.2020	BENDING Í VEGGJUM	SMV	GJ	GJ

DAGS. UNDIRSKRIFTAR	F.H. MANNVITS (NAFN OG KT.) <i>Þórunn Þórunnsson 272163-5495</i>
28.05.2020	Kt. 110760-7799
DAGS. UNDIRSKRIFTAR	HÖNNUNARSTJÓRA (NAFN OG KT.) <i>Þórunn Þórunnsson 272163-5495</i>
09.06.2020	

BYGGT Á AÐALUPPDRATTUM - DAGS.: - ÚTGÁFA:



HEITI VERKS
STRANDVEGUR 14
RÝMI UNDIR HRÆFNISTÖNKUM
900 VESTMANNNAEYJAR

HEITI TEIKNINGAR
BURÐARVIRKI:
BOTNPLATA OG VEGGIR
GRUNNMYND

FRUMÚTGÁFA	22.04.2020	MKV.	1:50	STÆRB	A1
VERKNUMER	2120489	VERKHLUTI	000	TEIKNINGANUMER	SDR-G001
				ÚTGÁFA	02